

Allegato "A"

388232

CASE POPOLARI IN BRINDISI - LOTTO 2°

Via Vittorio Veneto n° 2


PIANO PIANO PRIMO

Appartamento alla scala P - int. 4

g/fo: N. Vallarino
r: Calia Michele

NO 100

De Vergilio Cosimo e Carone Barsonofrio

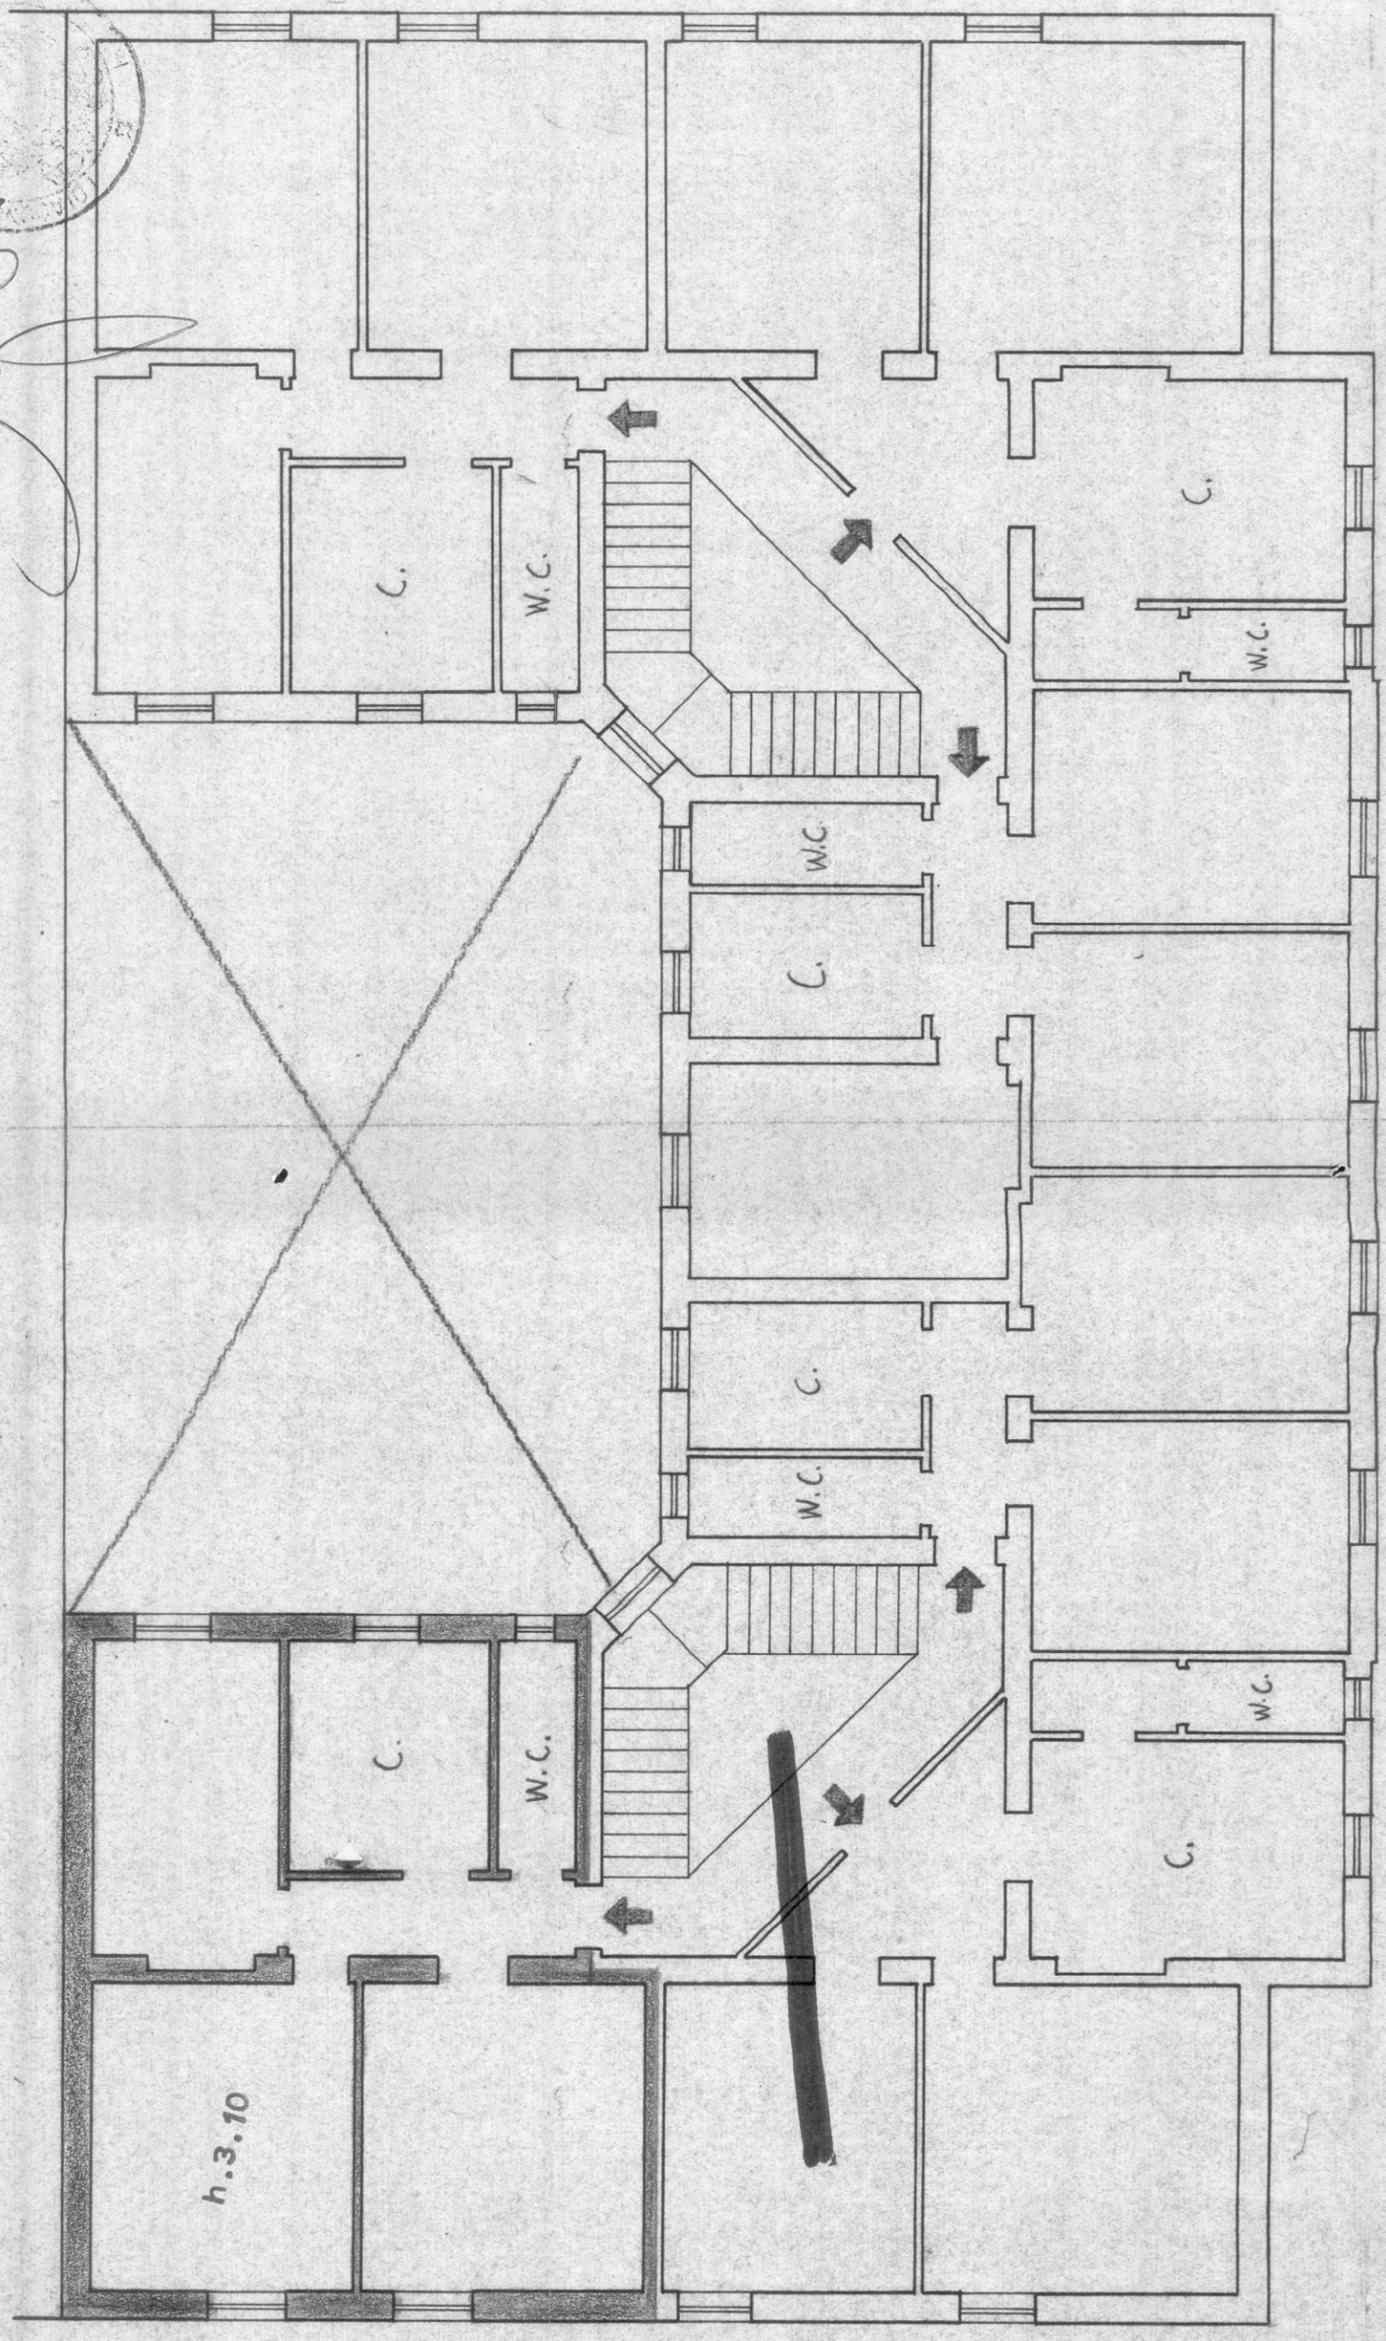

VIA TAGLIAMENTO

VIA ADPIA

SCALA 1:100

VIA VITTORIO VENETO