


GESTIONE INA-CASA

FABBRICATO 4 del CANTIERE 15632 COMUNE Brindisi PROVINCIA Brindisi
Località PARADISO Via strada vicinale Torretto N° civico

DATI CATASTALI: Vecchio Catasto: sez. N° part.lla del Nuovo Catasto Foglio N° part.lla del 96/62/272/6
Estremi dell'acquisizione dell'area: Atto del Notaio del Repertorio N° Registrato a il al N° del volume N°
Trascritto a al N° del Registro gen. e al N° del Registro particolare.
Riferimenti alla planimetria generale del complesso

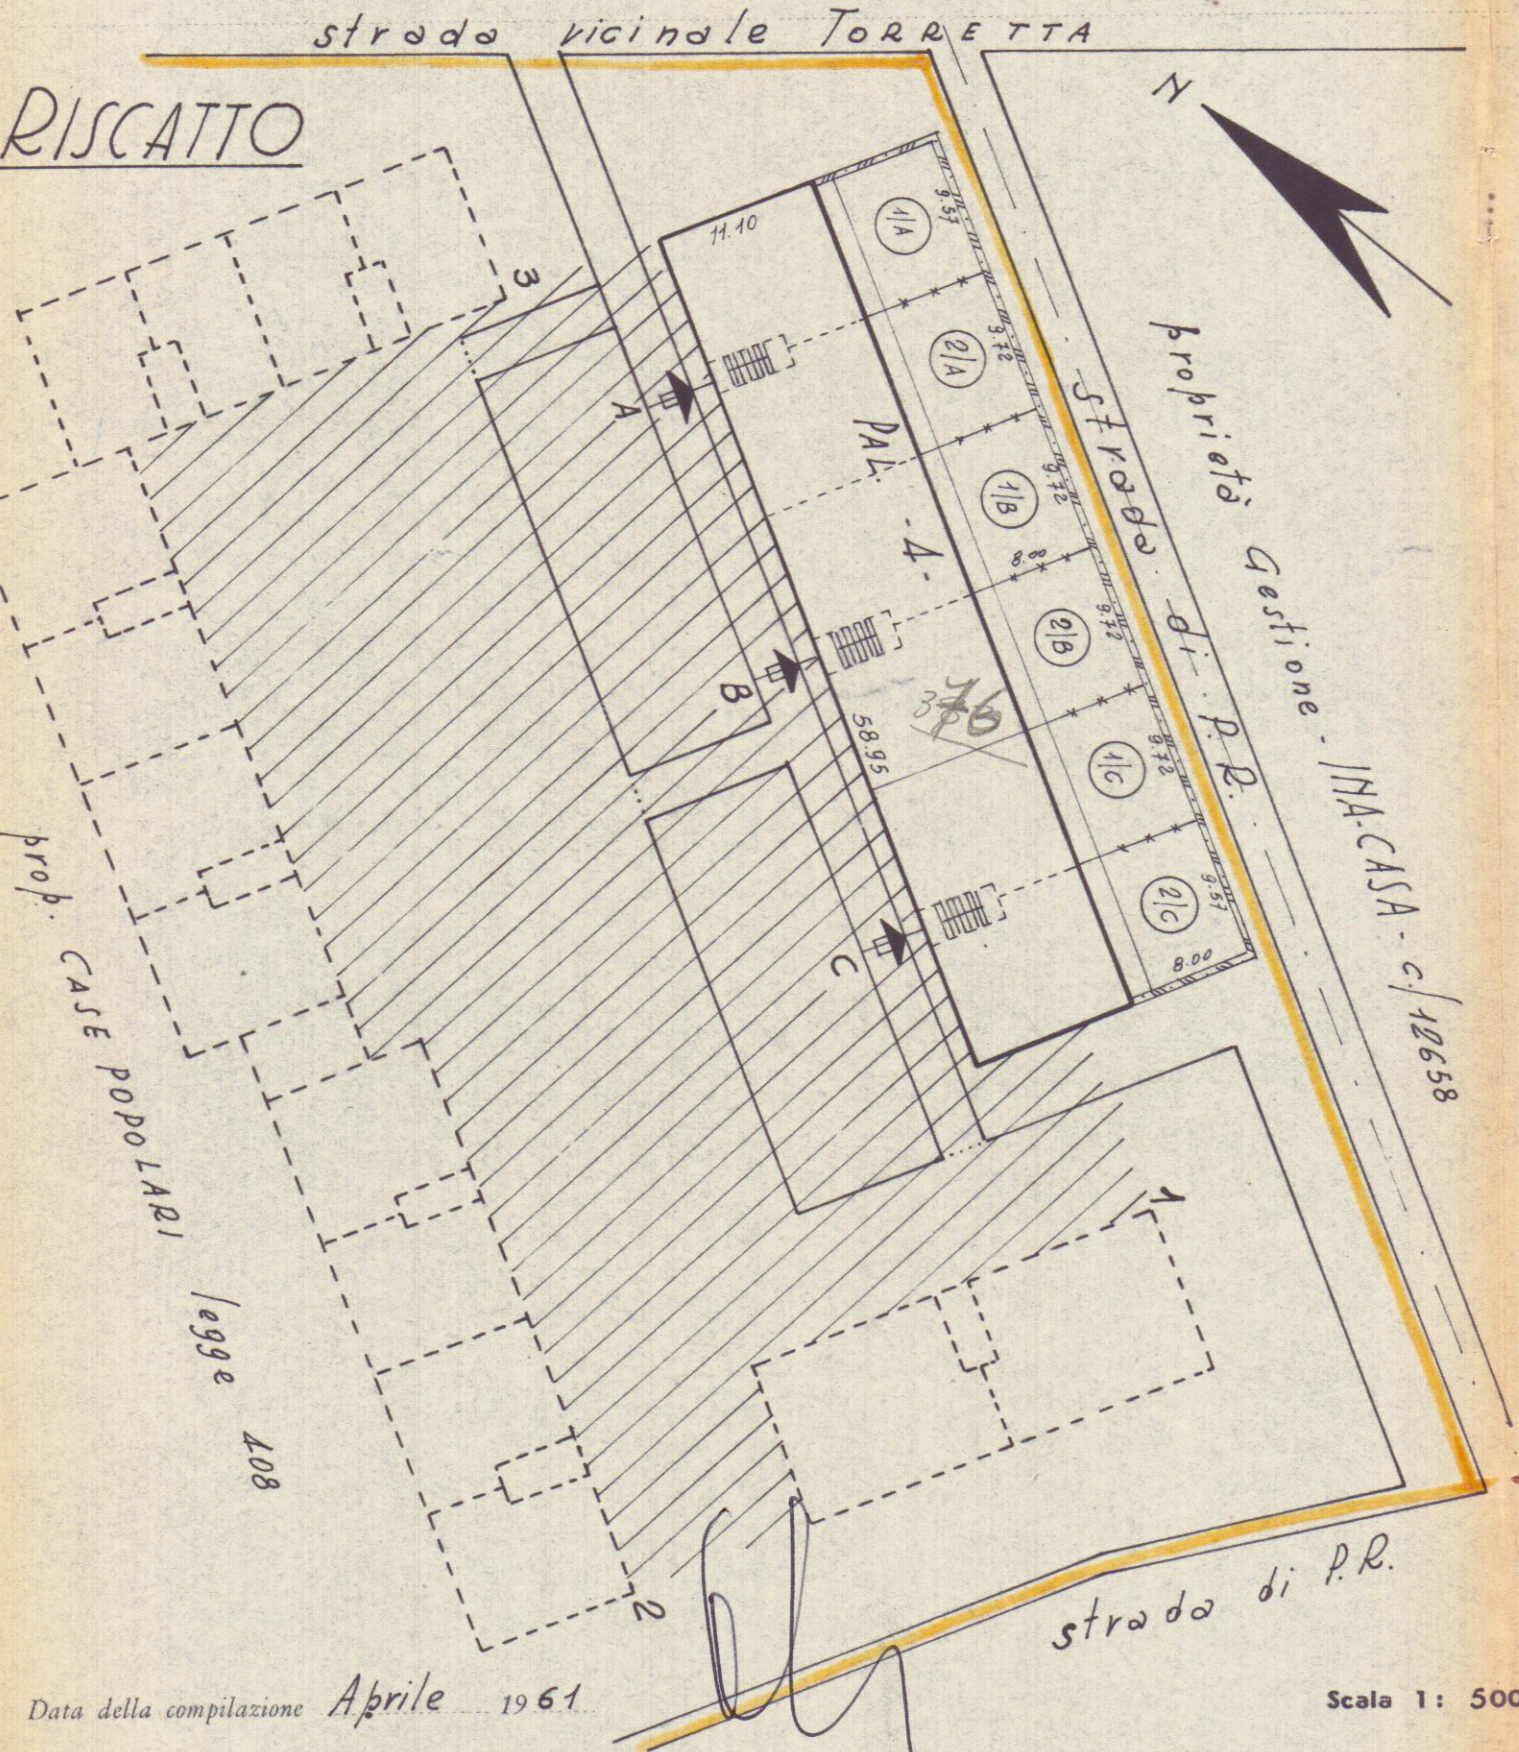

Data della compilazione Aprile 1961

Scala 1: 500

NOTE:

L'area in argomento fa parte dell'area acquistata a pagamento di mq. 40.943+2059
Area effettivamente occupata dalla Gestione INA-CASA per 5°/100 C.E.P. mq. 10.586,49
Area occupata da ceduta a per mq.

Mod. I.C. 353

Superficie totale di pertinenza fabbricato	Superficie coperta dal fabbricato	Superficie coperta dagli accessori esterni	Numero Alloggi/Vani		N. piani	Superficie condom. le con altri fabbricati	Superficie condom. le con altri alloggi stabile mq.	Superficie con servizi attiva mq.
mq.	mq.	mq.	Risc.	Loc.				
10.586,49	654,00		18/90	✓				

ACCESSORI esterni esistenti

SERVITÙ
per il fabbricato } Passive a carico di
e per il terreno } Attive a favore

RECINZIONE

SPAZI CONDOMINIALI con altri fabbricati

Strade mq.

Spazi verdi mq.


Accessori mq.

SPAZI ACCESSORI esterni condominiali tra gli alloggi dello stabile

Elenco parti comuni interne allo stabile Terrazze comuni a tutti gli alloggi del fabbricato.

PLANIMETRIA CATASTALE

o estratto della planimetria allegato al contratto d'acquisizione

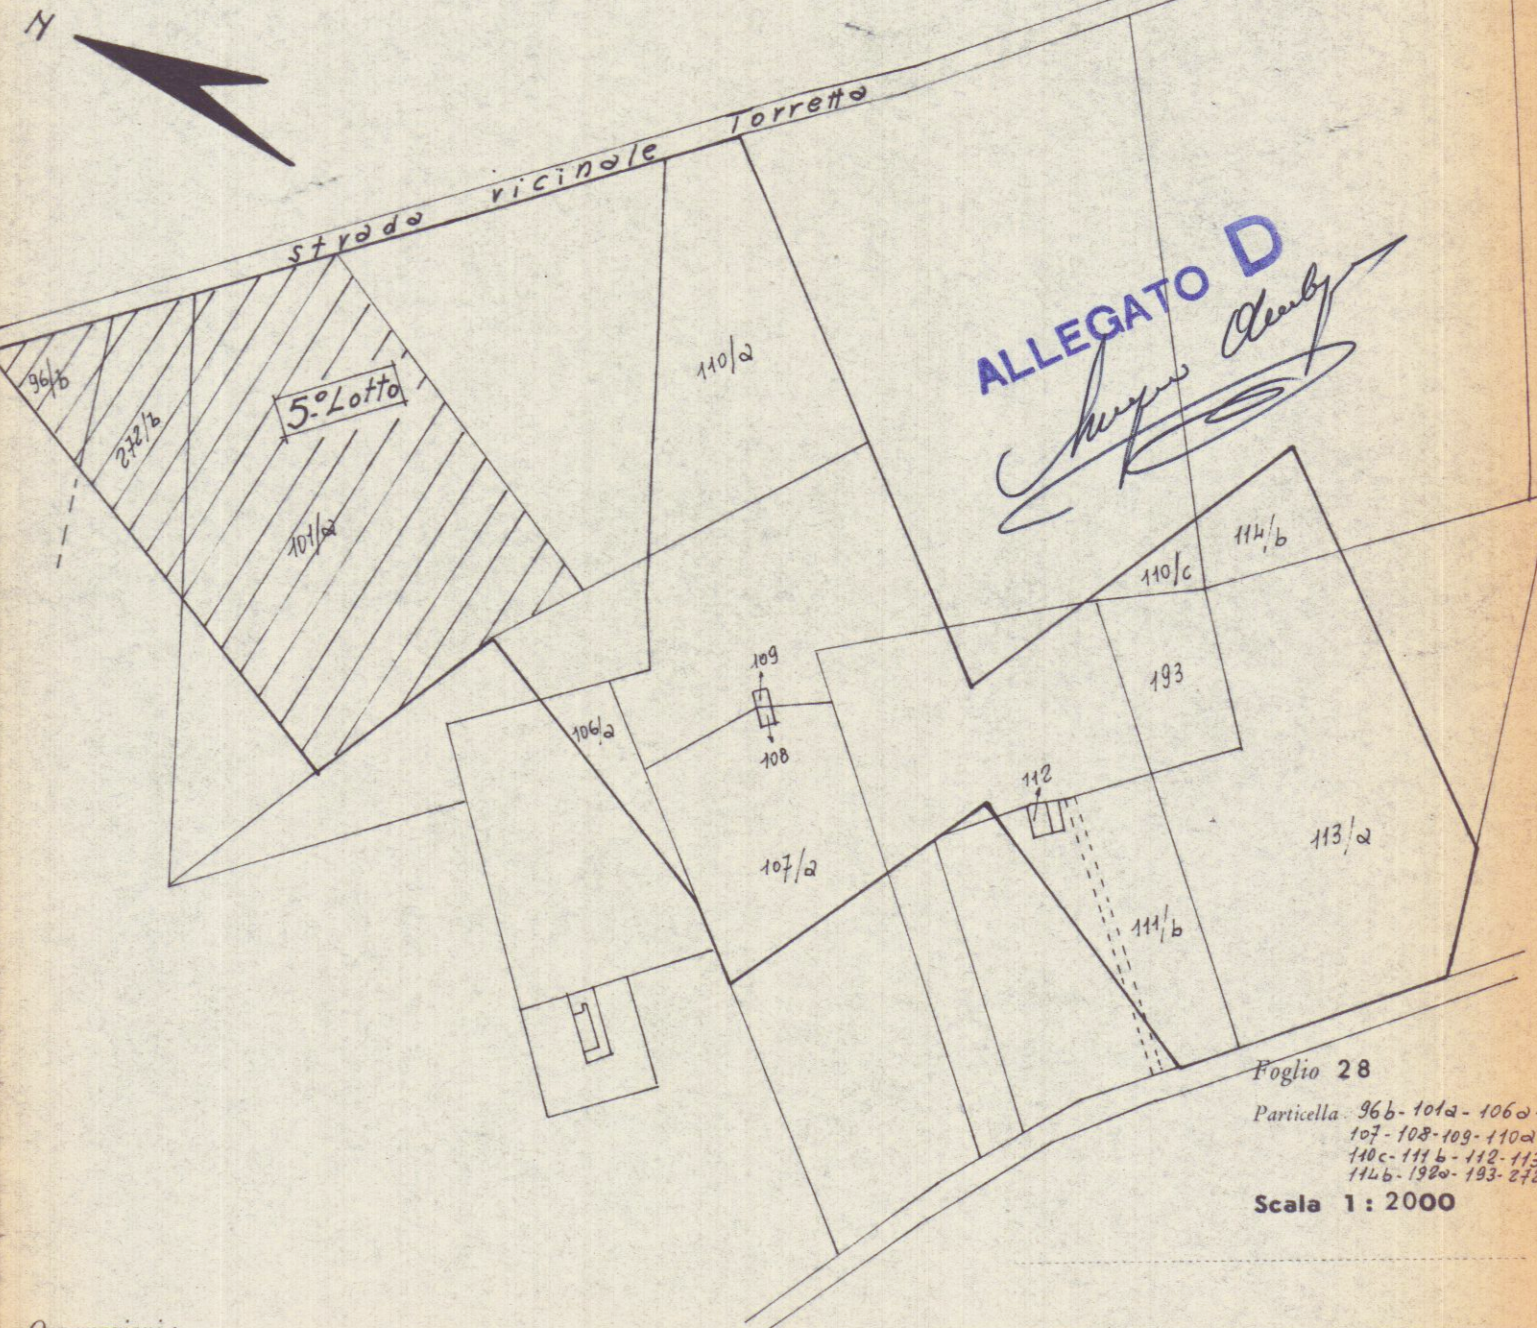

Foglio 28

Particella 96b-101a-106a-107-108-109-110a-110c-111b-112-113a-114b-192a-193-272b

Scala 1: 2000

Osservazioni:

Osservazioni sulla ripartizione del terreno annesso al fabbricato

Solo gli inquilini del piano rialzato della palazzina in oggetto hanno usufruito di orti individuali.