


VIA SARDEGNA

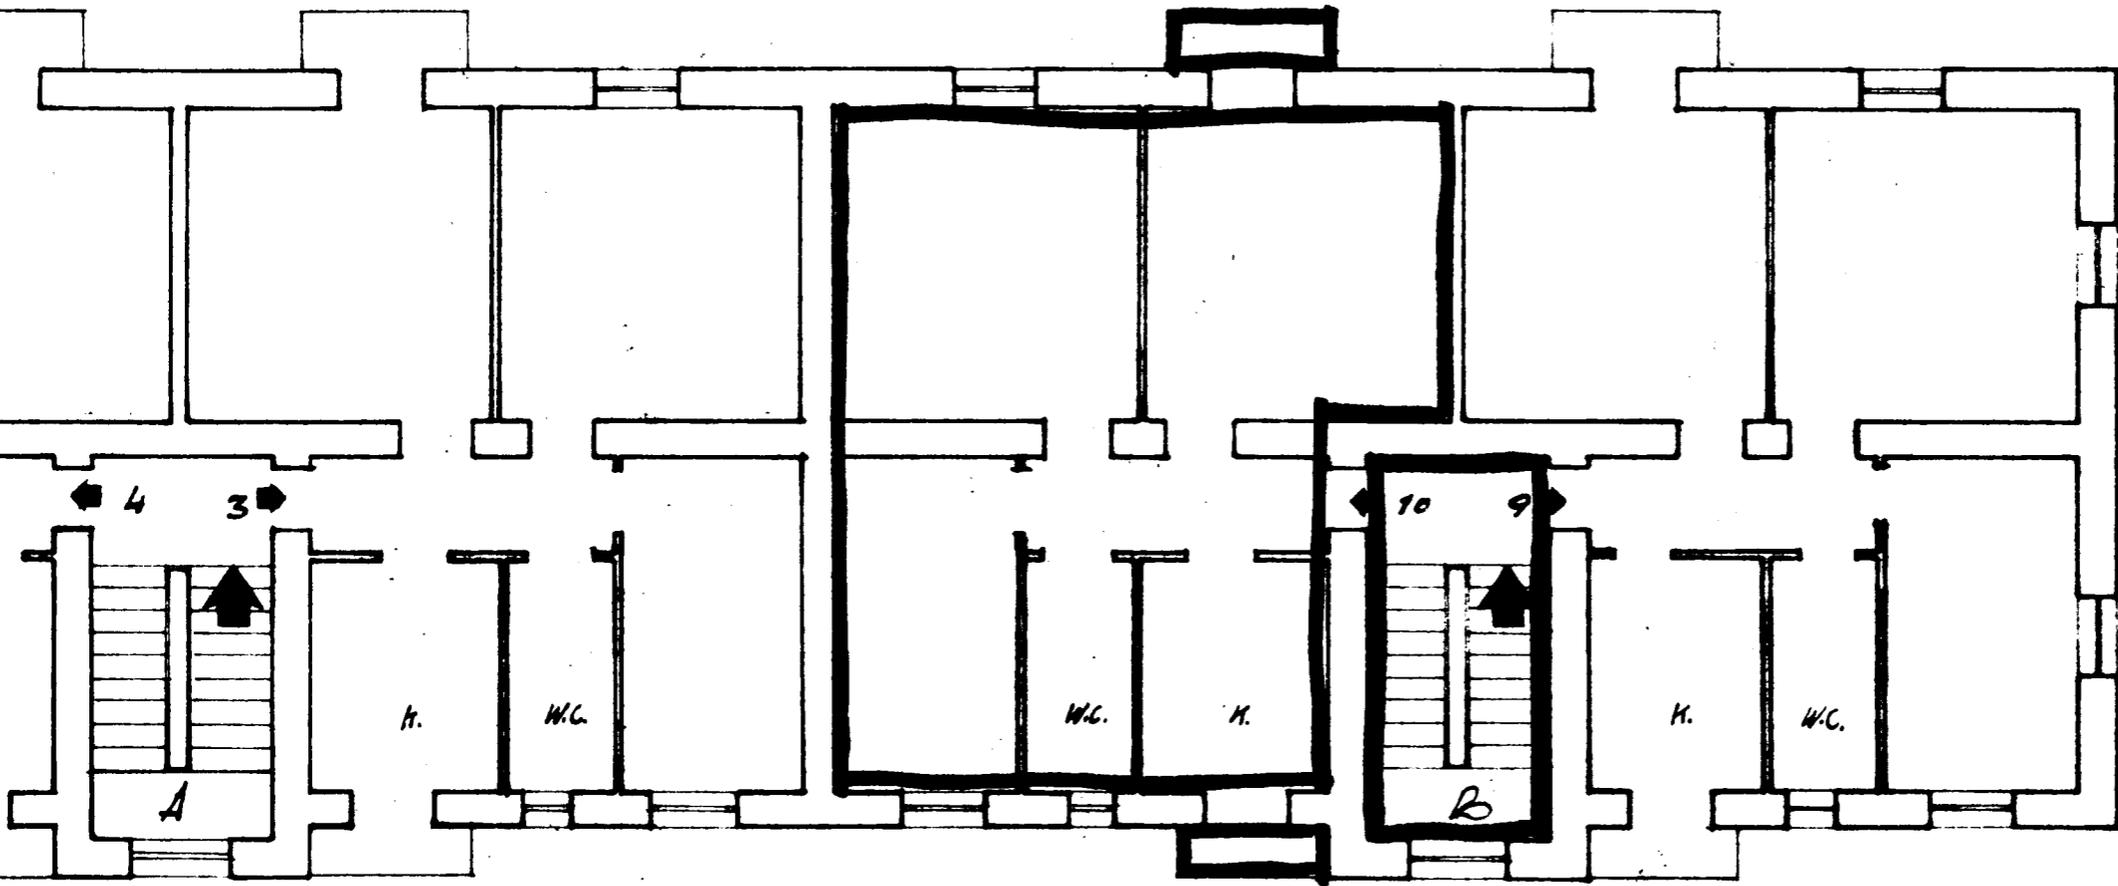

VIA LAZIO

PIAZZA SALENTO

Ar. C. Rivaldi, U. Vallarino;
Co. p. Dicembre; O. Scordelli



SCALA 1:100

Allegato A. rep. n. 147812/2926 -


ISTITUTO AUTONOMO CASE POPOLARI BRINDISI

CASE PER SENZA TETTO IN BRINDISI PAL. B




UBICAZIONE

SCALA 1:1000

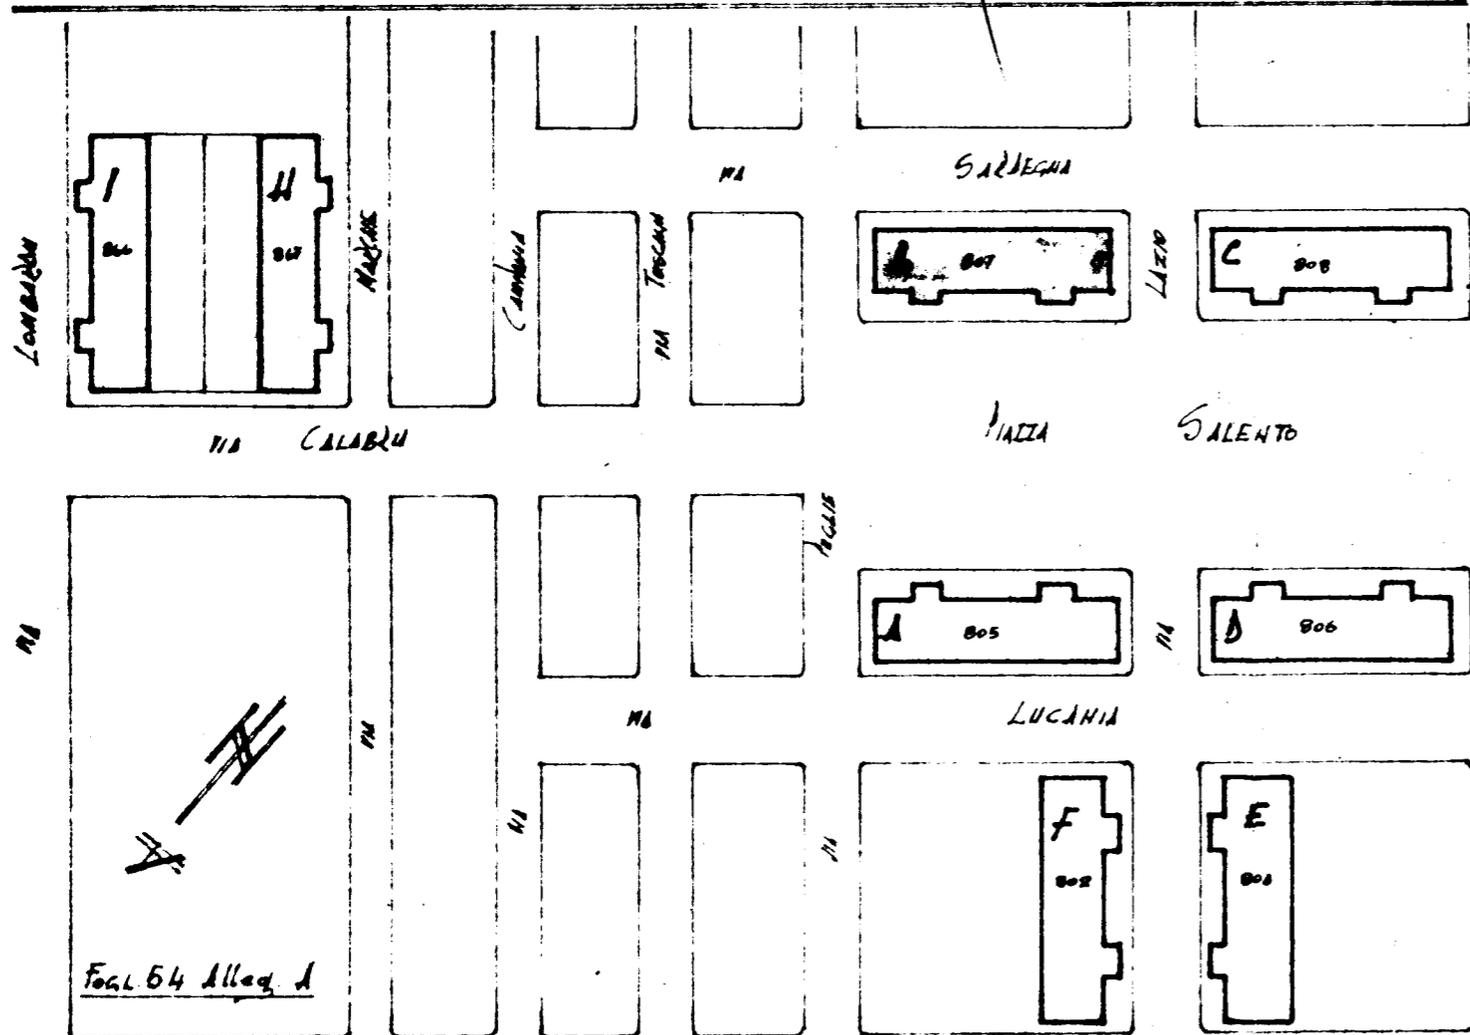

PRIMO PIANO

VIA PUGLIE

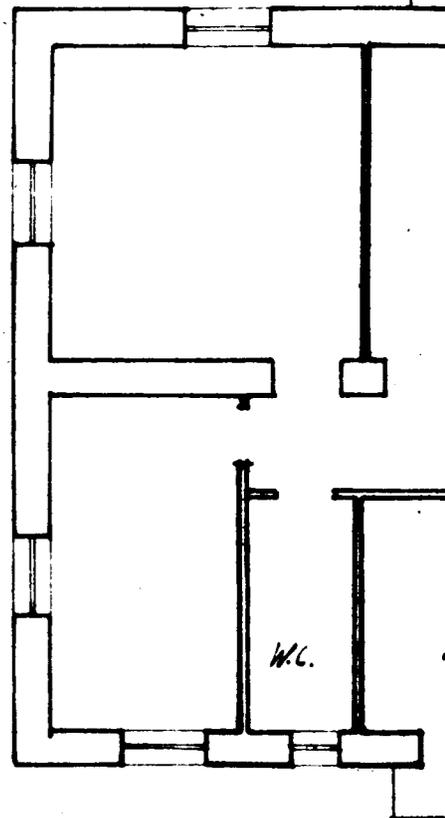

Appartamento alla Sala B int. 10

Piazza Salento

no. 6-7

Allegato