


ALLEGATO A

PROVINCIA di Brindisi

FABBRICATO UNICO

LOCALITÀ, VIA Per Mesagne n. 25 A/B

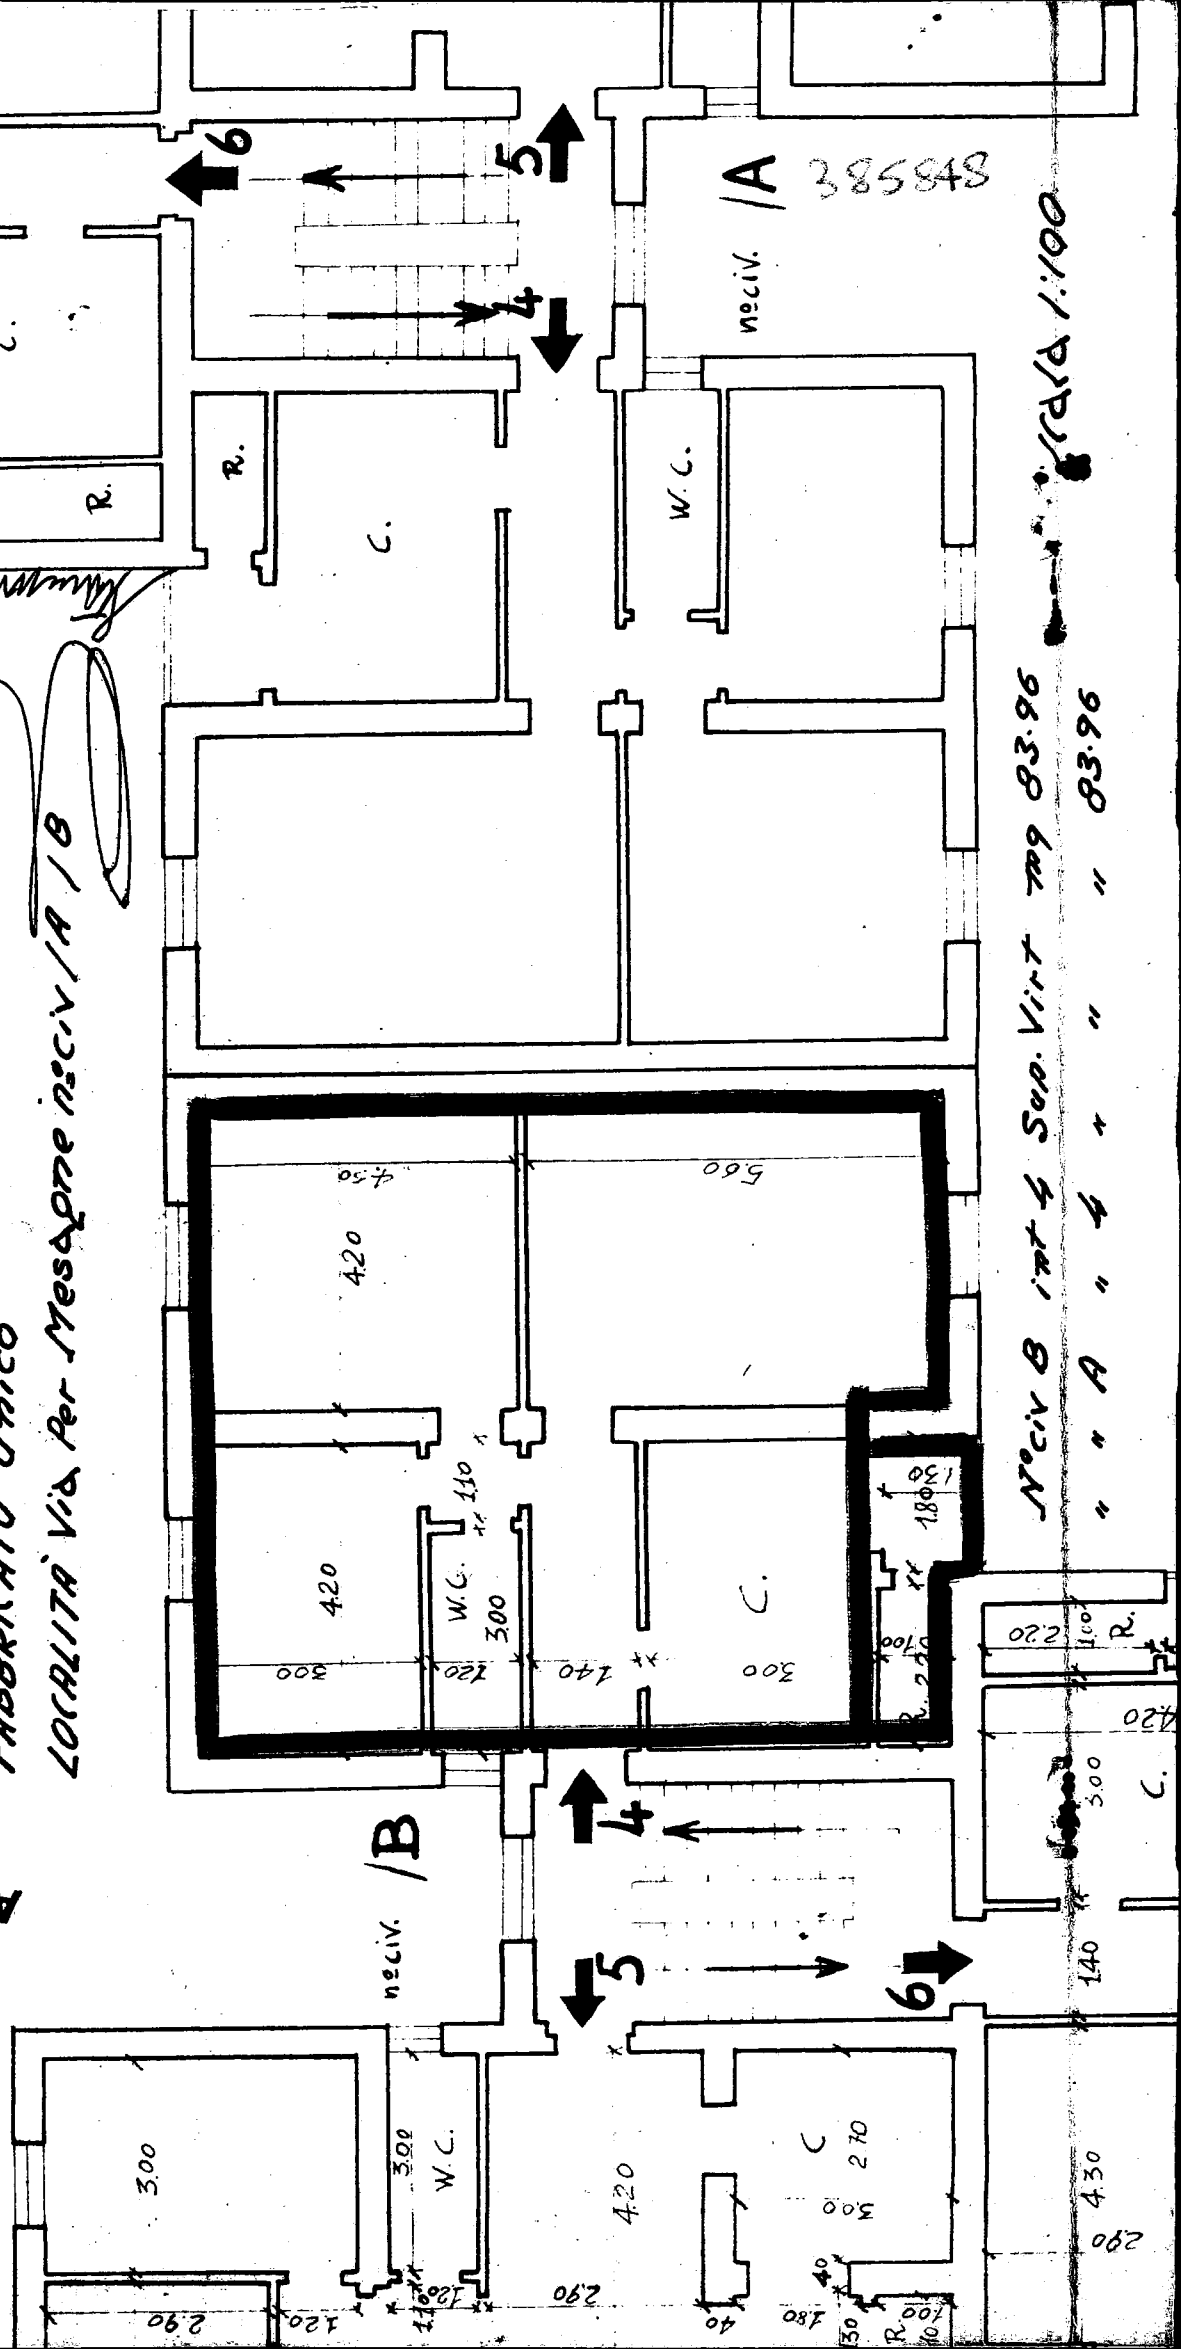

GESTIONE INA-CASA

FABBRICATO Unico del CANTIERE 12190 COMUNE S. Pietro Vernotico PROVINCIA Brindisi
Località _____ Via Melagne N.° civico A- /B
DATI CATASTALI: Vecchio Catasto: sez. _____ N.° part.lla _____ Nuovo Catasto Foglio 29 N.° part.lla 561-201-387-622/a-623/a
Estremi dell'acquisizione dell'area: Atto del Notaio _____ del
Repertorio N.° _____ Registrato a _____ il _____ al N.° _____ del volume N.°
Trascritto a _____ al N.° _____ del Registro gen. e al N.° _____ del Registro particolare
Riferimenti alla planimetria generale del complesso _____

RISCATTO

ALLEGATO C

Proprietà Demanio
dello Stato - Legge 640

Proprietà
IACP - Brindisi

CIRCONVALLAZIONE
LECCE - BRINDISI

VIA DI P. R.

VIA MESAGNE

Data della compilazione Ottobre 1960

Scala 1: 500

NOTE:

L'area in argomento fa parte dell'area acquistata a pagamento di mq. 3342
gratuitamente


Area effettivamente occupata dalla Gestione INA-CASA mq. 3342

Area occupata da ceduta a per mq.

Stancanella Delle

PIANTA

PIANO SCANTINATO

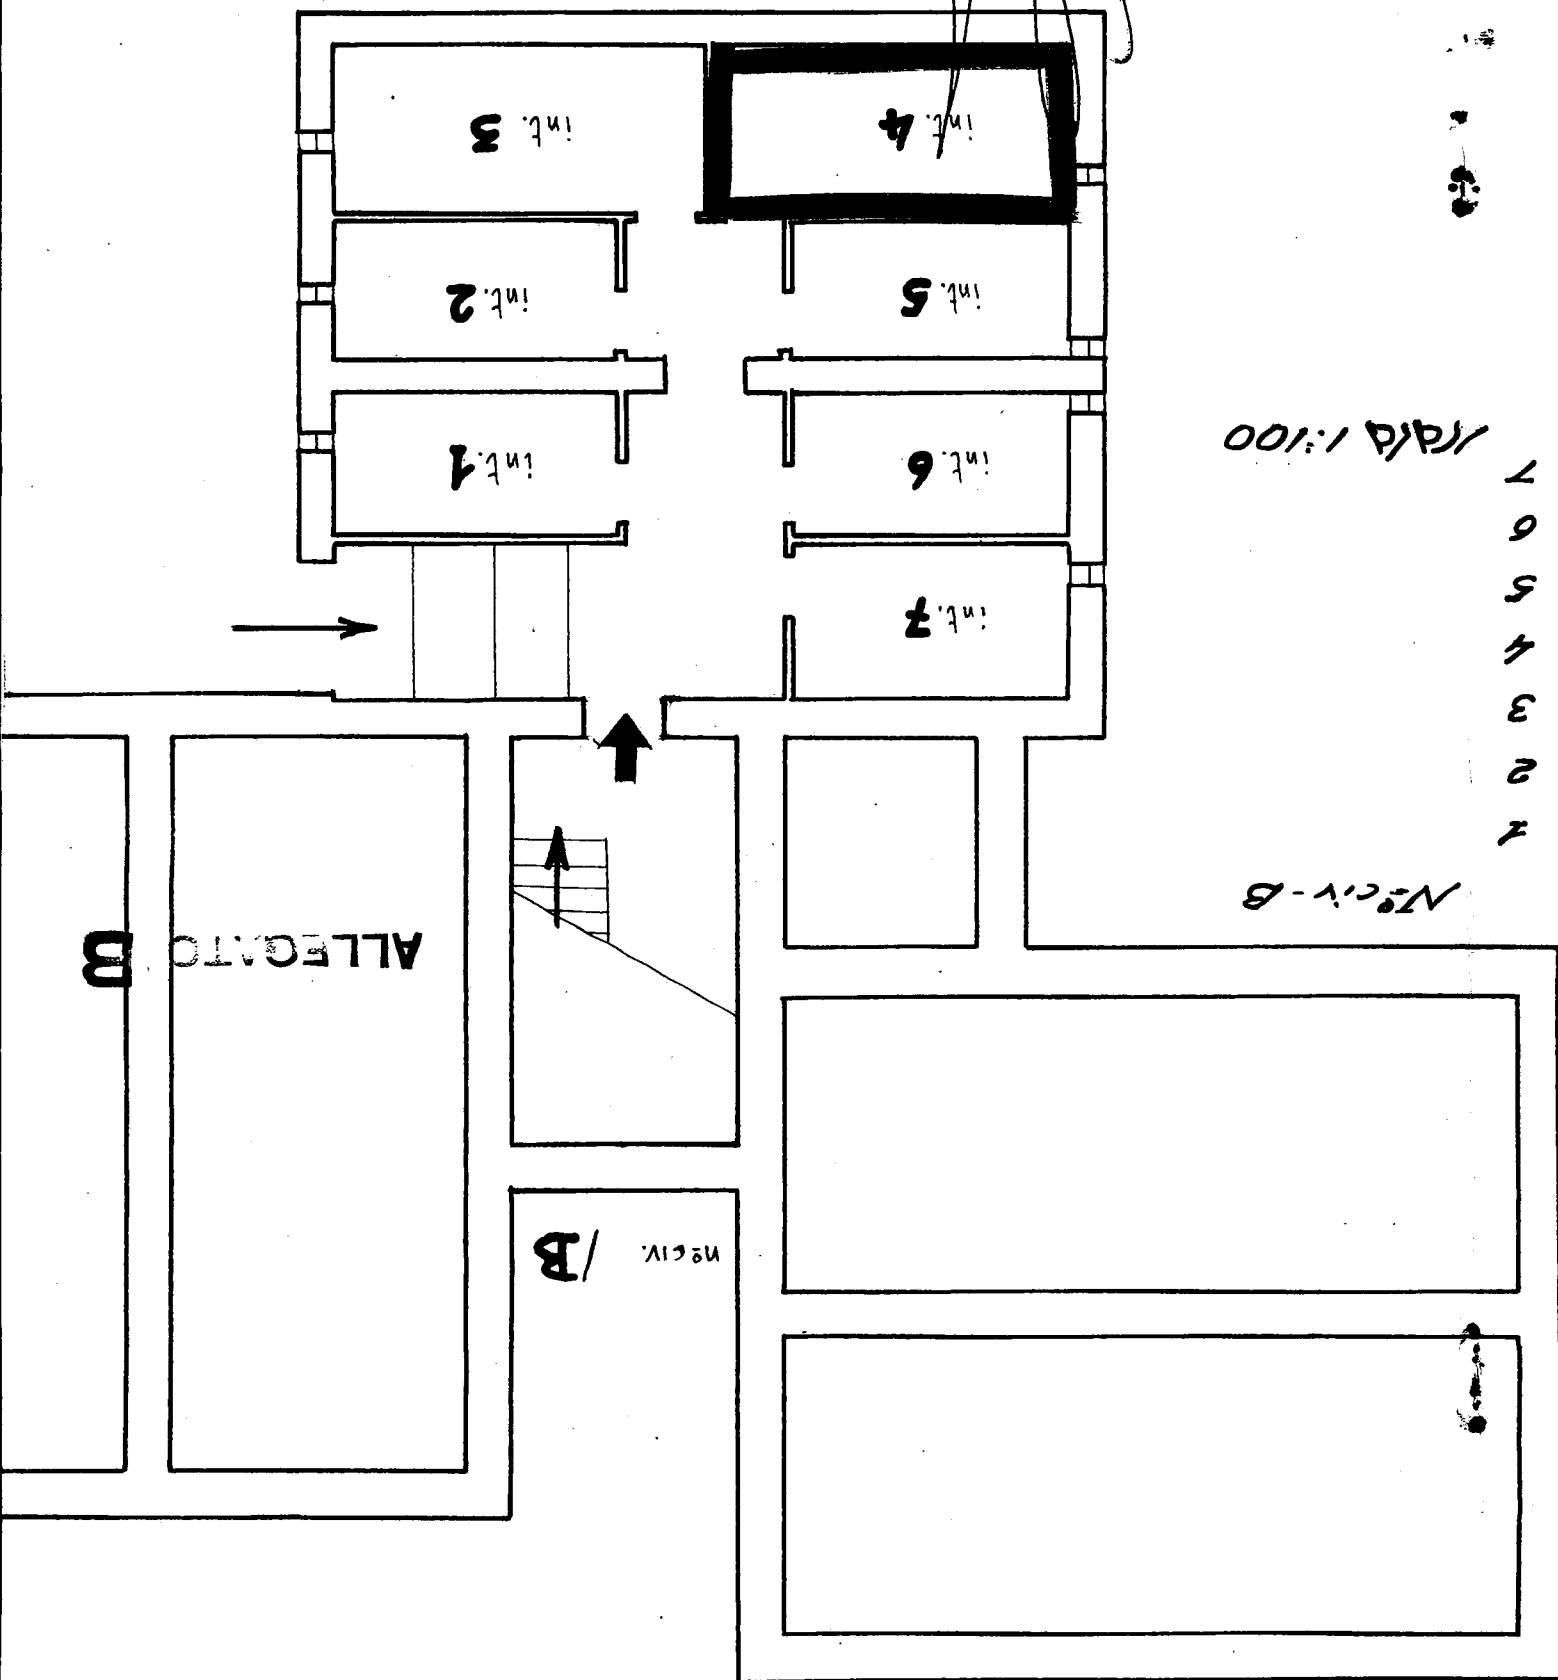

Scala 1:100

7
6
5
4
3
2
1

N° CIV. B

N° CIV. B

COMUNE DI S. Pietro Vernotico
PROVINCIA DI BRINDISI
(ANTIERE N° 12.190
FABBRICATO UNICO
LOCALITA' VIA PERMESSAGNE
N° CIV. B -
Data della compilazione Ottobre 1960
Stampruoli