

Comune di Brindisi

36

Provincia di Brindisi

Cantiere #16012 (GESTIONE ITA-CASA) "Cof. CEPAL"


Fabbricato unico

Località Commenda

via Mino Bixio

PIANTA TERRAZZE

RISCATTO

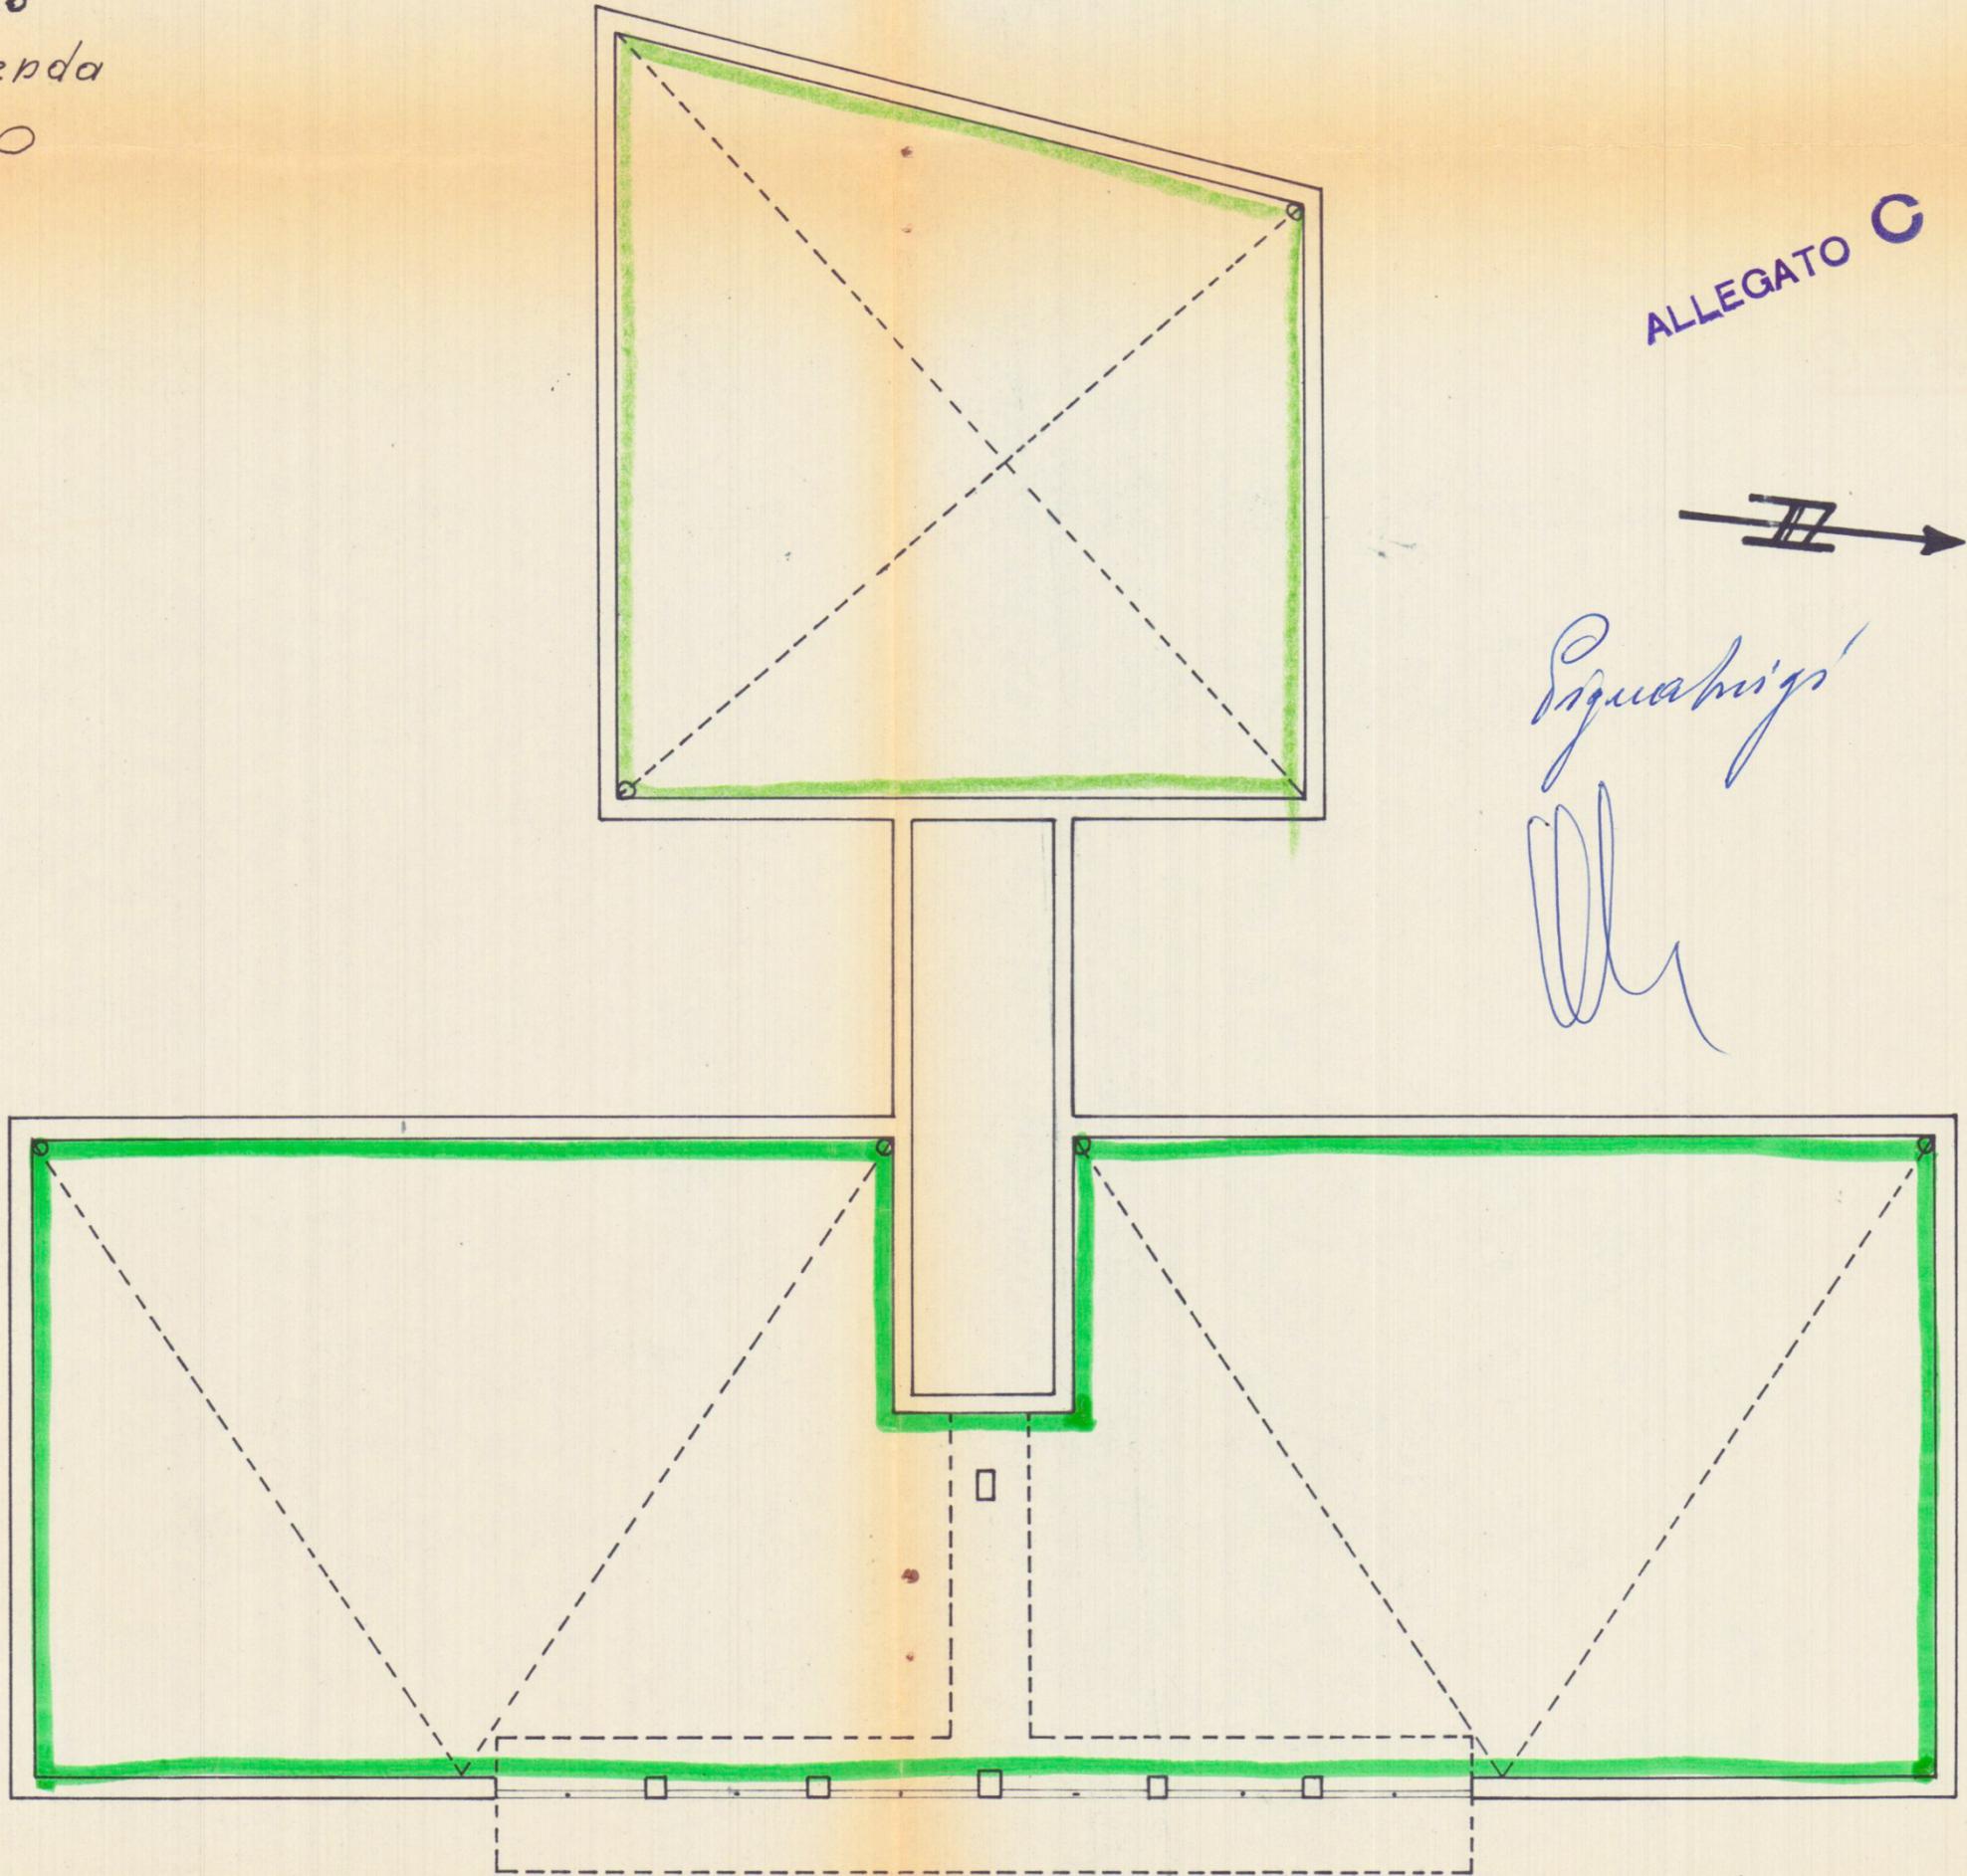

ALLEGATO C



Squarbis

TA DELLA COMPILAZIONE DICEMBRE 1960

SCALA 1:100