

PLANIMETRIA FABBRICATO I.N.C.I.S.

VIA S. TERESA 2-4 BRINDISI


40426
Allegato "A"
REPERTORIO N° 41284

APPARTAMENTO AL CIV. 2 INT. 1

CANTINA N° 13

PIANO 2. e SCANTINATO

A 1:200

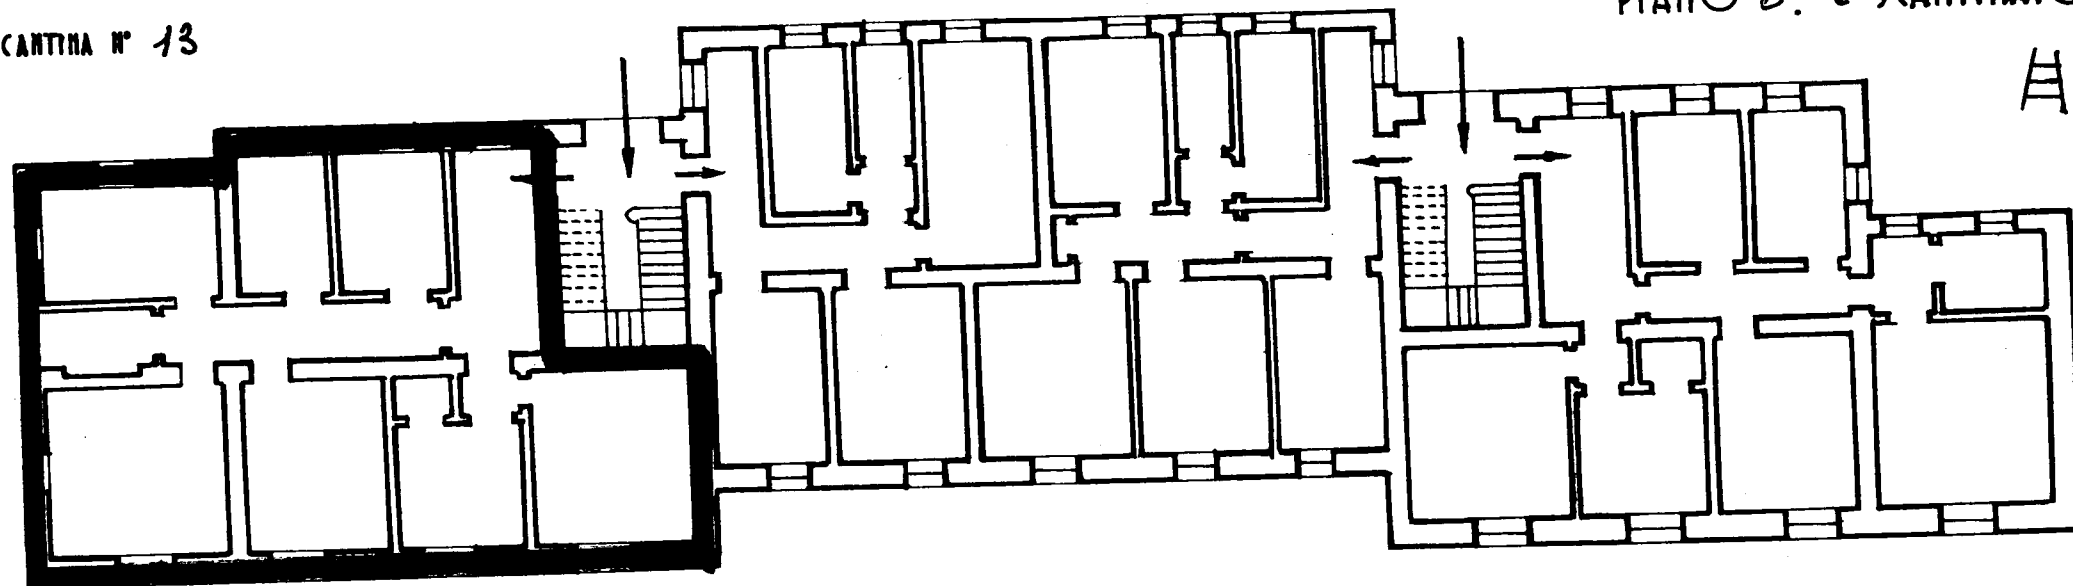

Progettato da:
Angelo Orsato
Giosafido Mazzilli
Vincenzo Loraconi notaro

