

Comune di S. Pietro Vernotico

Provincia di Brindisi

CANTIERE N. 1192

Fabbricato 2

Località

Via Pola n°4

RISCATTO


Int.3 - Caputo Pietro

Int.4 - De Matteis Vittorio

PIANO PRIMO

Area Comune al fabbricato 2

Area Comune al fabbr. 2

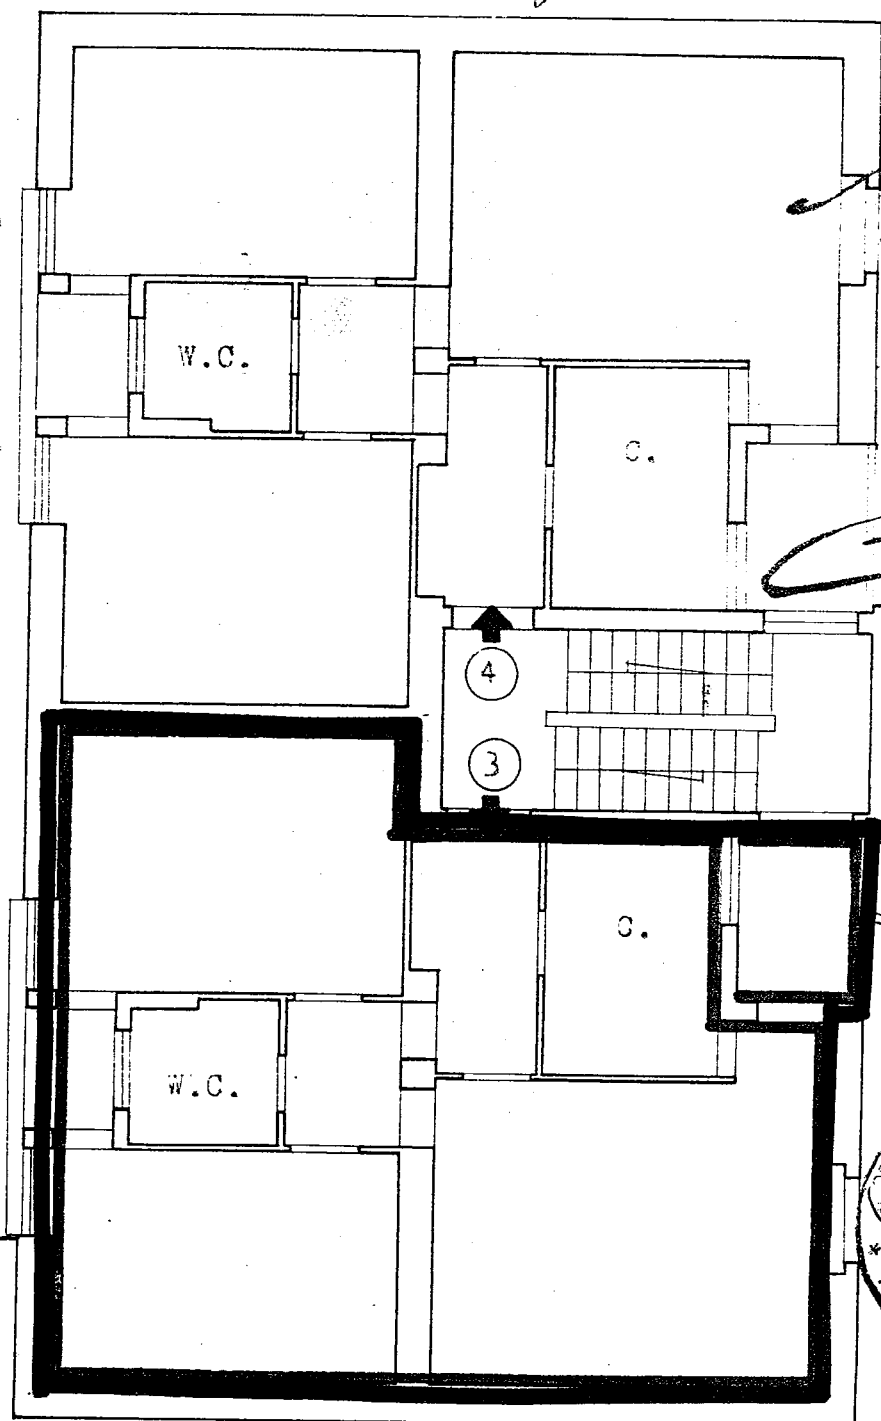

*F.lli: Emilio G. Intese
Vincenzo Caputo
At. Caputo Lombardi*

Area Comune al fabbr. 2

Data della compilazione

Febbraio 1958

Scala 1 : 100

Comune di S. Pietro Vernotico

Provincia di Brindisi

CANTIERE N. 1192


Fabbricato 2

Località


Via Pola n°4

PIANO ATTICO

Terrazzo adibito a
stenditoio comune

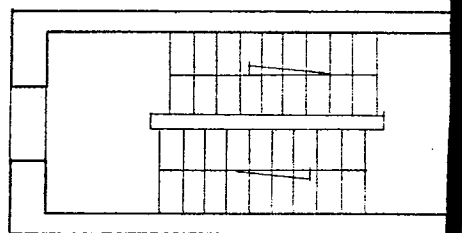

F. H. Enrico D'Amico
Vincenzo Caputo
Not. Gino Bonavelli

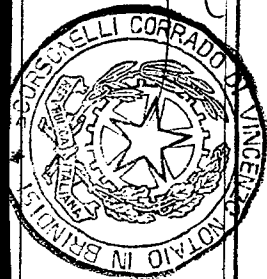

Copia conforme all'originale ed allegati -

Si rilascia per uso di legge -

Brindisi, li 23 settembre 1981 -

