



Brindisi
16012 (GESTIONE INA-CASA) "cop. CEPAL" 36
unico
COMMENDA
BIXIO

RISCATTO

STESSA 1174

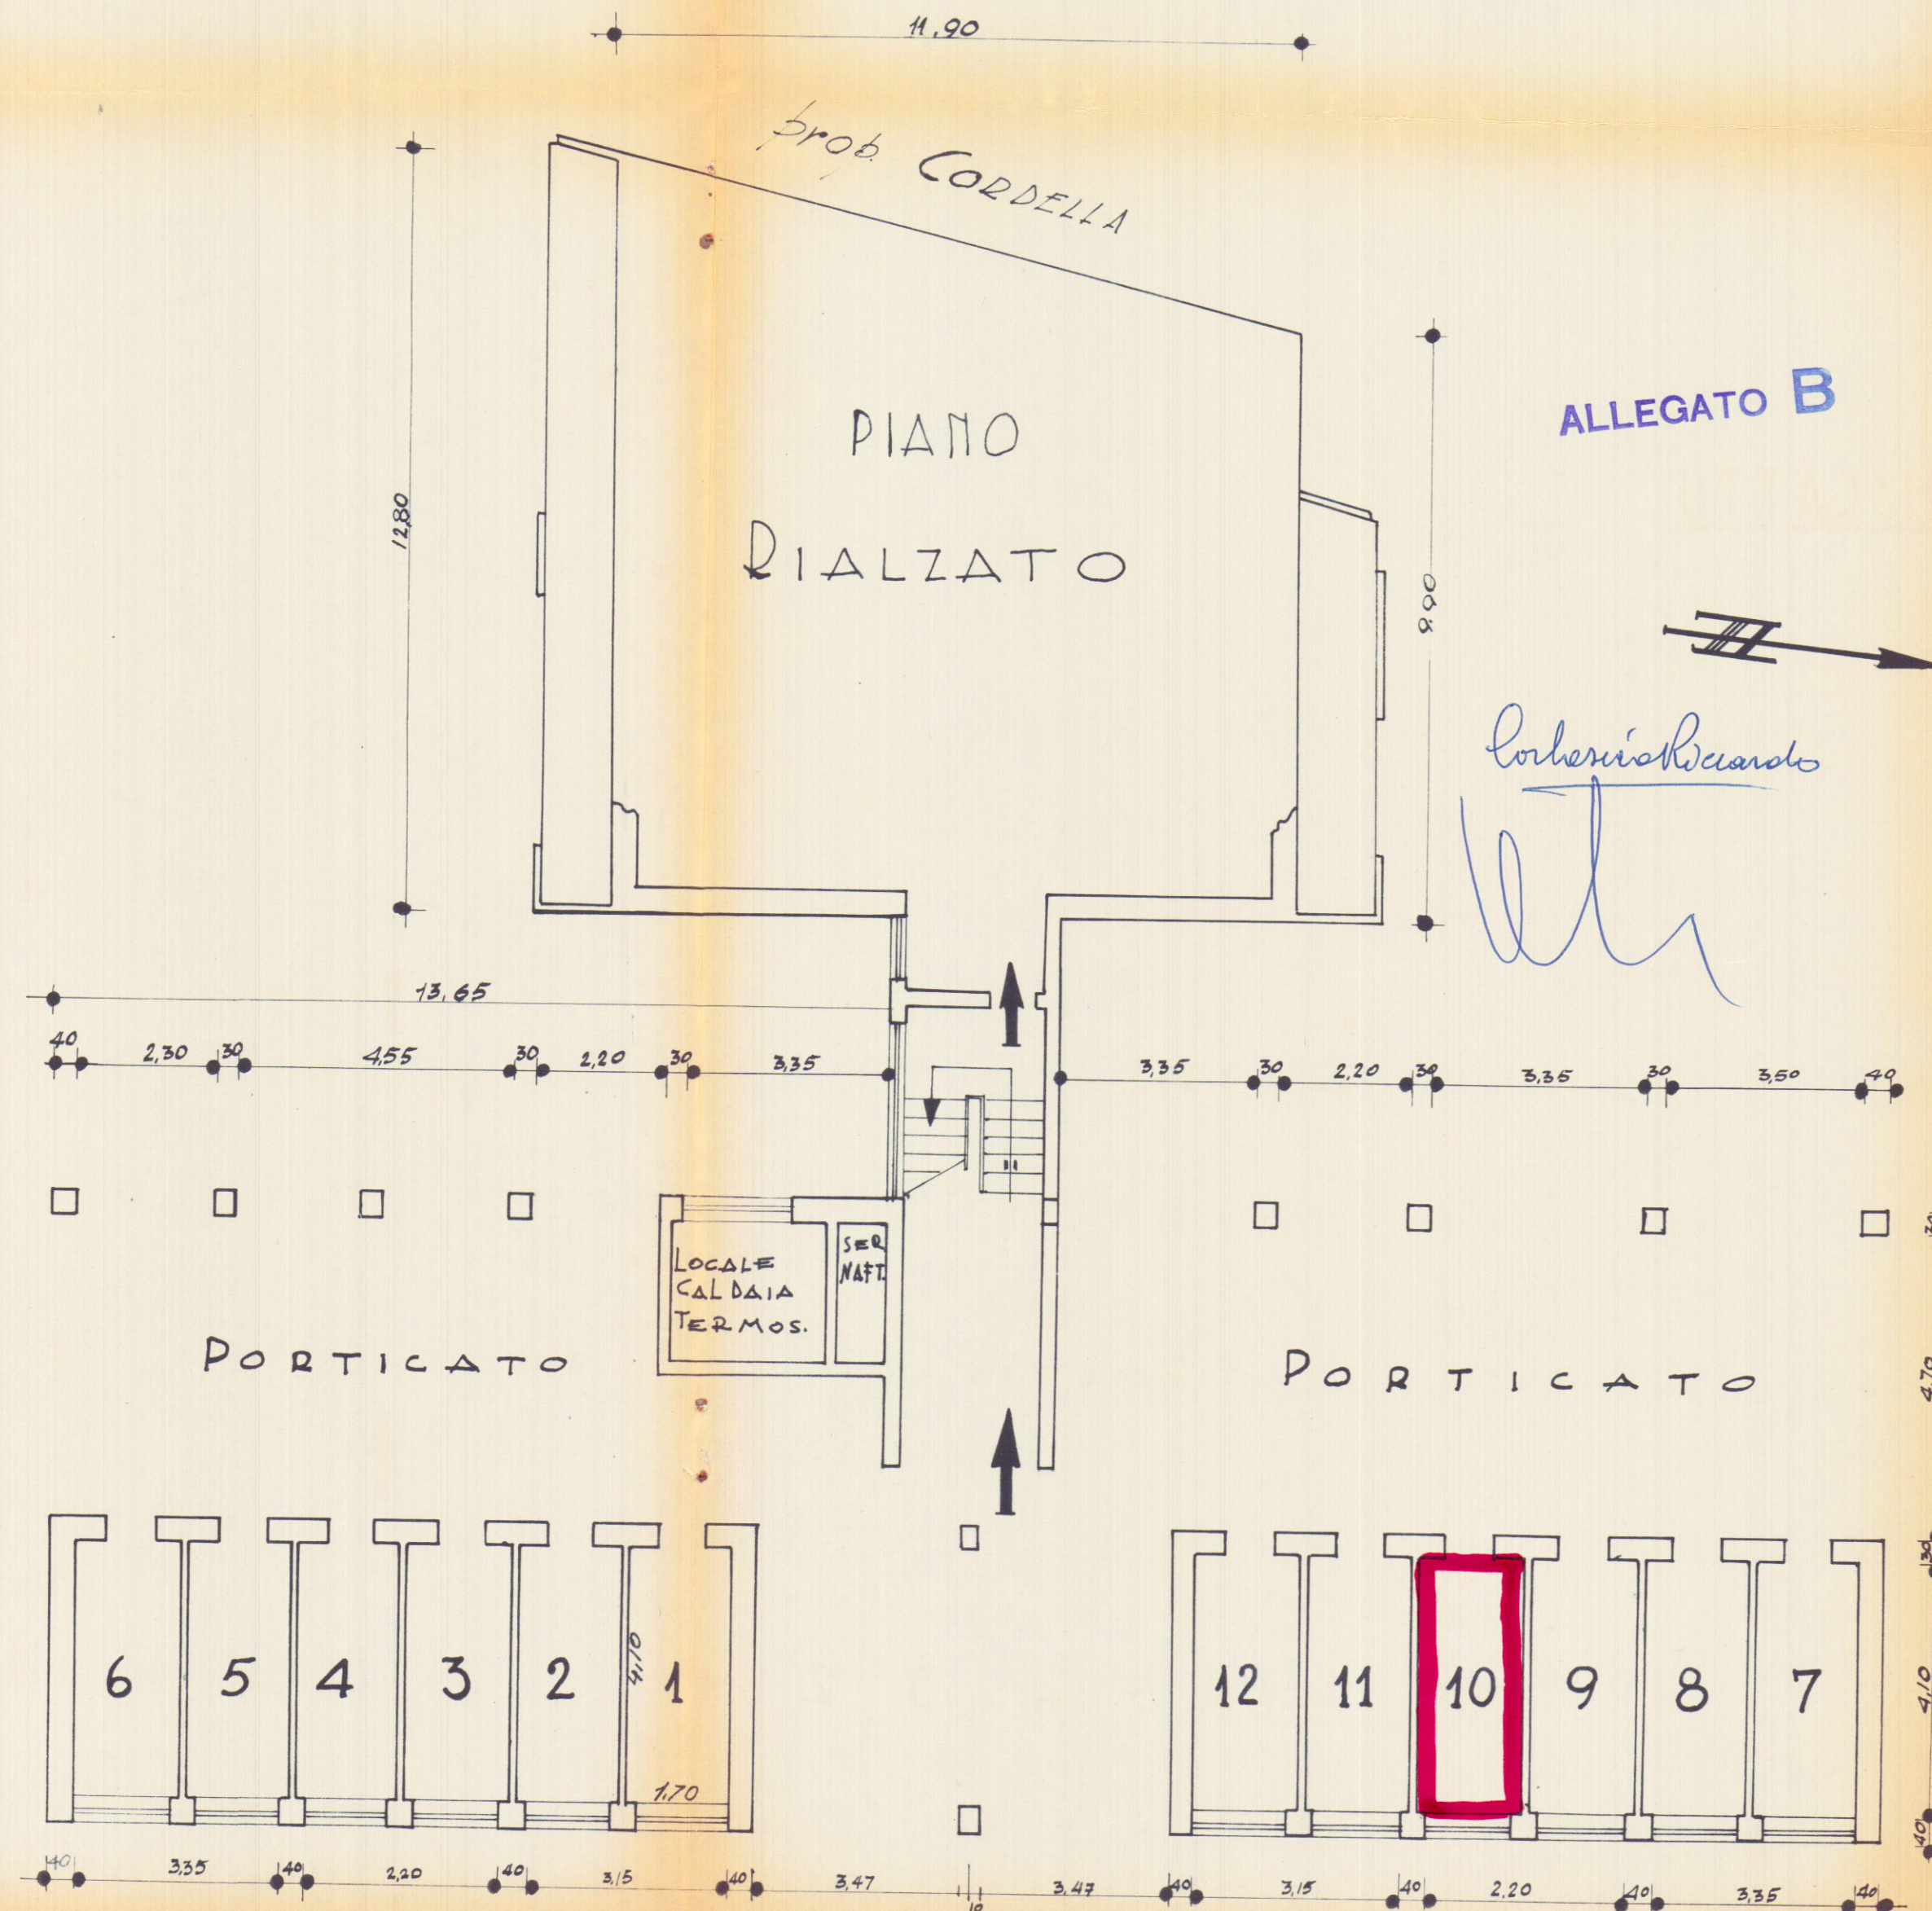

36
GESTIONE INA-CASA
FABBRICATO Unico del CANTIERE 16012 COMUNE Brindisi PROVINCIA Brindisi
Località Commenda Via Nino Bixio N.° civico
DATI CATASTALI: Vecchio Catasto: sez. N.° part.lla Nuovo Catasto Foglio 54 N.° part.lla 123/a-1363
Estremi dell'acquisizione dell'area: Atto del Notaio del
Repertorio N.° Registrato a il al N.° del volume N.°
Trascritto a al N.° del Registro gen. e al N.° del Registro particolare
Riferimenti alla planimetria generale del complesso

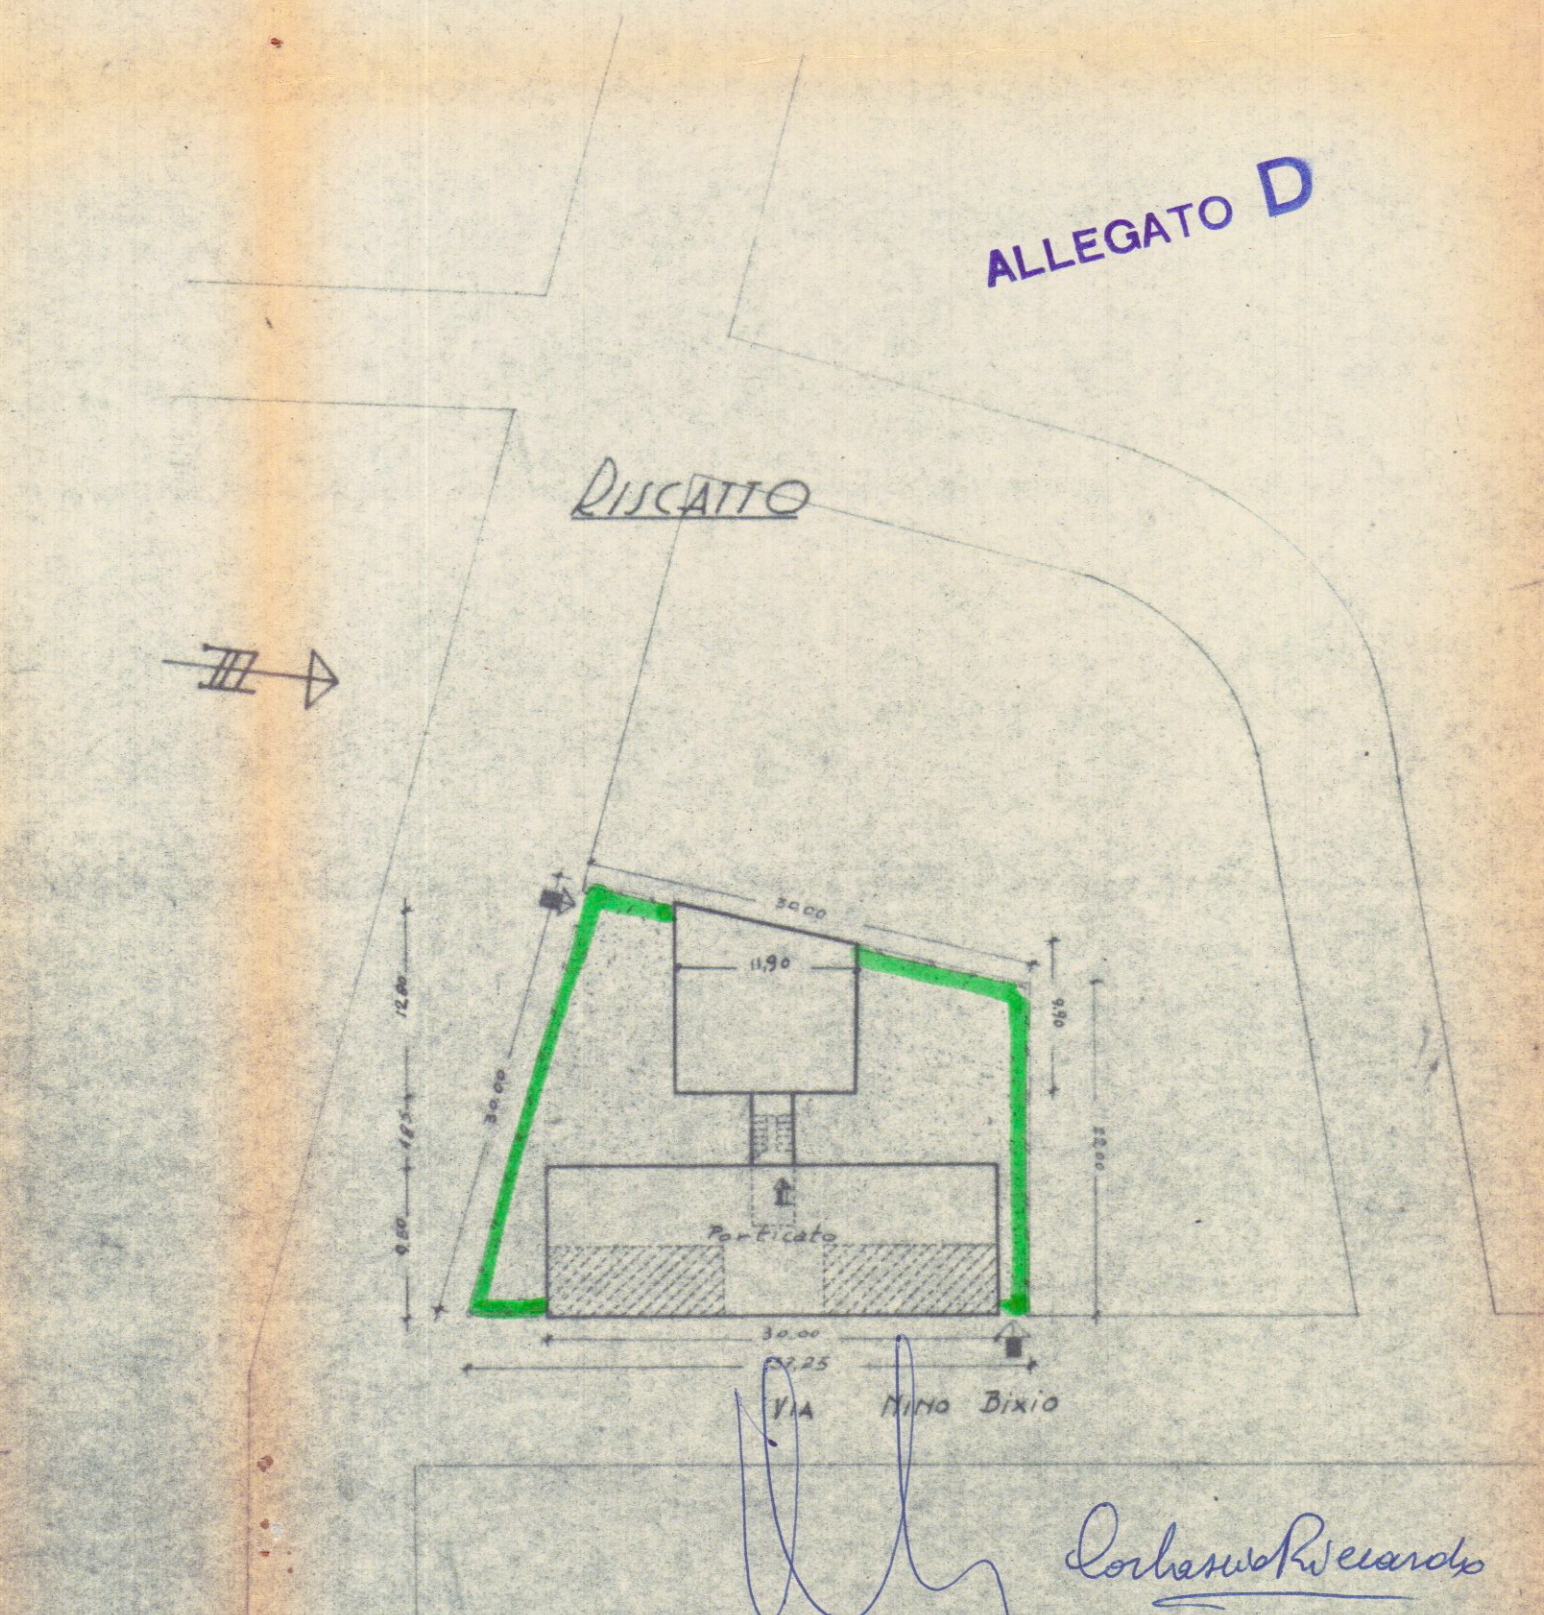

Data della compilazione Dicembre 1960
NOTE:
L'area in argomento fa parte dell'area acquistata a pagamento di mq. 806+44
Area effettivamente occupata dalla Gestione INA-CASA mq. 806+44
Area occupata da ceduta a per mq.