

ALLEGATO *A*
all'atto n.
della raccolta

١٥

384040

PIANTA PIANO
PRIMO

ALLEGATO *71*
all'atto n. *11*
della raccolta


Silala

Firmati: Elia Erminio, Longo Antonio, Policicchio Mario,
Bruno Lidia, Ernesto Narciso Notaio. V'è l'impronta del sigil-
lo notariale.

COMUNE DI BRINDISI
CANTIERE 16481
COOP. DOMUS

scala 1:100


Pianta Piano Terra

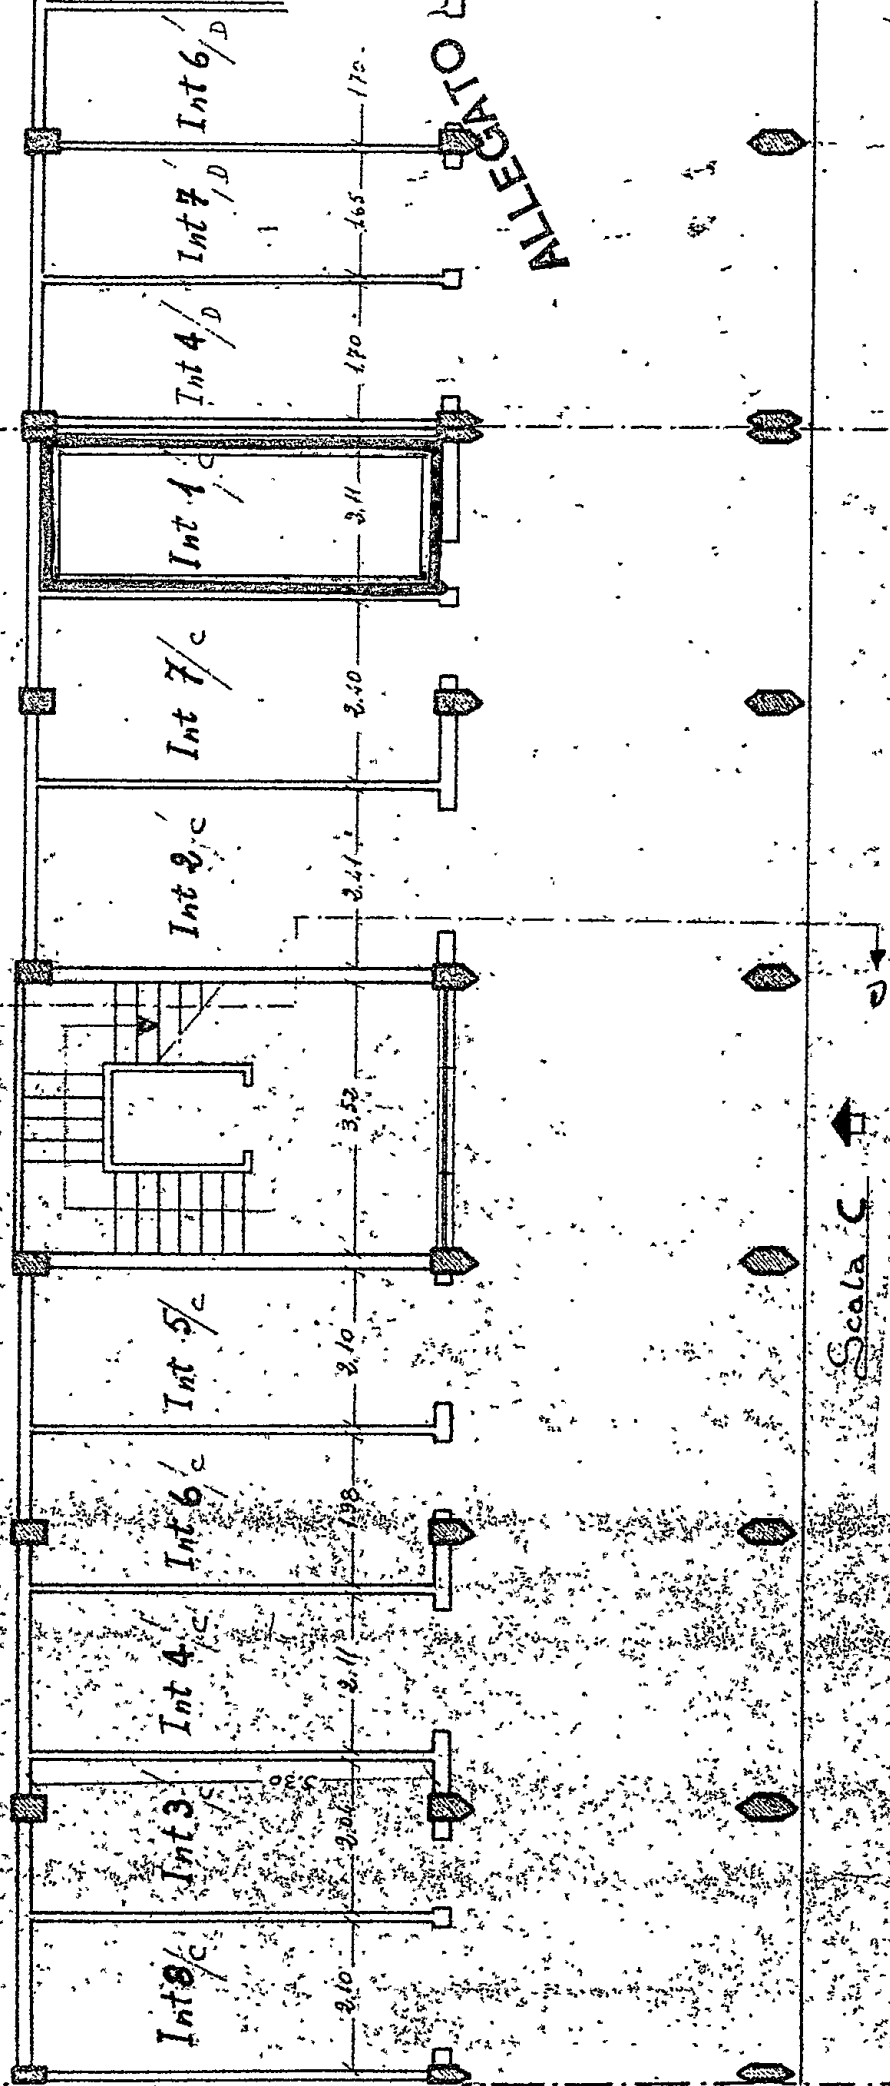

Firmati: Elia Eramio, Longo Antonio, Policicchio Mario,
Bruno Lidia, Ernesto Narciso Notaio. V'è l'impronta del sigil
45 notabile.

Coop. Nettuno

La presente copia *foto st.* composta di due
fogli, è conforme all'originale munito delle prescritte
firme e si rilascia per uso I. A. C. P.

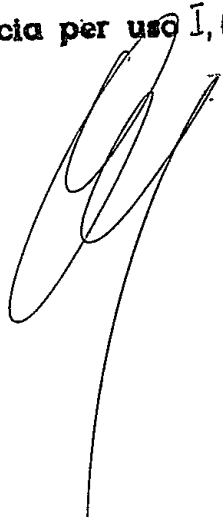A large, stylized handwritten signature in dark ink, consisting of several loops and a long vertical stroke extending downwards.