

COMUNE di Ostuni

PROVINCIA di Brindisi

CANTIERE N. 6265


Fabbricato Unico

Località

via Pisanelli Scala A - B - C

38 3486

via Pisanelli

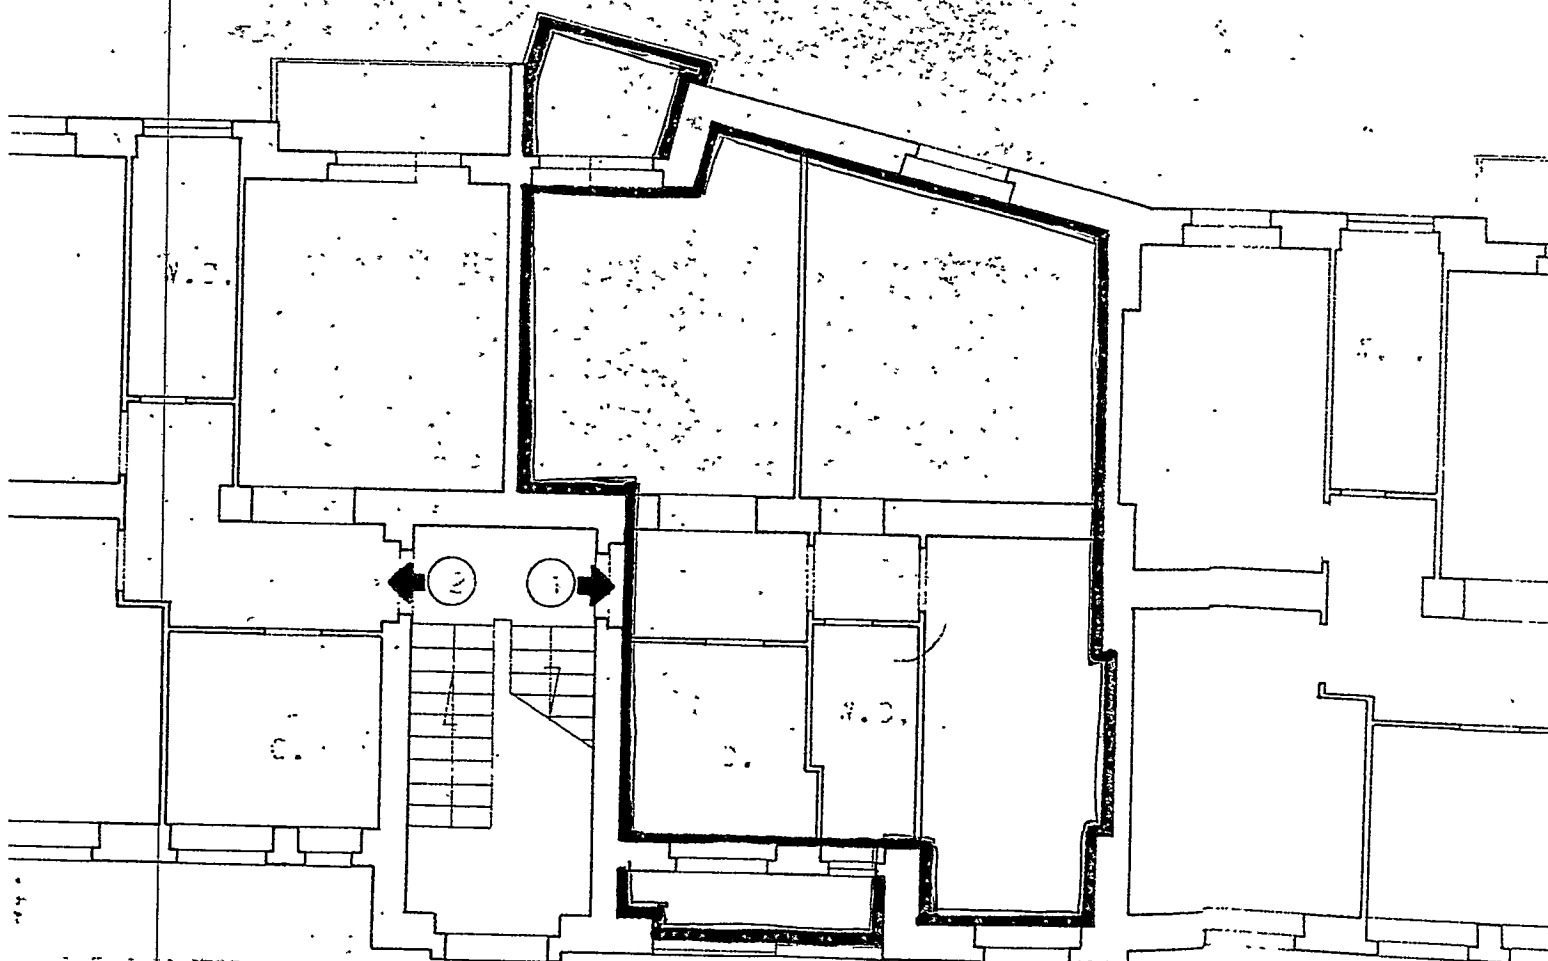

via avv. Francesco Tamburrini

COMUNE di Ostuni

PROVINCIA di Brindisi

CANTIERE N. 6265

Fabbricato Unico

Località

via Pisanelli Scala A - B - C

RISCATTO

Scala B

Scala C


- 1 - Gelandina Giuseppe
- 2 - Fotisco Tito
- 3 - Carini Guglielmo
- 4 - Giovane Luigi
- 5 - Giovane Luigi
- 6 - Carne Anna

- 1 - Dacriello Cosimo
- 2 - Brandi Eraldo
- 3 - Brandi Francesco
- 4 - Brandi Francesco
- 5 - Putignano Luigi
- 6 - Palma Severo

PIAN.


CANTINATO

via Pisanelli

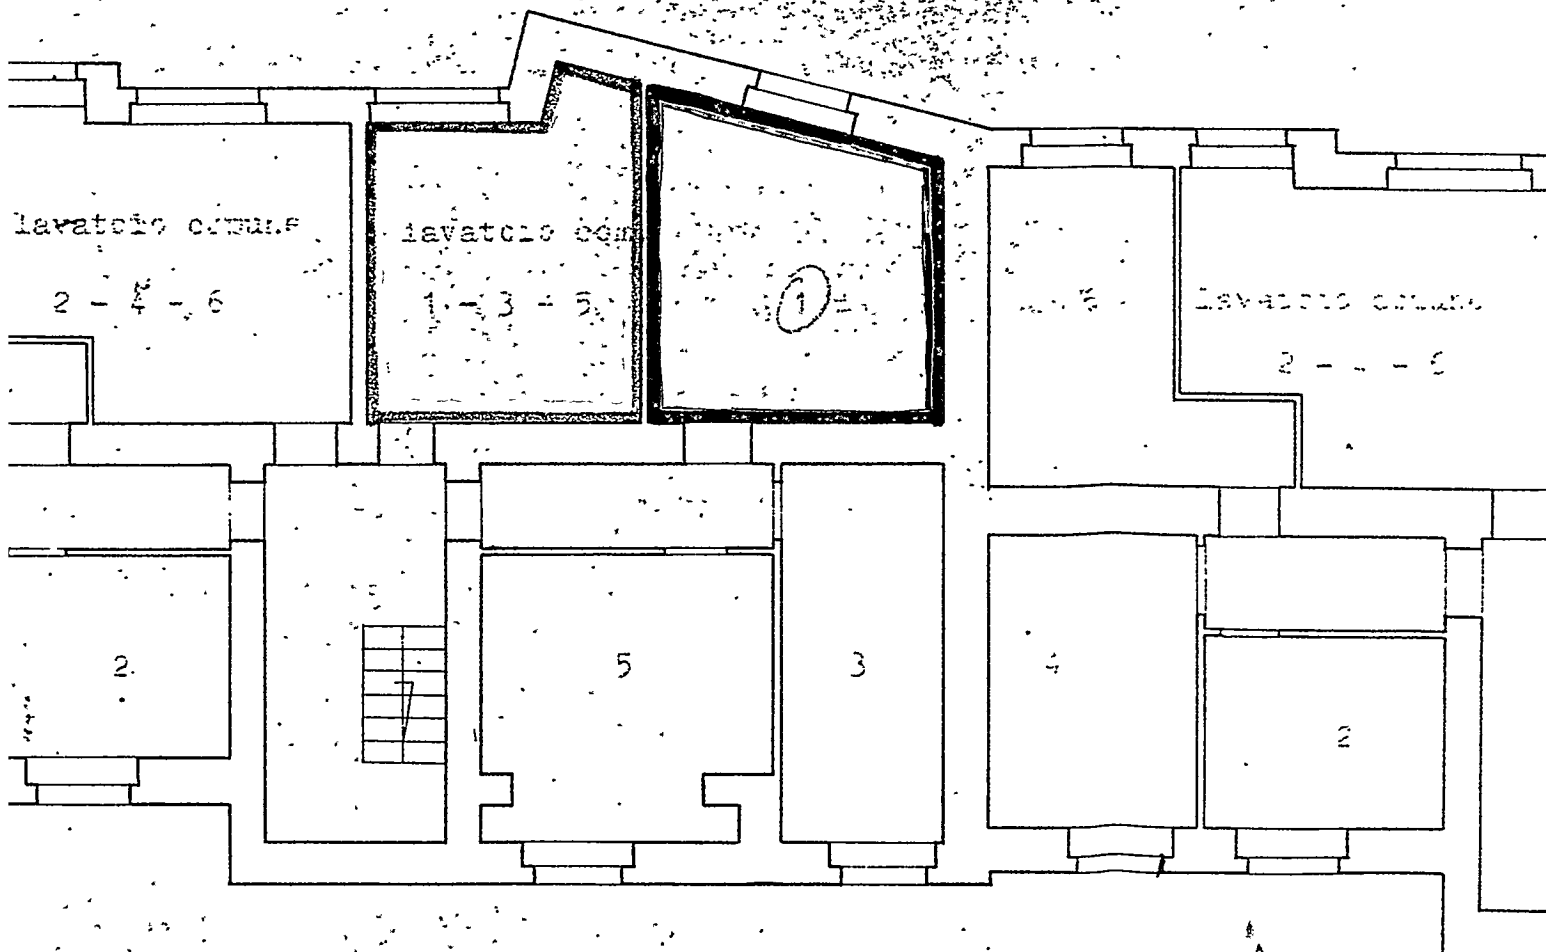

via avv. Francesco Tamburrini

COMUNE di Ostuni
PROVINCIA di Brindisi
CANTIERE N. 6265
Fabbricato Unico
Località
via Pisanelli Scala A - B - C

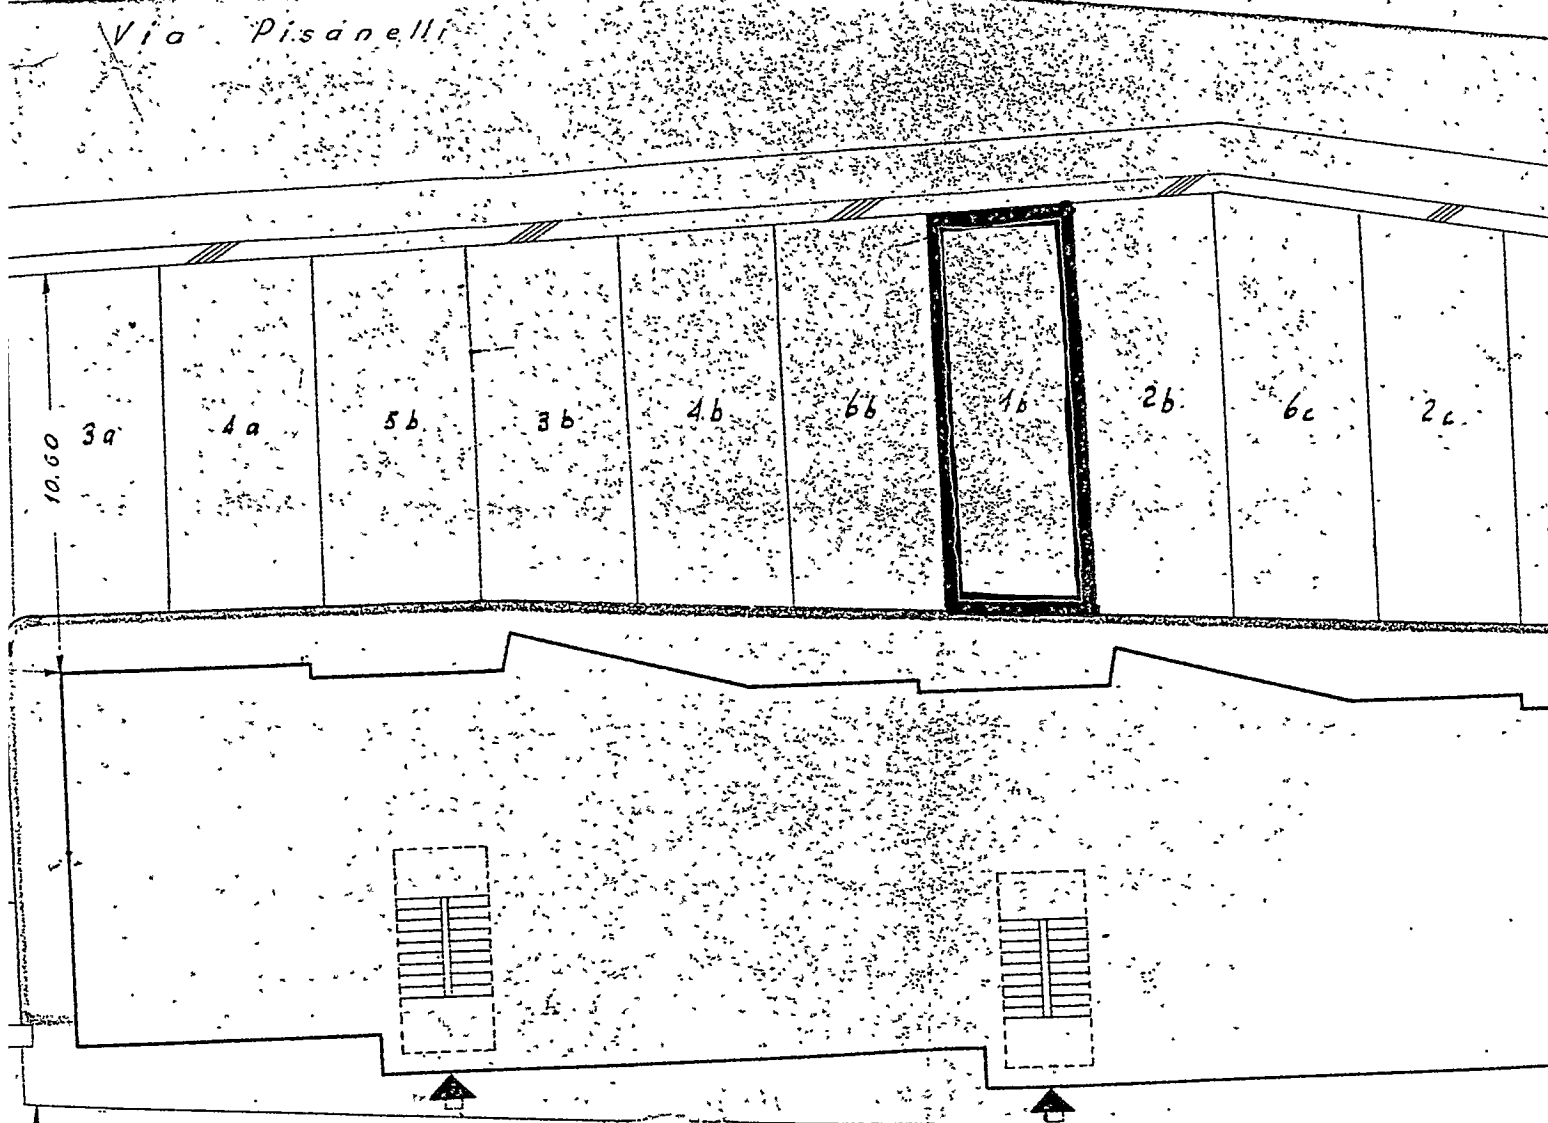

COMUNE di Ostuni


PROVINCIA di Brindisi

CANTIERE N. 6265

Fabbricato Unico

Località
via Pisanelli Scala A - B - C

Via Pisanelli

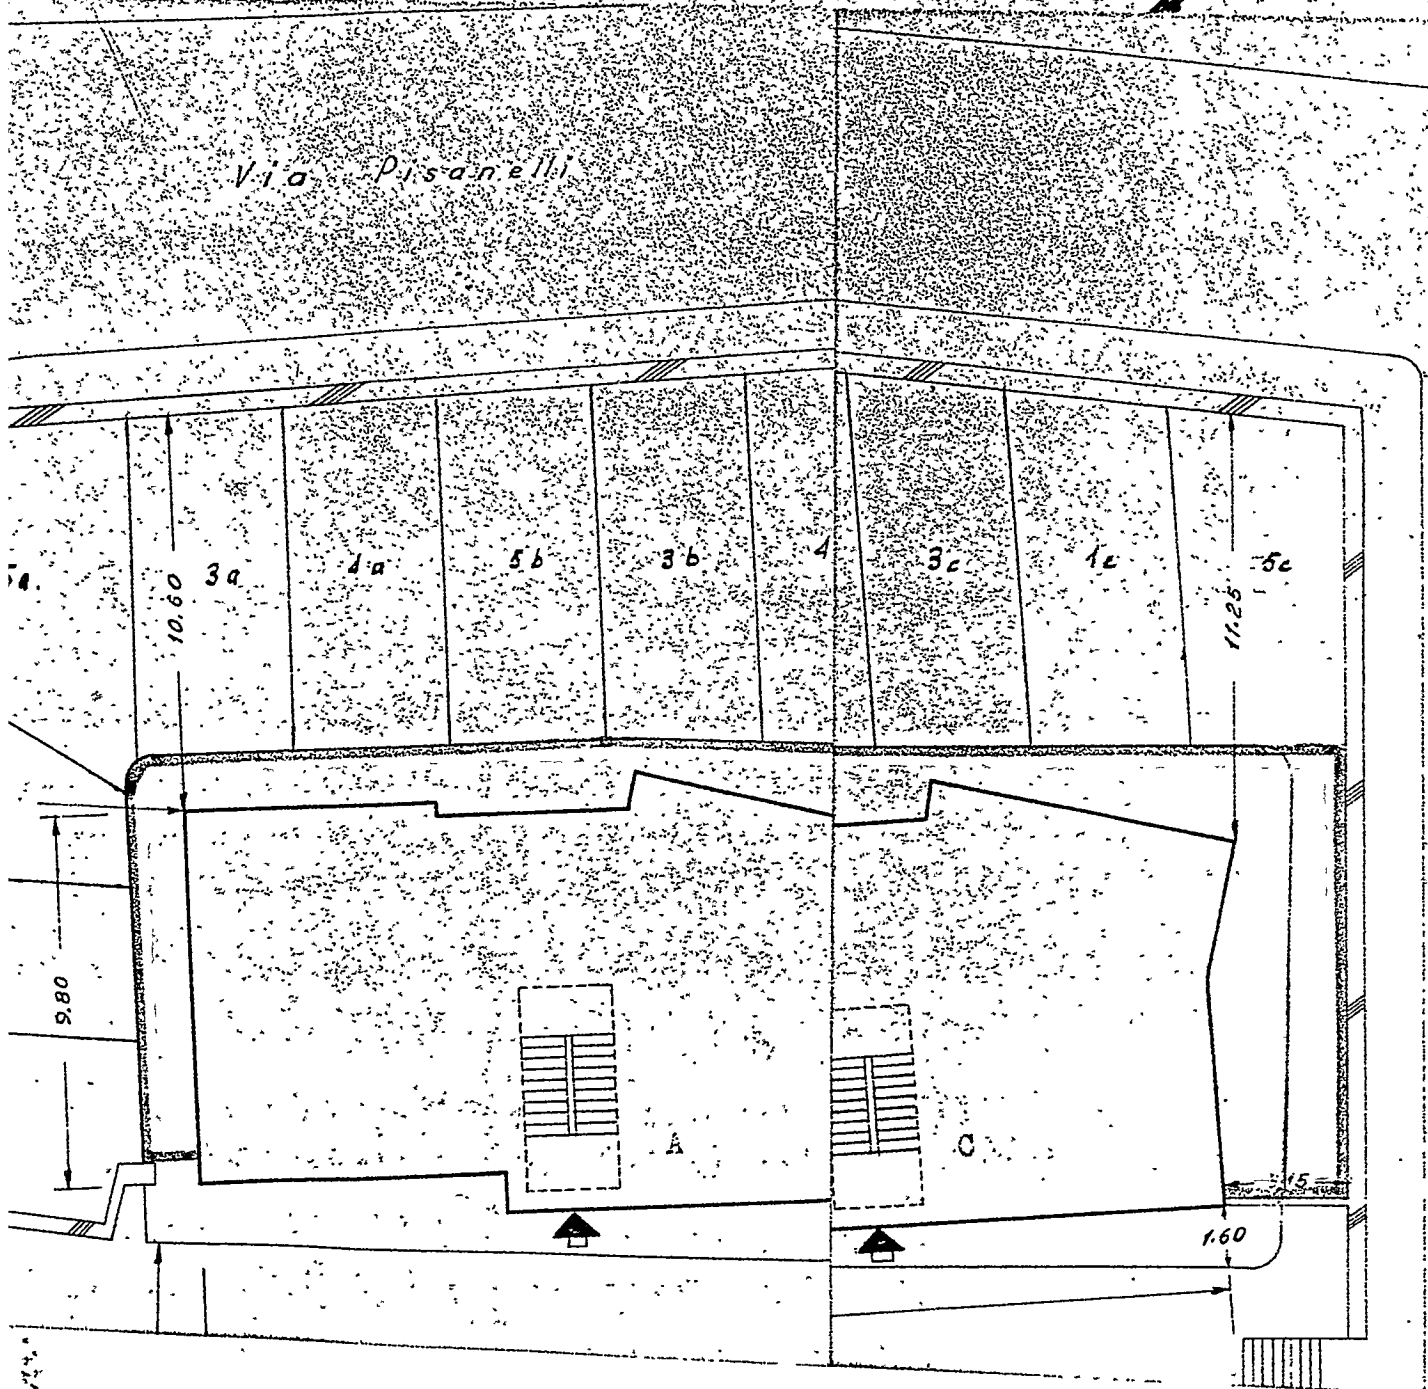


VIA AVV. F. TAMBURRINI

COMUNE di Ostuni
PROVINCIA di Brindisi

CANTIERE N. 6265

Fabbricato Unico

Località
via Pisanelli Scala A - B - C

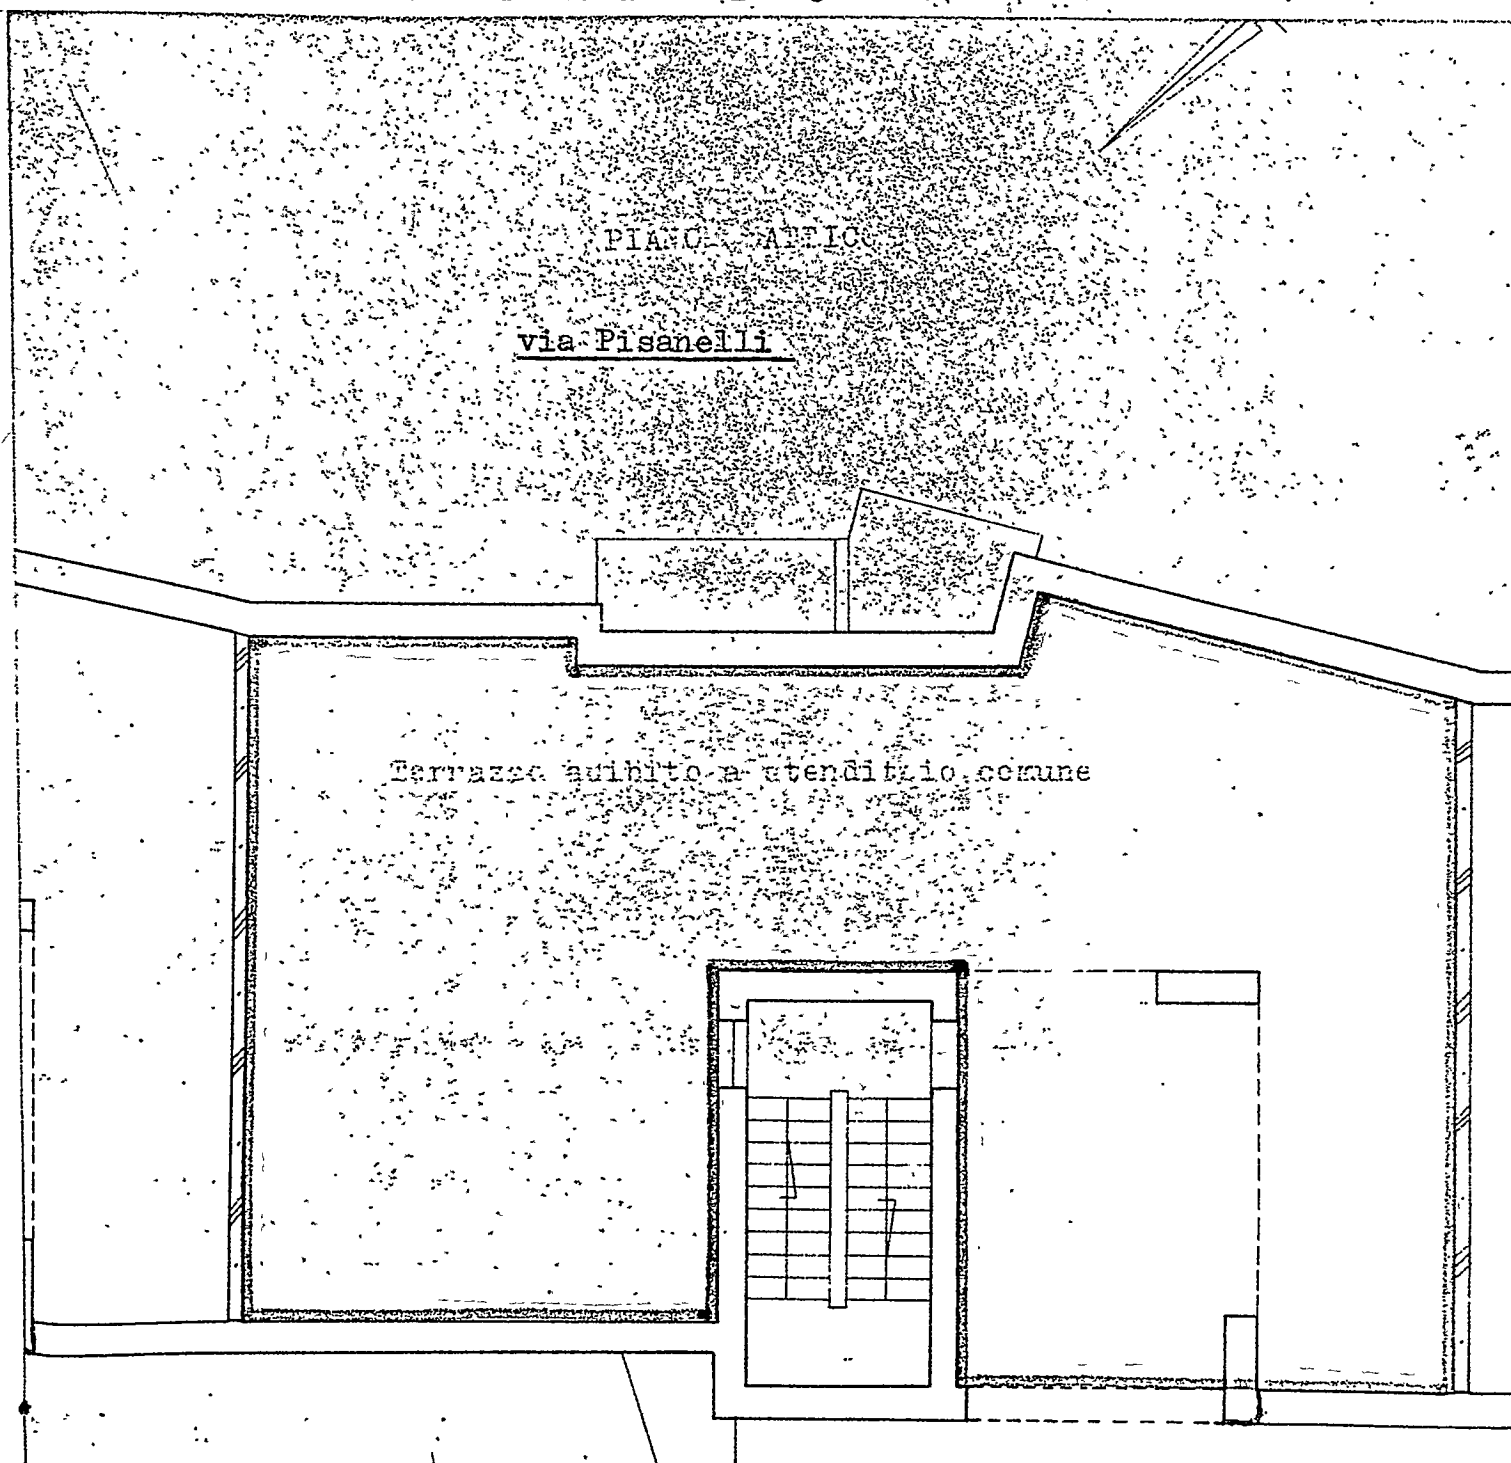

via Avv. Francesco Tamburrini

COMUNE di Ostuni

PROVINCIA di Brindisi

CANTIERE N. 6265

Fabbricato Unico

Località

via Pisanelli Scala A - B - C

Scala B

- | | |
|---------------|----------|
| 1 - Oriandino | Giuseppe |
| 2 - Totisco | Tito |
| 3 - Carini | Giuseppe |
| 4 - Giovent | Luigi |
| 5 - Giglio | Libio |
| 6 - Leone | Anna |


Scala C

- | | |
|---------------|-----------|
| 1 - Ciriello | Così |
| 2 - Brando | Paolo |
| 3 - Alcega | Francesco |
| 4 - Erriore | Antonio |
| 5 - Putignano | Luigi |
| 6 - Palma | Severino |

PIANO CANTINATO

via Pisanelli

NOTA: Modifica apportata
dal sig. ORLANDINO
che ha frazionato il lavatoio
con ingresso dal proprio
scantinato.

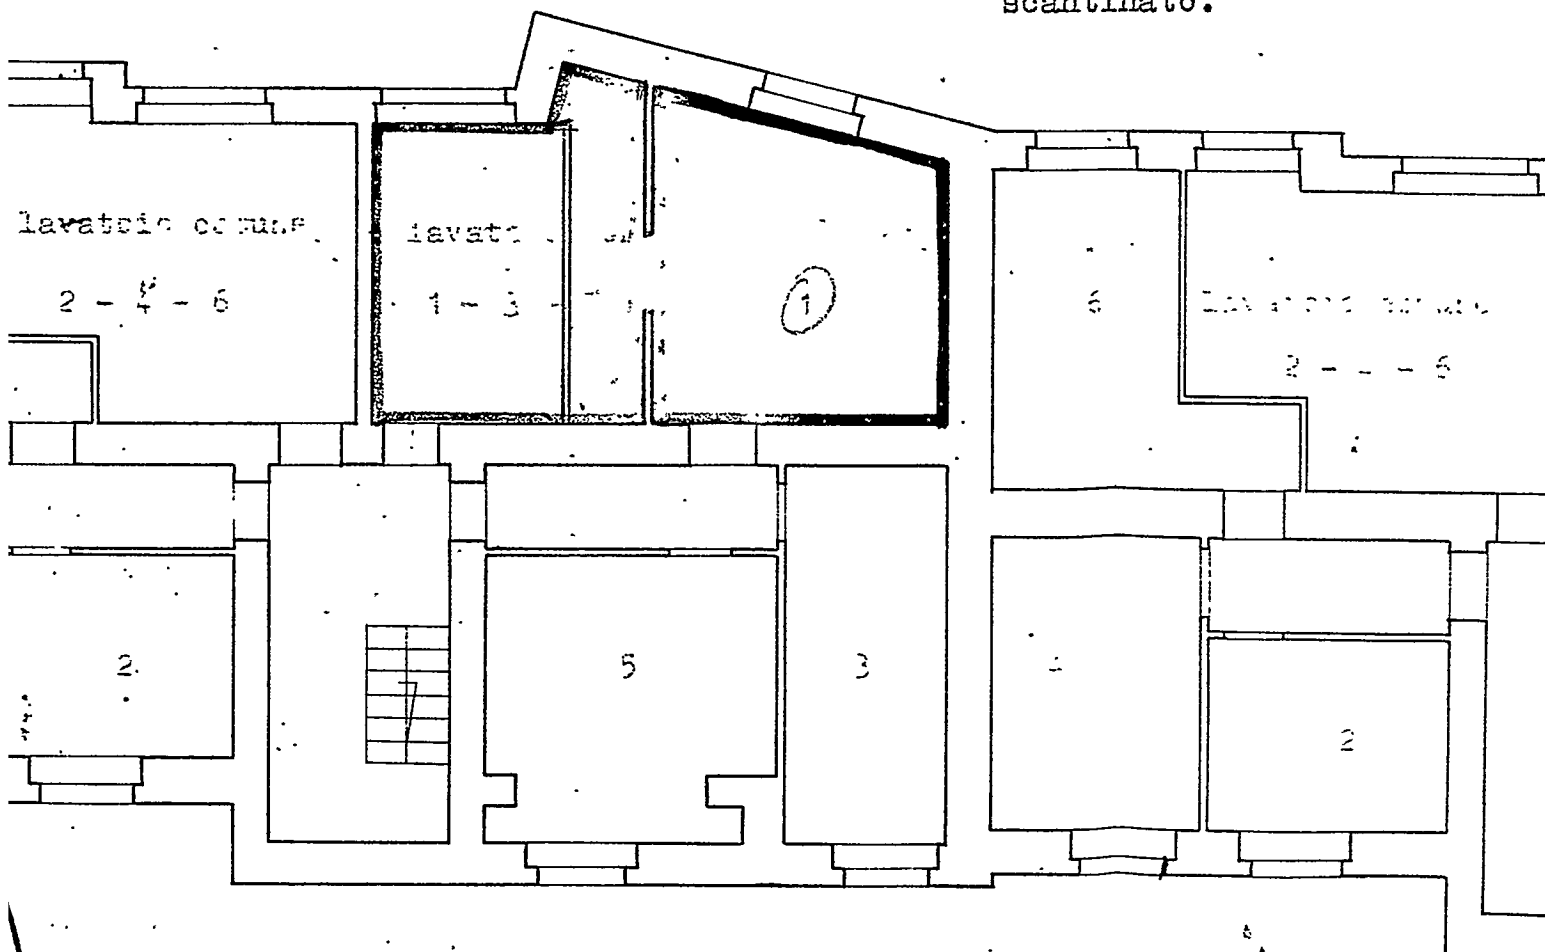

via avv. Francesco Tamburrini

COMUNE di Ostuni
 PROVINCIA di Brindisi
 CANTIERE N. 6265
 Fabbricato Unico

Località
 via Pisanelli Scala A - B - C

Scala B

Scala C


- | | |
|---------------|-----------|
| 1 - Orlandino | Giuseppe |
| 2 - Totisco | Tito |
| 3 - Carini | Giulielmo |
| 4 - Giovent | Luigi |
| 5 - Gaglio | Ligio |
| 6 - Leone | Anna |

- | | |
|----------------|-----------|
| 1 - Ciriaco | Cosimo |
| 2 - Brando | Teo |
| 3 - Albanese | Francesco |
| 4 - Ferricchio | Primo |
| 5 - Putignano | Luigi |
| 6 - Palma | Saverio |

PIANO CANTINATO

via Pisanelli

NOTA: Modifica apportata
 dal sig. ORLANDINO
 che ha frazionato il lavatoio
 con ingresso dal proprio
 scantinato.

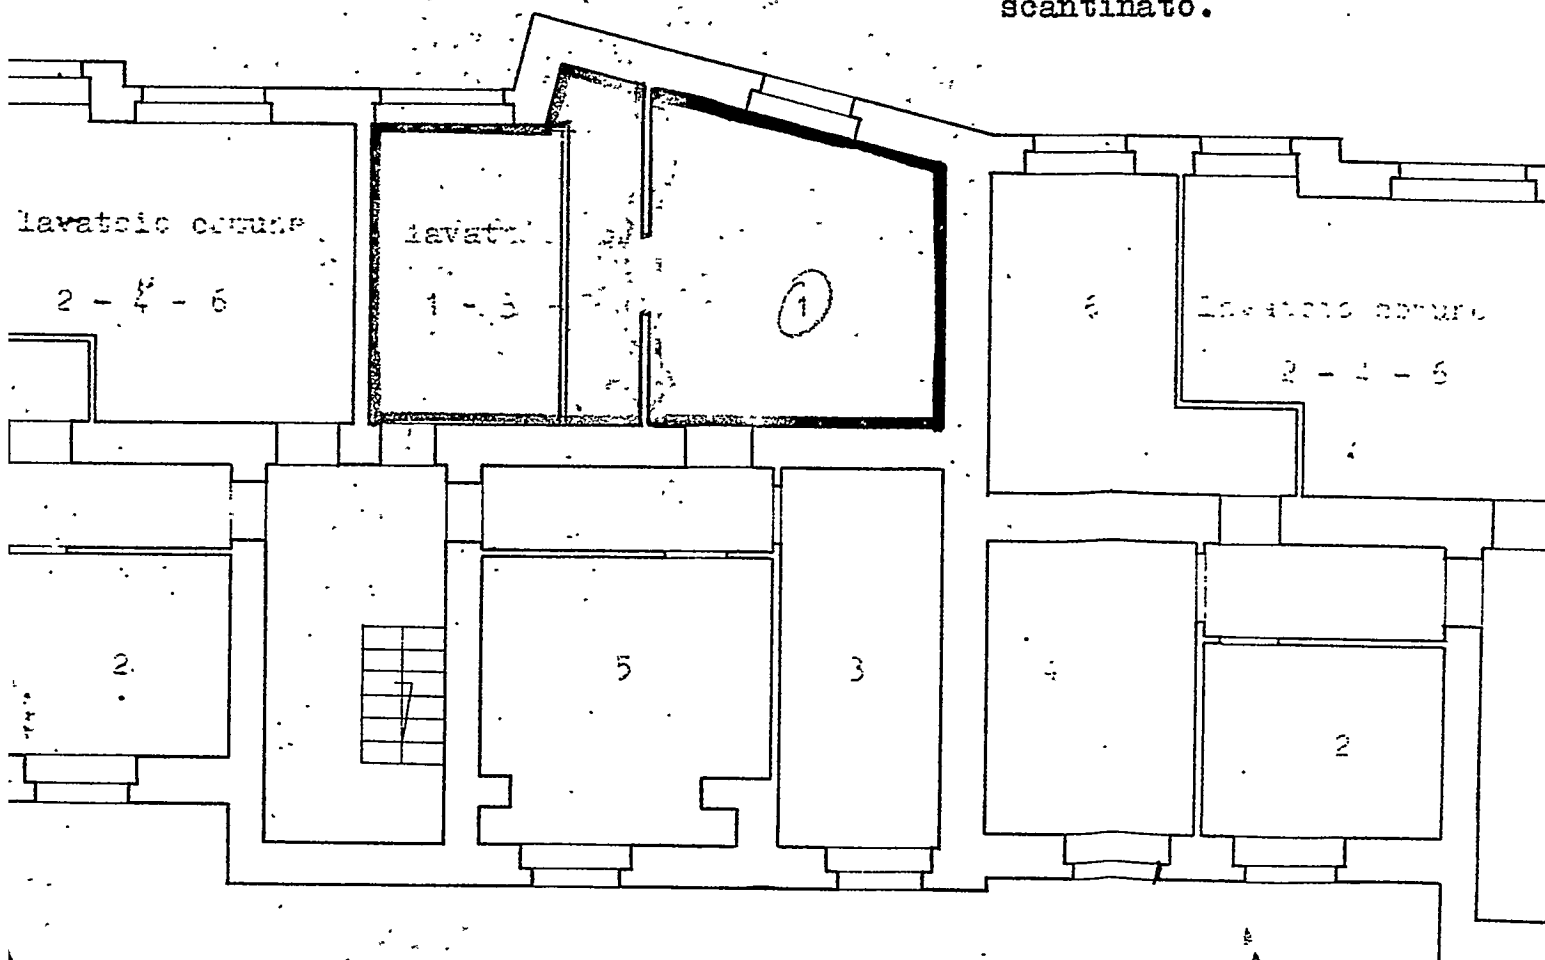

via avv. Francesco Tamburrini