



NUOVO CATASTO EDILIZIO URBANO


(R. DECRETO-LEGGE 13 APRILE 1939, N. 652)

Lire
15

Planimetria dell'immobile situato nel Comune di BRINDISI Ria 229 GIOTTO

Ditta ISTITUTO AUTONOMO CASE POPOLARI

Allegata alla dichiarazione presentata all'Ufficio Tecnico Erariale di BRINDISI

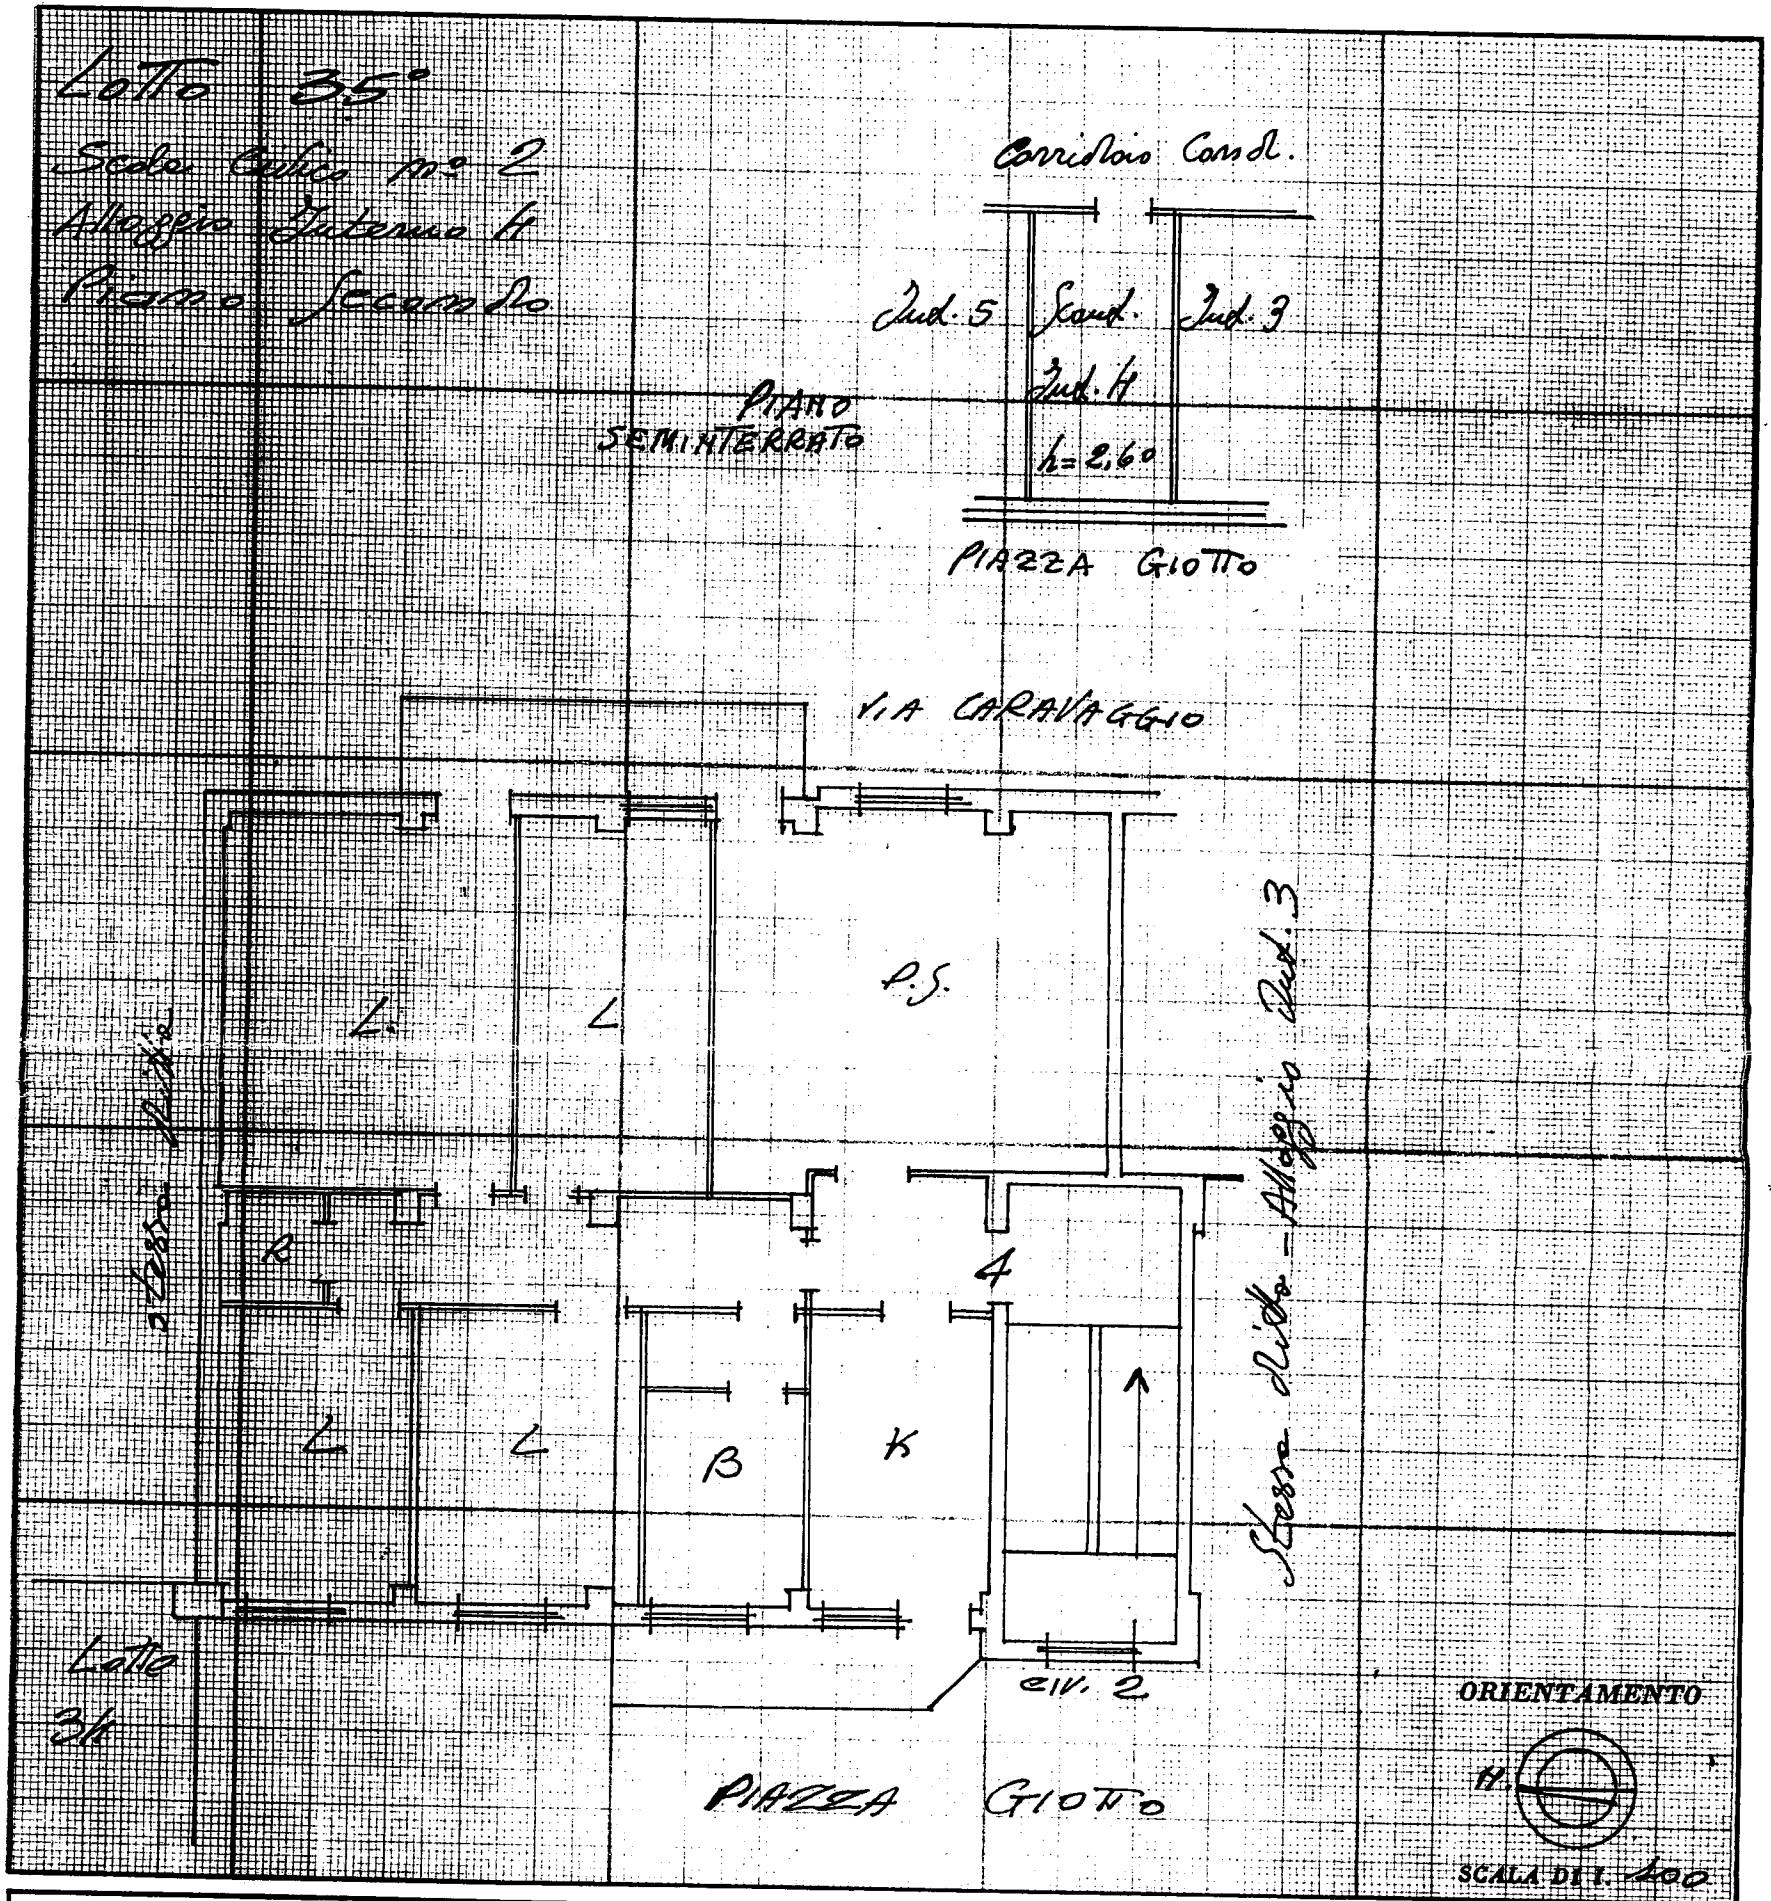

SPAZIO RISERVATO PER LE ANNOTAZIONI D'UFFICIO

DATA 18 DIC. 1973
PROT. N° 803

ISTITUTO POLIGRAFICO DELLO STATO



Compilata dall' UFFICIO TECNICO
(Titolo, nome e cognome del tecnico)

I. A. C. R.

Iscritto all'Albo de

della Provincia di BRINDISI

DATA 17-9-1973

IL DIRETTORE I. A. C. R.

Firma: (Dott. Ing. Antonio Longo)

De Paolo Sebastiano

[Signature]