




NUOVO CATASTO EDILIZIO URBANO

(R. DECRETO-LEGGE 15 APRILE 1950, N. 653)

Planimetria dell'immobile situato nel Comune di BRINDISI Piazza Umberto Boccioni

Ditta GESTIONE (A)E PER LAVORATORI - ROMA


Allegata alla dichiarazione presentata all'Ufficio Tecnico Erariale di BRINDISI

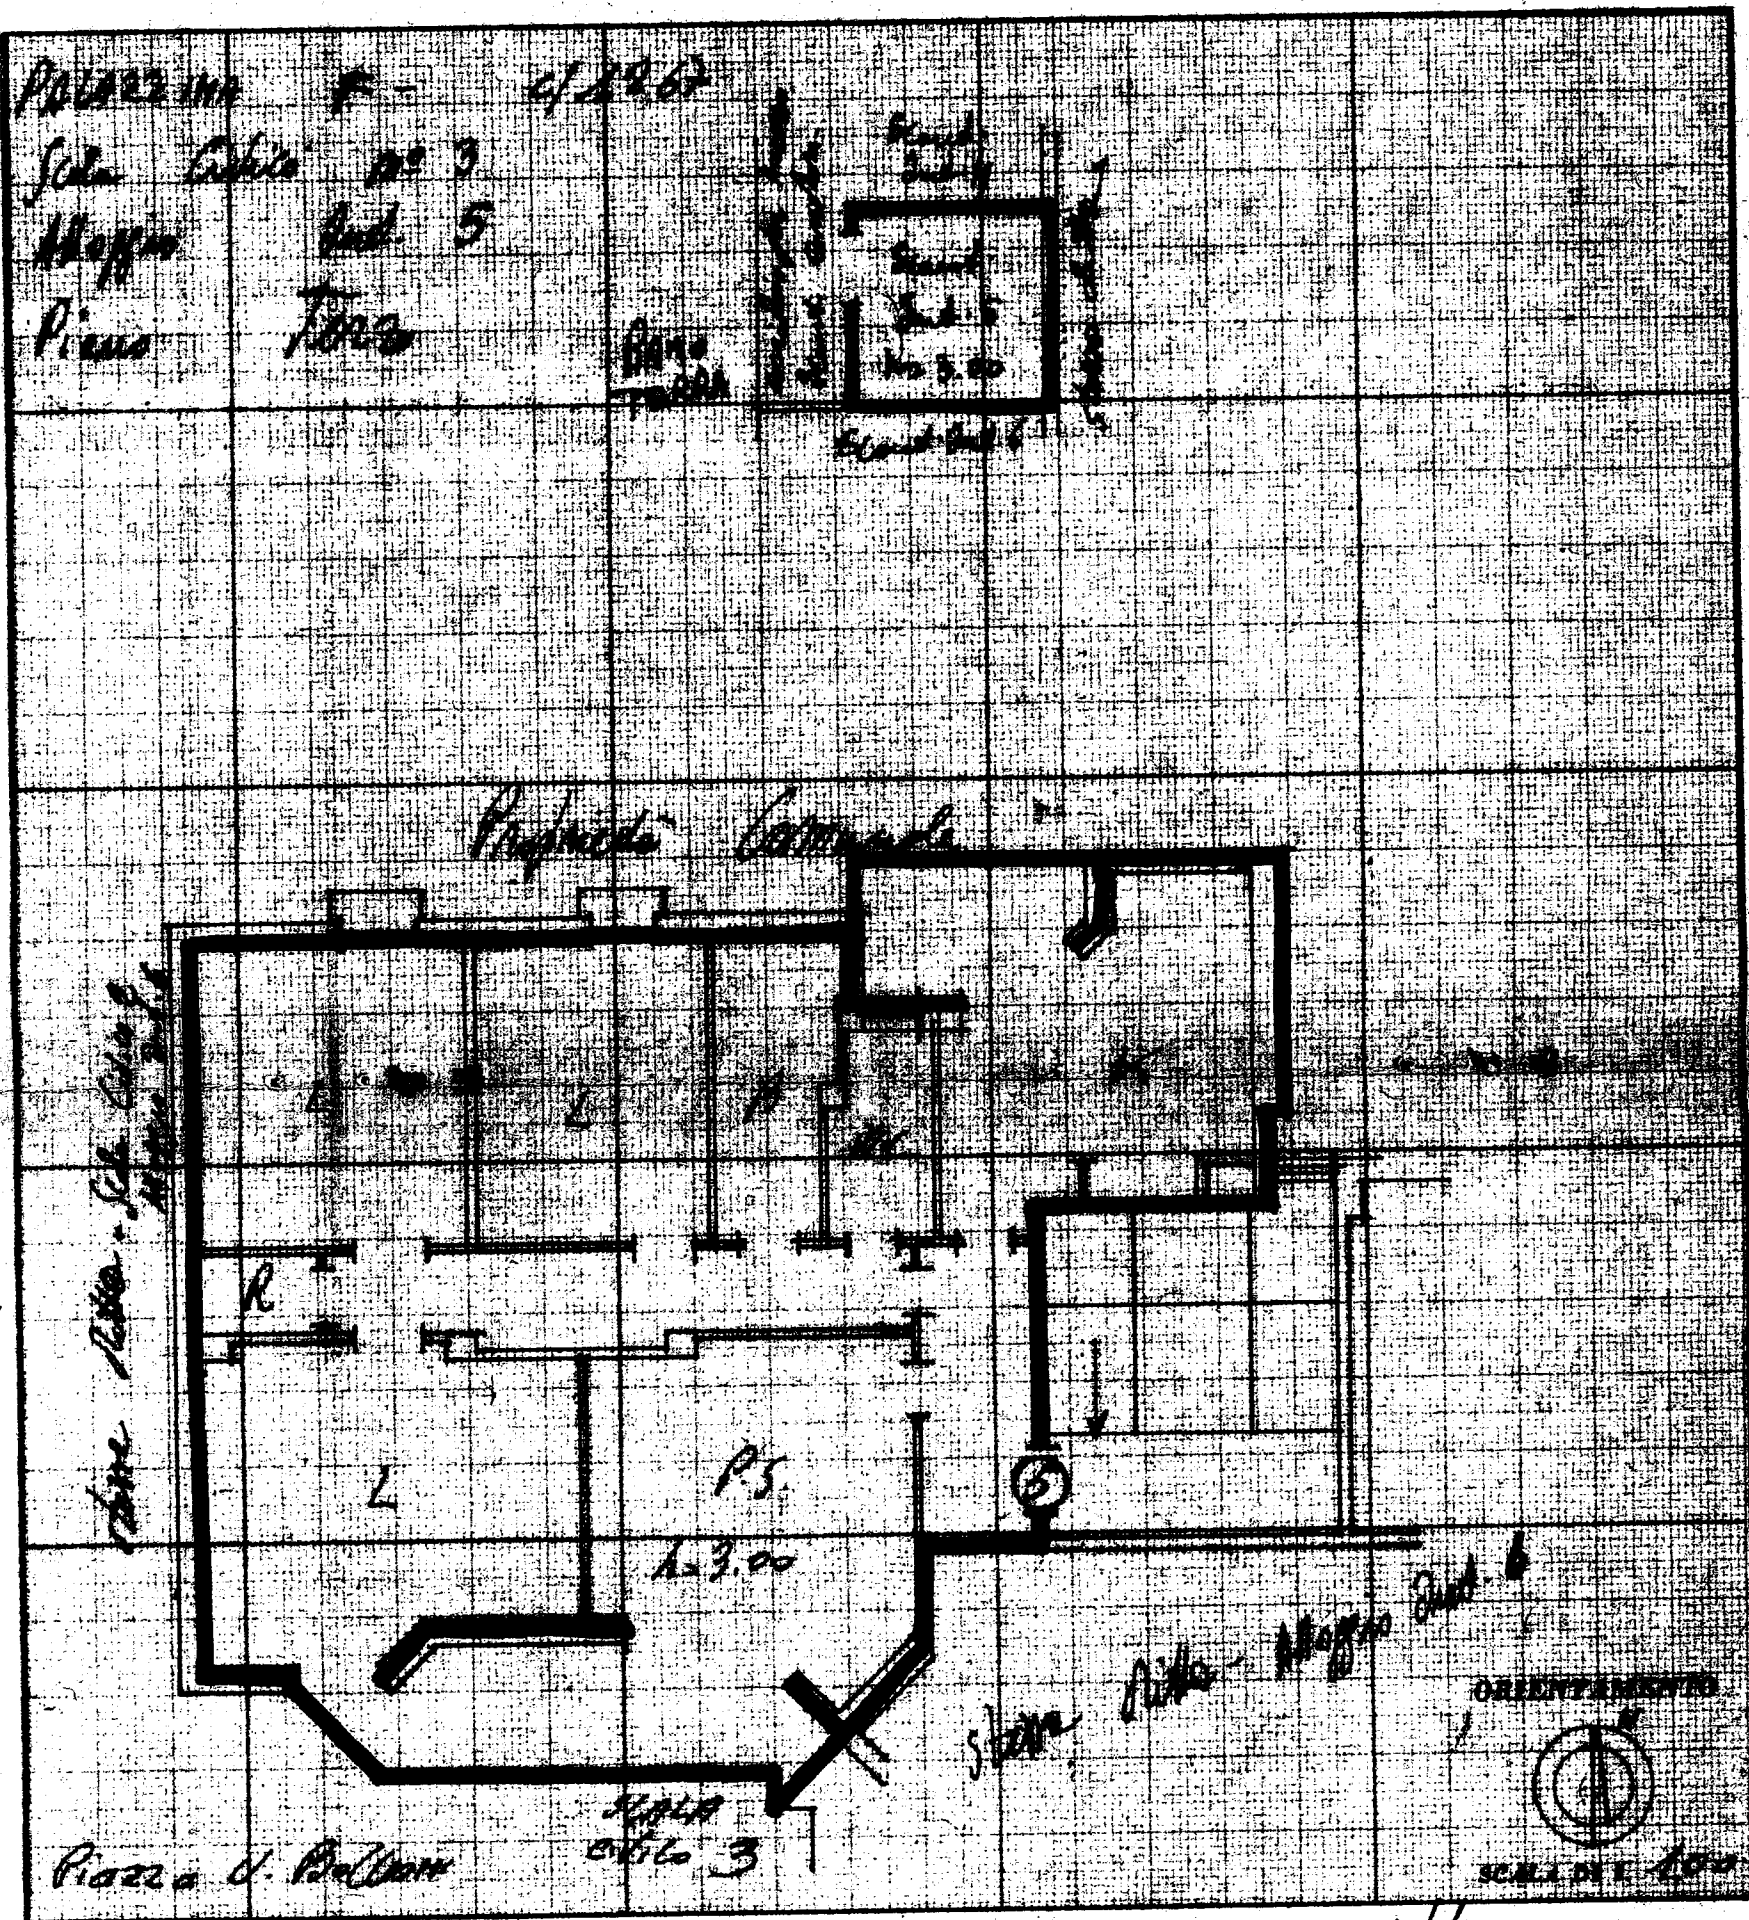

SPAZIO RISERVATO PER LE ANNOTAZIONI D'UFFICIO

DATA

PROT. N°

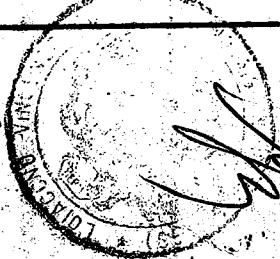

Compilata dall' Ufficio Tecnico

I. A. C. P.

Iscritto all'Albo de

della Provincia di Brindisi

DATA

Firma:

DIRETTORE TECNICO

(Dott. Antonio Longo)

Longo