


COMUNE di Ostuni
Provincia di Brindisi
CANTIFRE N. 6265
Febbriato Unico
Località
Via Pisanelli Scale A-B-C

PIANO ATTICO

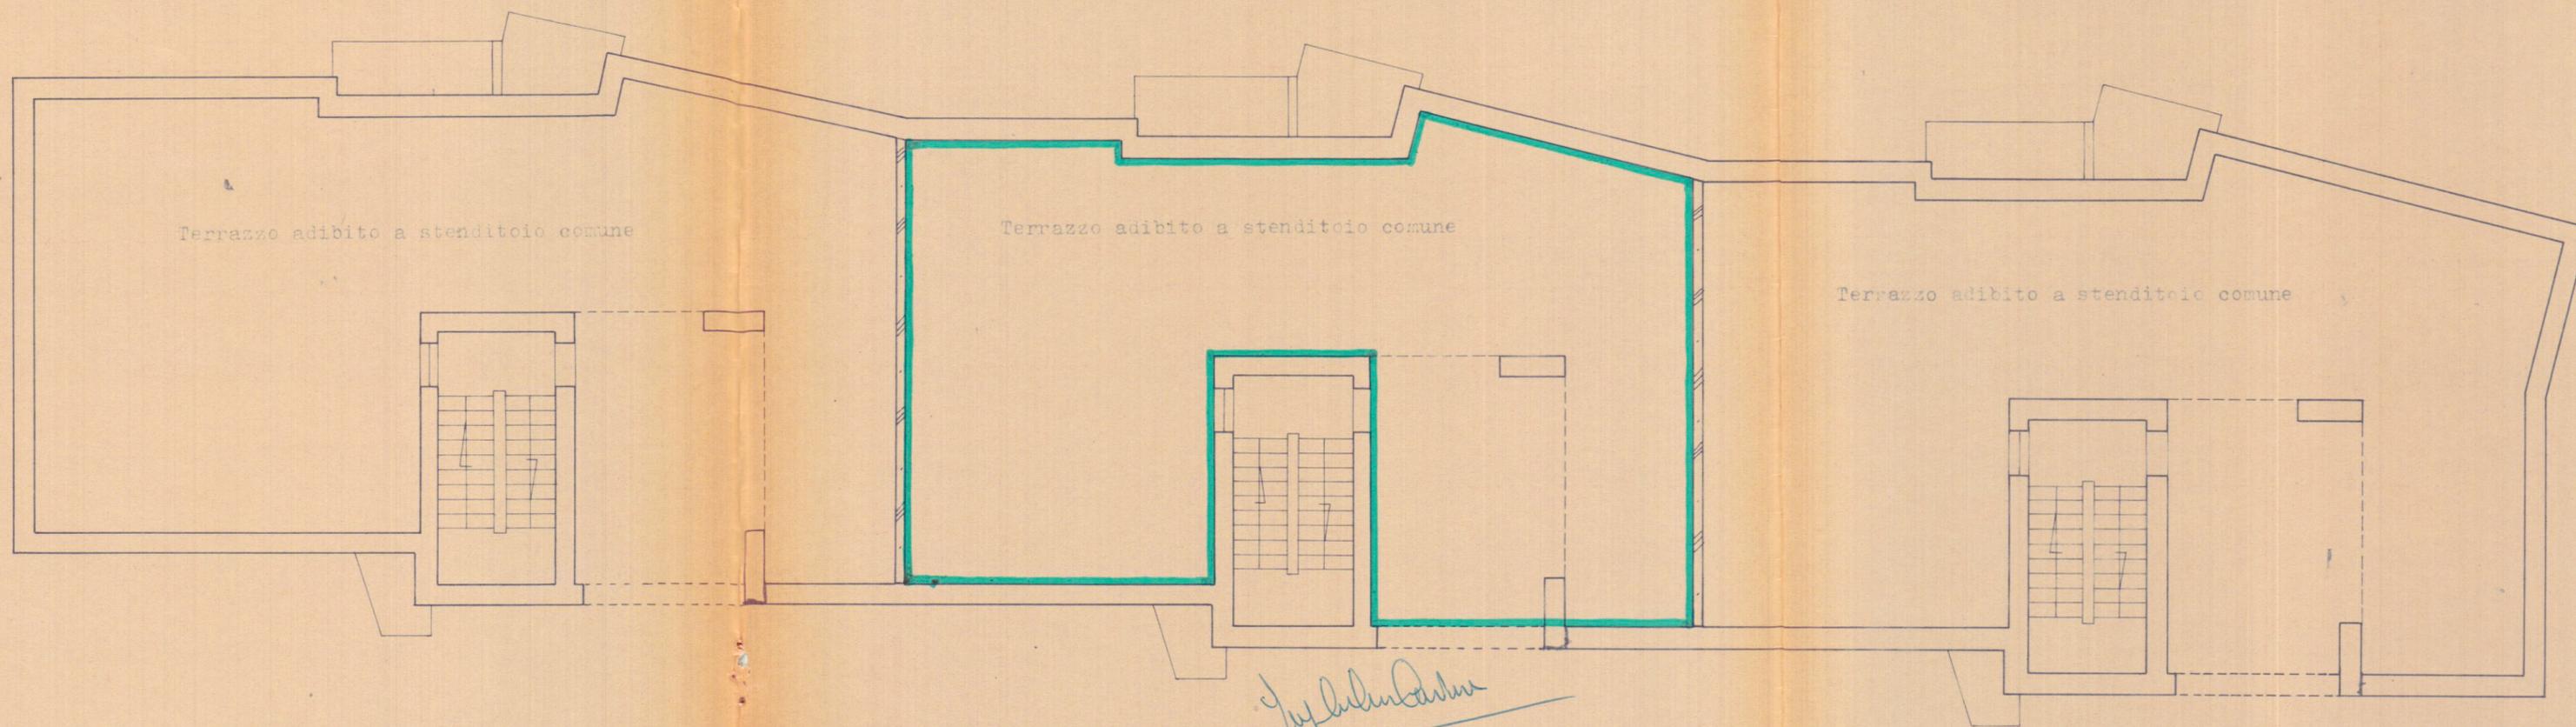

Prof. G. G. G.
[Signature]

Data della compilazione: Febbraio 1958

Scala 1:100