


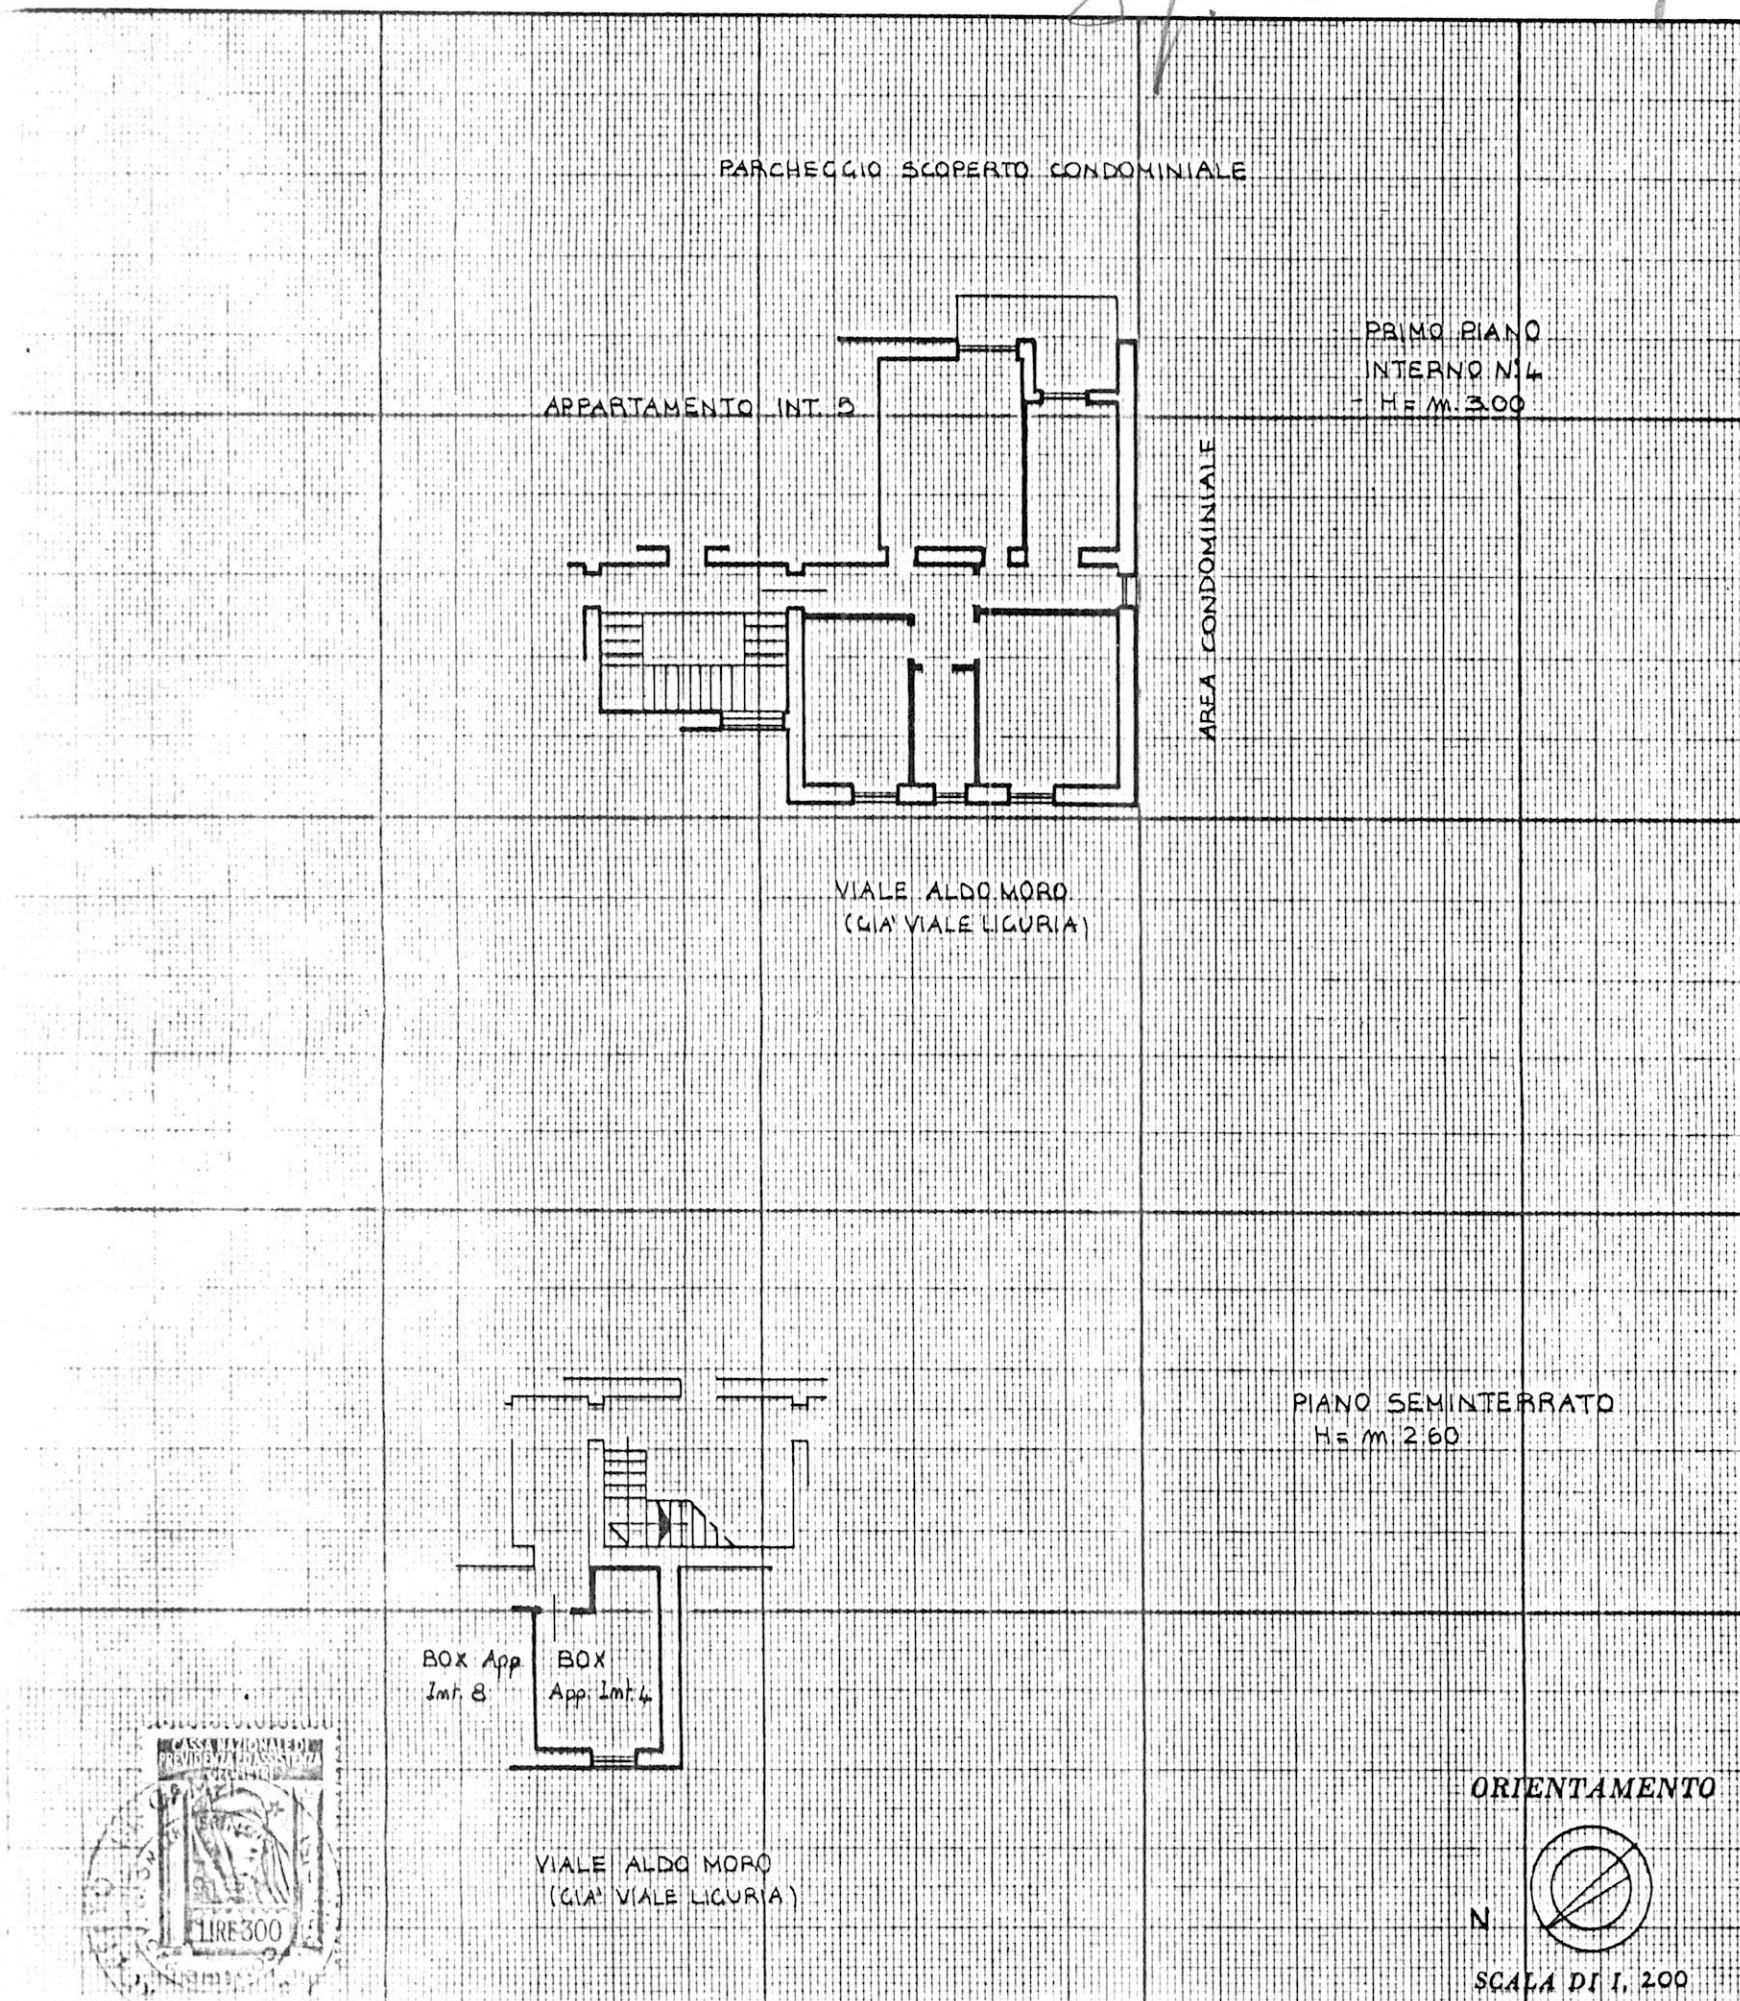

NUOVO CATASTO EDILIZIO URBANO

(R. DECRETO-LEGGE 13 APRILE 1939, N. 652)

Planimetria dell'immobile situato nel Comune di BRINDISI Viale ALDO MORO n. 157Ditta ISTITUTO AUTONOMO CASE POPOLARI - BRINDISI - COD. FISC. 00061820742Allegata alla dichiarazione presentata all'Ufficio Tecnico Erariale di BRINDISI DECANPI

SPAZIO RISERVATO PER LE ANNOTAZIONI D'UFFICIO

DATA

PROT. N°

Compilata dal Geom. Roberto Di Campi
(Titolo, nome e cognome del tecnico)Iscritto all'Albo dei GEOMETRI
della Provincia di BRINDISI

DATA

Firma:

Geom. Di Campi