

PIANTA TERRAZZE

Lavanderie

Costruttore Engel

Comune di Francavilla Fontana

Cont. n° 16978


Fabb. n° 2

Scala B

Scala 1:100

45

ALLEGATO B

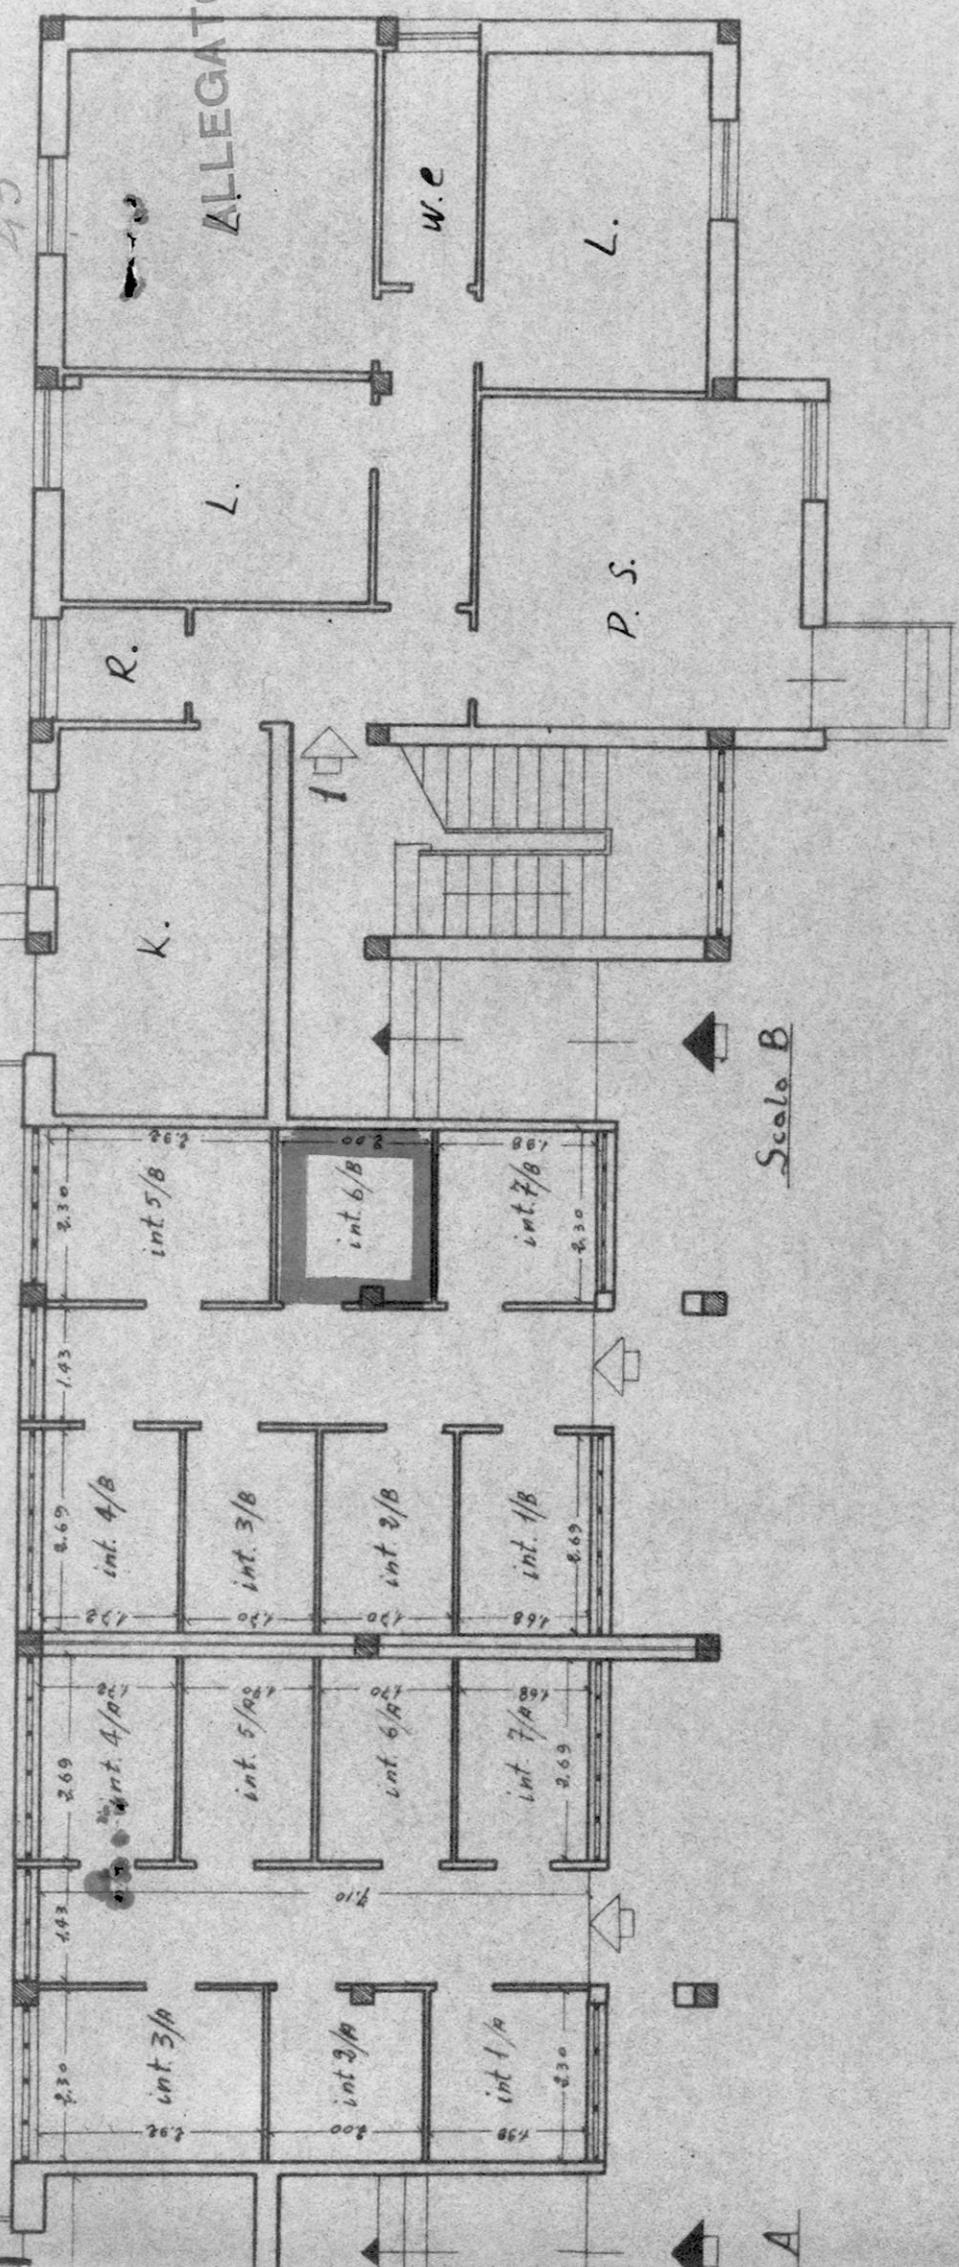

PIANTA PIANO TERRA Comune di Francavilla Fontana

Cart. n° 16978

Fatt. n° 2

Costruttore Fugel

Scantinati

Scale 1:100



