


PLANIMETRIA DELL'ALLOGGIO IN BRINDISI ALLA  
VIA IMPERATORE ADRIANO CIVICO 1- LOTTO 14º -  
Scala A - Piano secondo interno 6-

DISEGNO IN SCALA 1:100

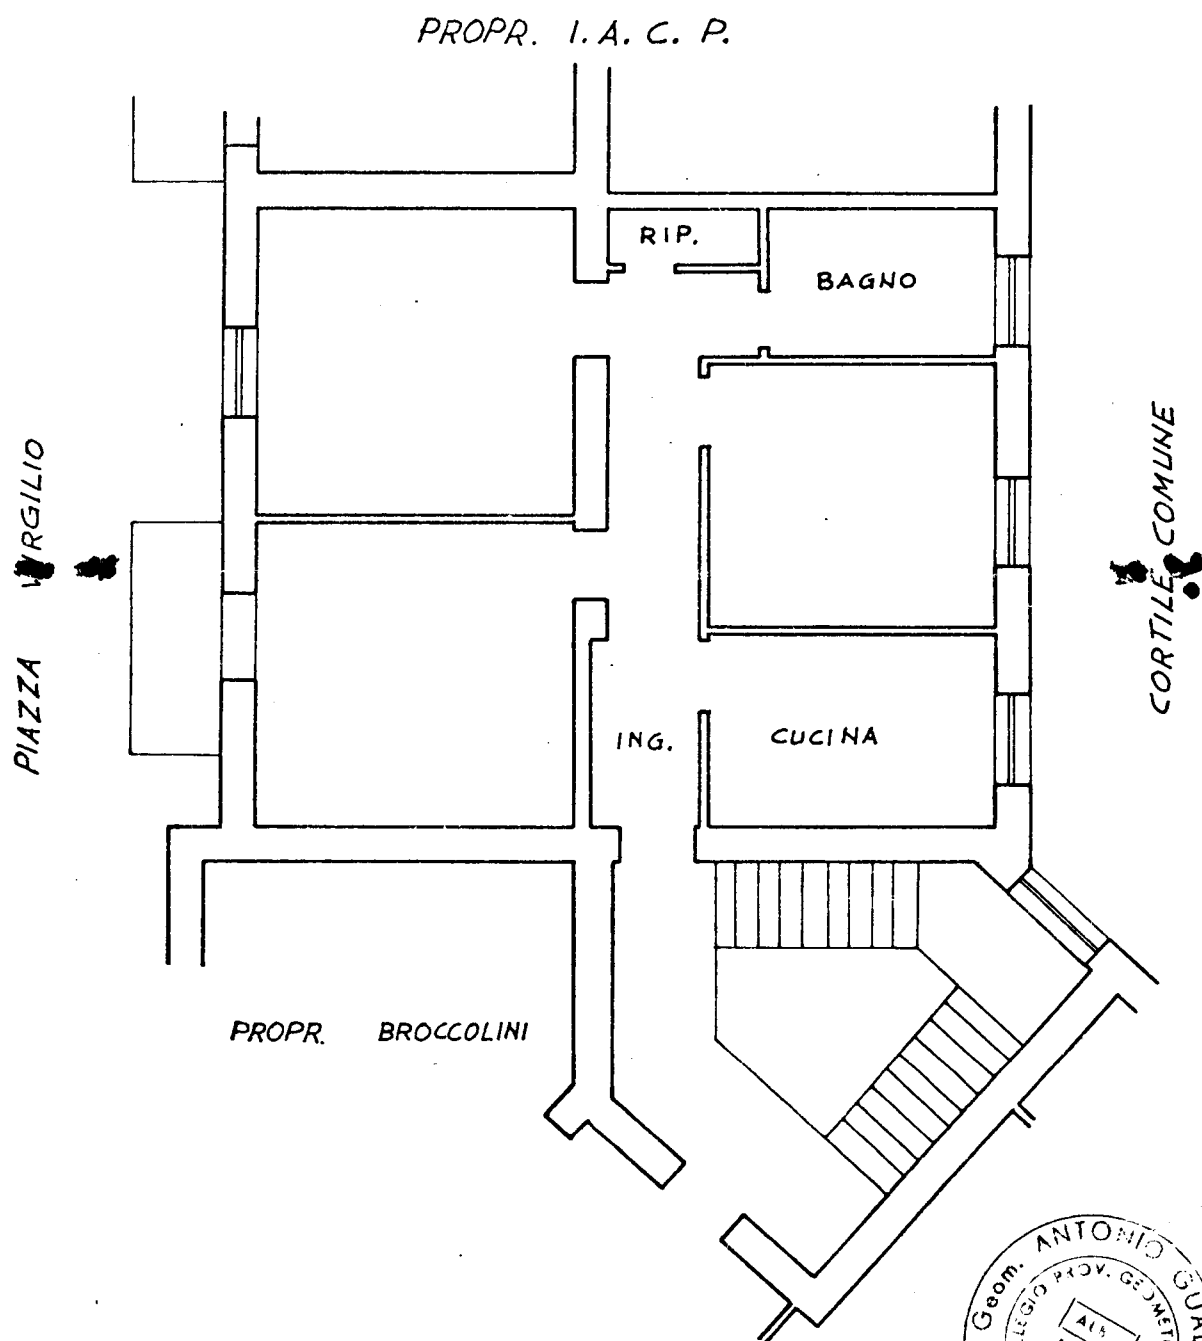

*Antonio Guadalupe*