

NDISI
NDISI
51 - (GESTIONE INA-CASA)

o: Palazzina B
menda Ovest

n° civ. /A- /B- /c

1-7.65 6
66
62
68
64
70
72
73
74
76
78
80
82

380043

neciv. /A Int. 5-
3 Int. 6-

Sup. virt. mq.


ZIONE

ALLEGATO A

83
84
N. 85
200
Cant 1951 / B
Prov. BRINDISI

neciv. /c

Stessa Ditta

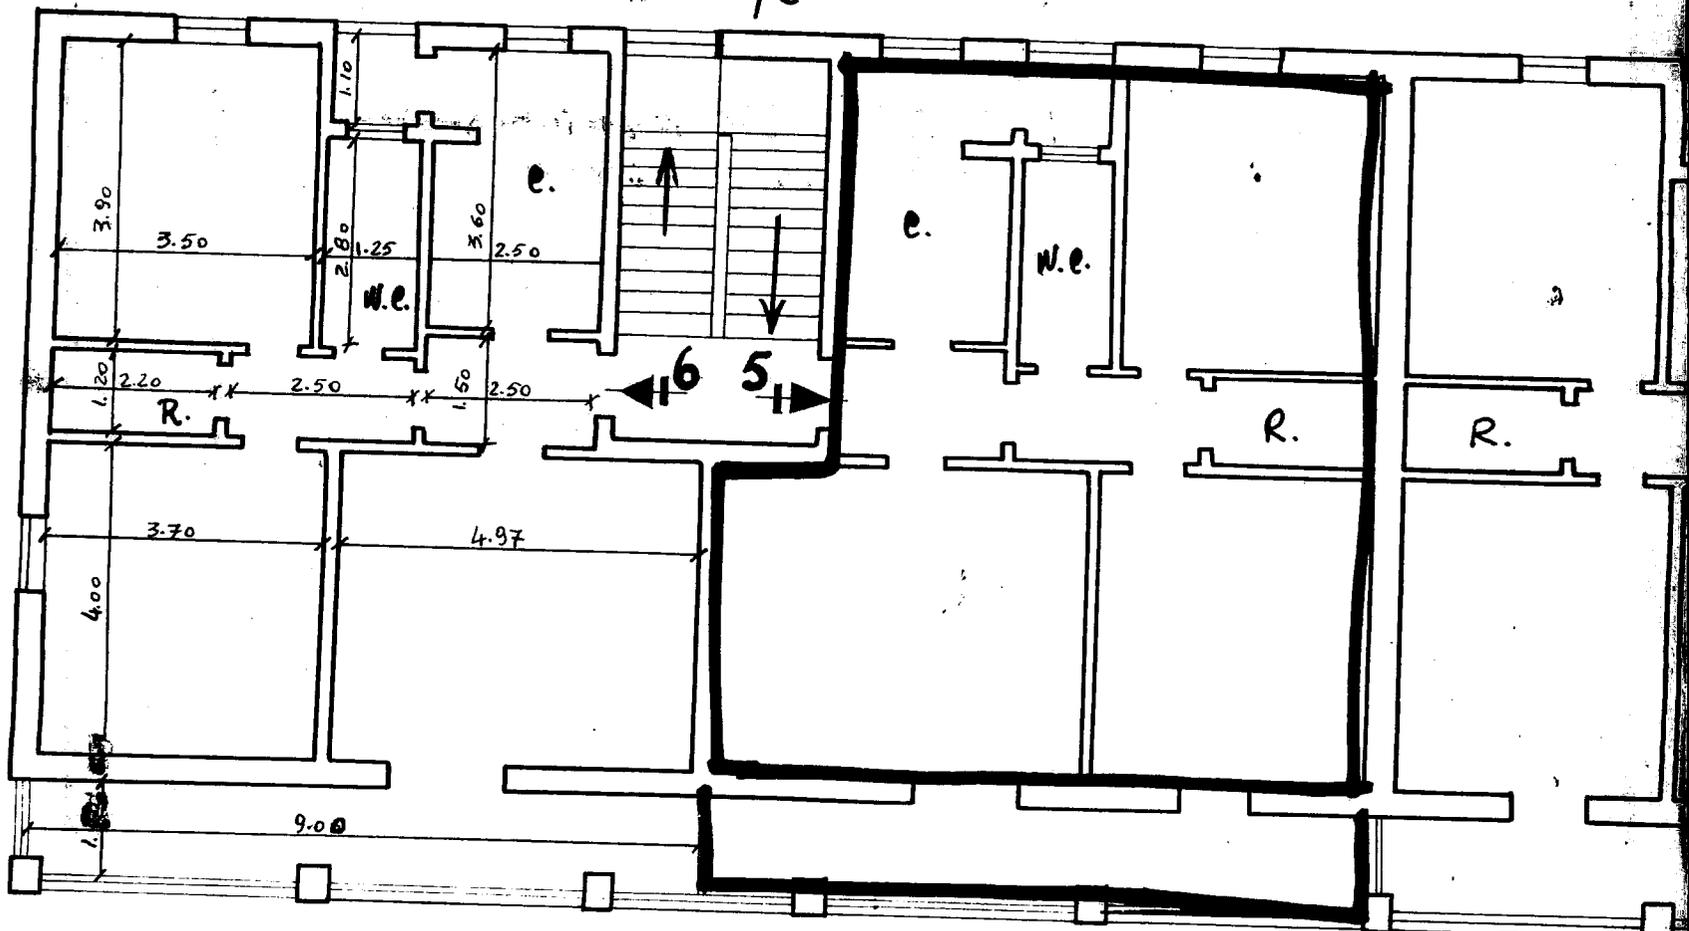

compilazione Settembre 1960

Leo Goboloborato

BRINDISI

BRINDISI

1251 - (GESTIONE INA-Casa)

ubicato: Palazzina B

Commedia: Vest

- n. civ. /A- /B- /C

3


ALLEGATO C

LOCAZIONE

Cont 11251/13
Prov. BRINDISI
n. civ. /C

Ditta

Stessa

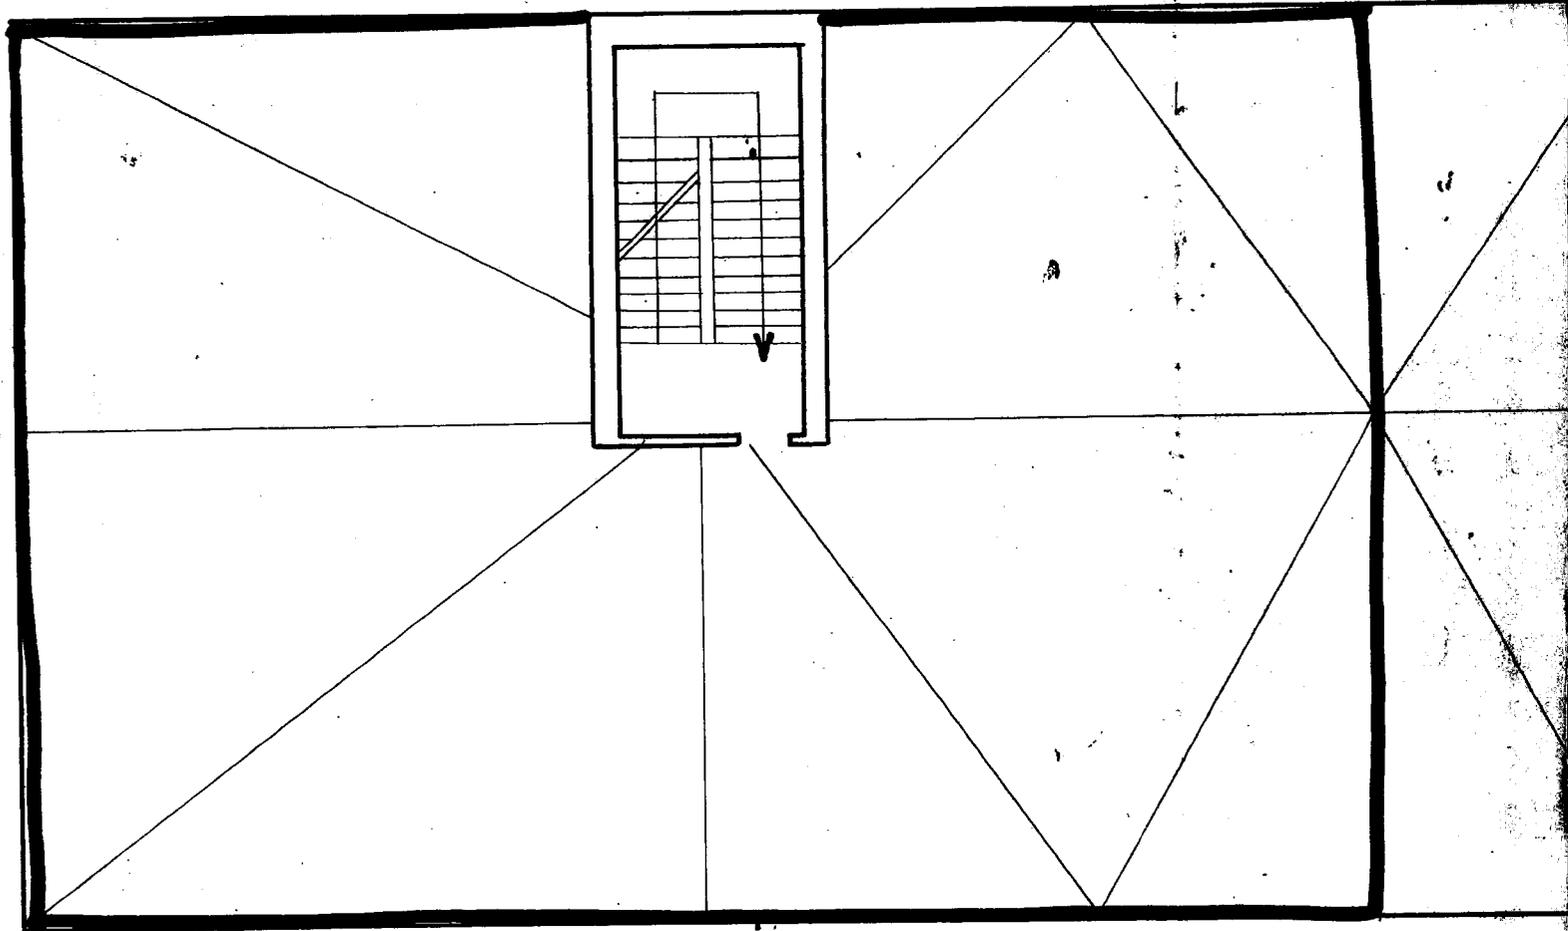

la compilazione: Settembre 1960

Leo Adoloberto

[Handwritten signature]

no civ. / A

- 1- -----
- 2- -----
- 3- -----
- 4- -----
- 5- -----
- 6- -----
- 7- -----
- 8- -----

no civ. / B

- 1- -----
- 2- -----
- 3- -----
- 4- -----
- 5- -----
- 6- -----
- 7- -----
- 8- -----

9


ALLEGATO B

Stessa Ditta

Cant 11051/B PIANTA SCANTI
 Prov. BRINDISI

no civ. / C

no civ. / B

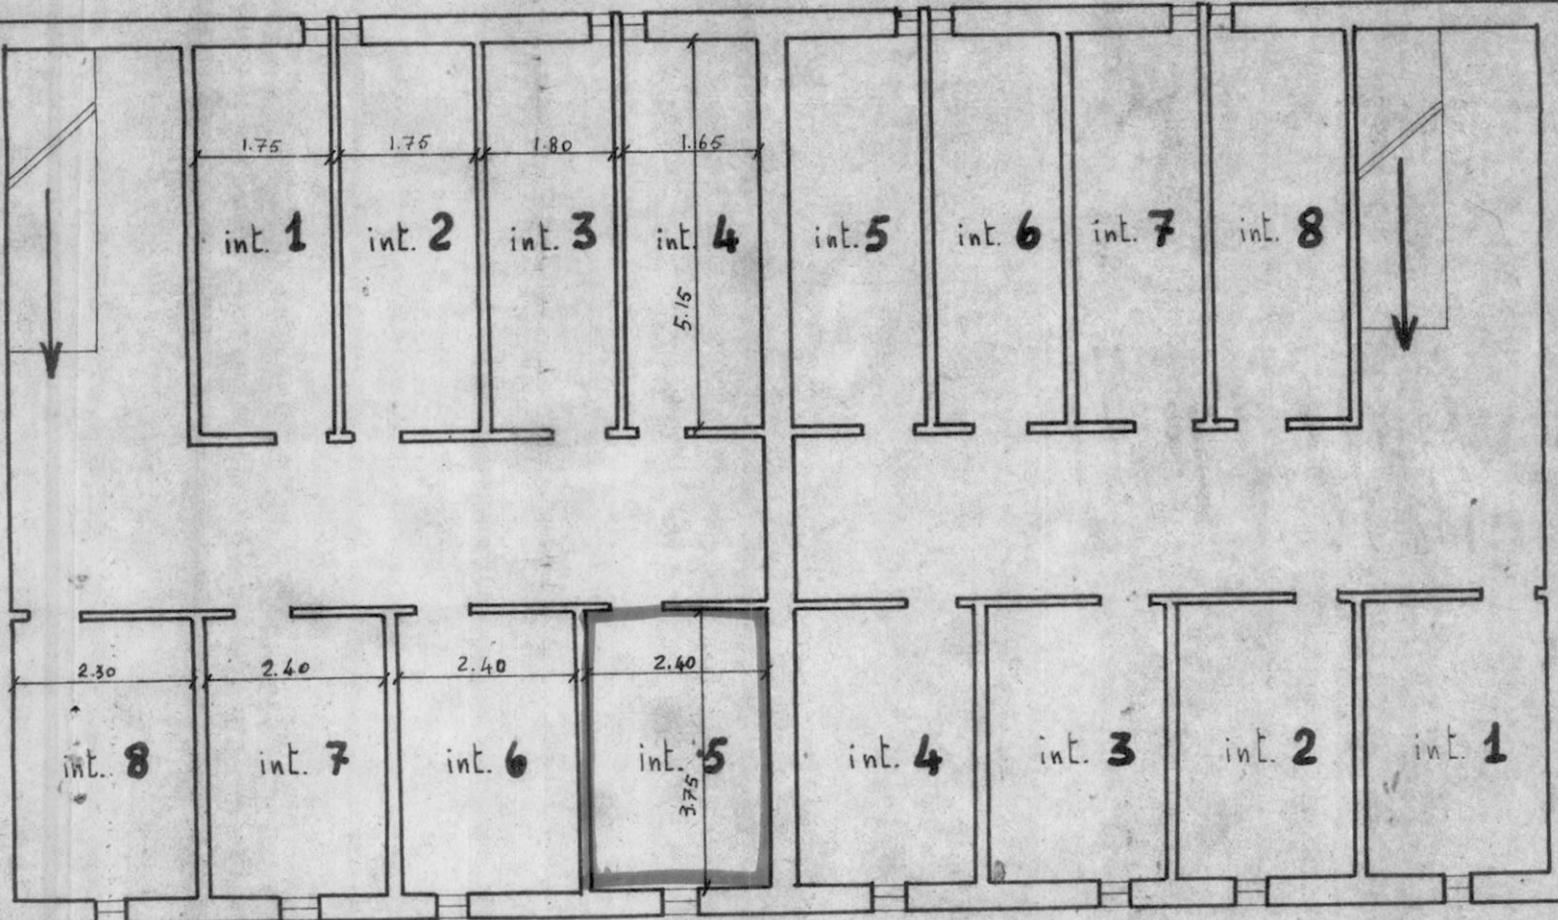

Leo Colobrotto

[Handwritten signature]

Viale Liguria