


400452

Via Lazio

Allegato

n° 10

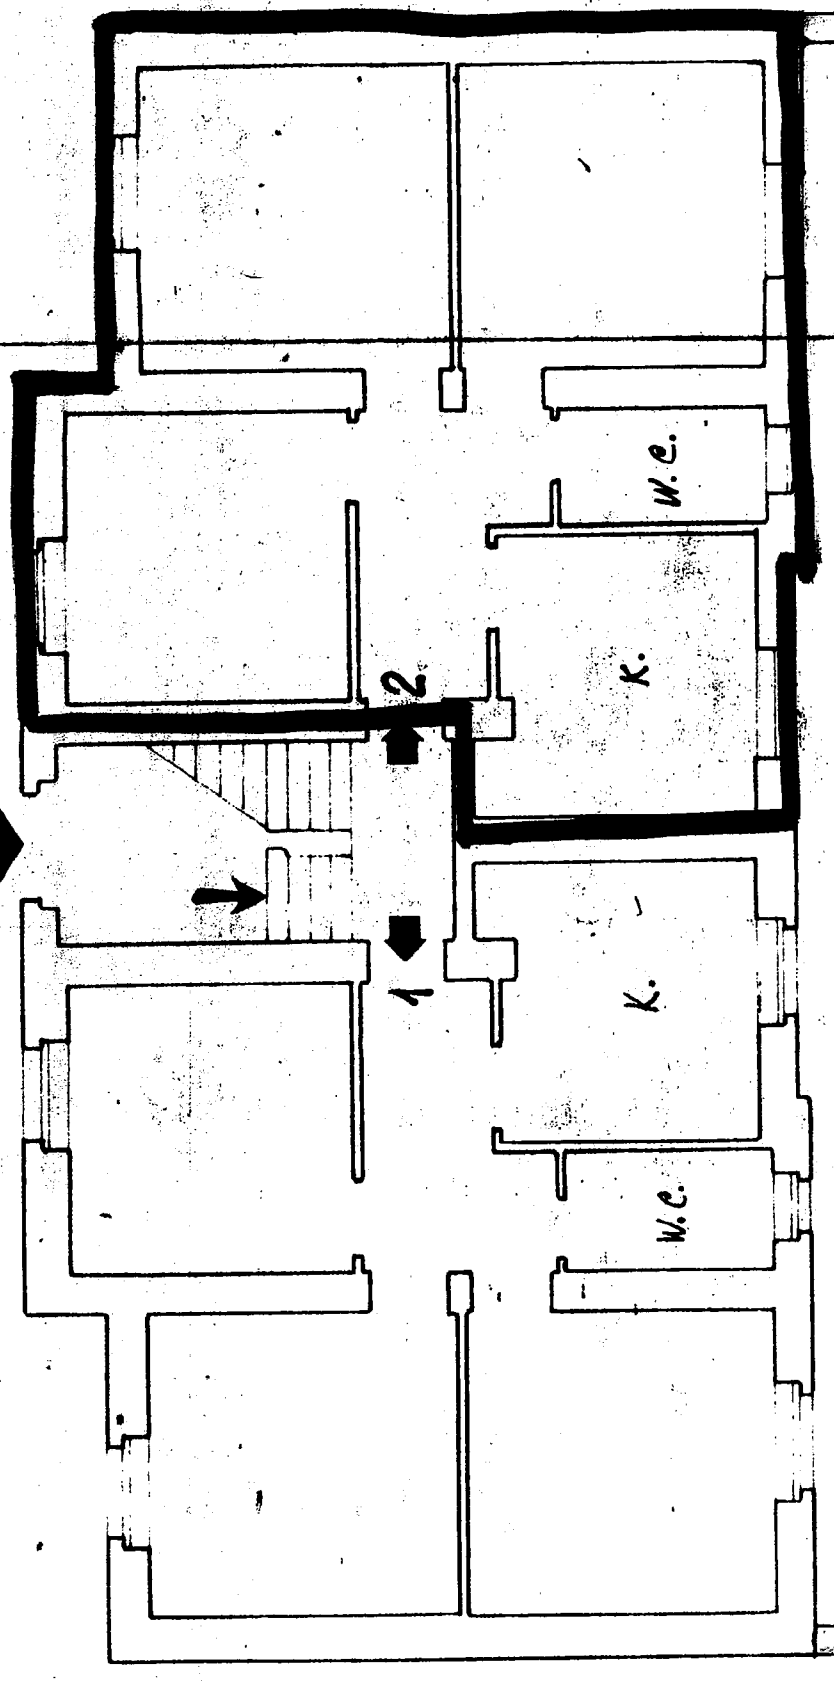

Via Sardegna

Via Sicilia

Appartamento alla Scala - int.
Via Lazio n° 10

Cortile Comune

Proprietà: Demanio dello Stato
Palazzina M per Senza Tetto

Pianta Piano RIALZATO

Scale