


COMUNE DI BRINDISI
 PROVINCIA DI BRINDISI
 CANTIERE N° 17586
 FABBRICATI: A-B-C-D
 LOCALITÀ: PARADISO (QUARTIERE C.E.P.)
 VIA EGNAZIA
 VIA GIOVANNI PASCOLI
 VIA BENEDETTO CROCE
 PIAZZA LUIGI PIRANDELLO
 DA ALLEGARE AL MOD. I.C. 353

RISCATTO

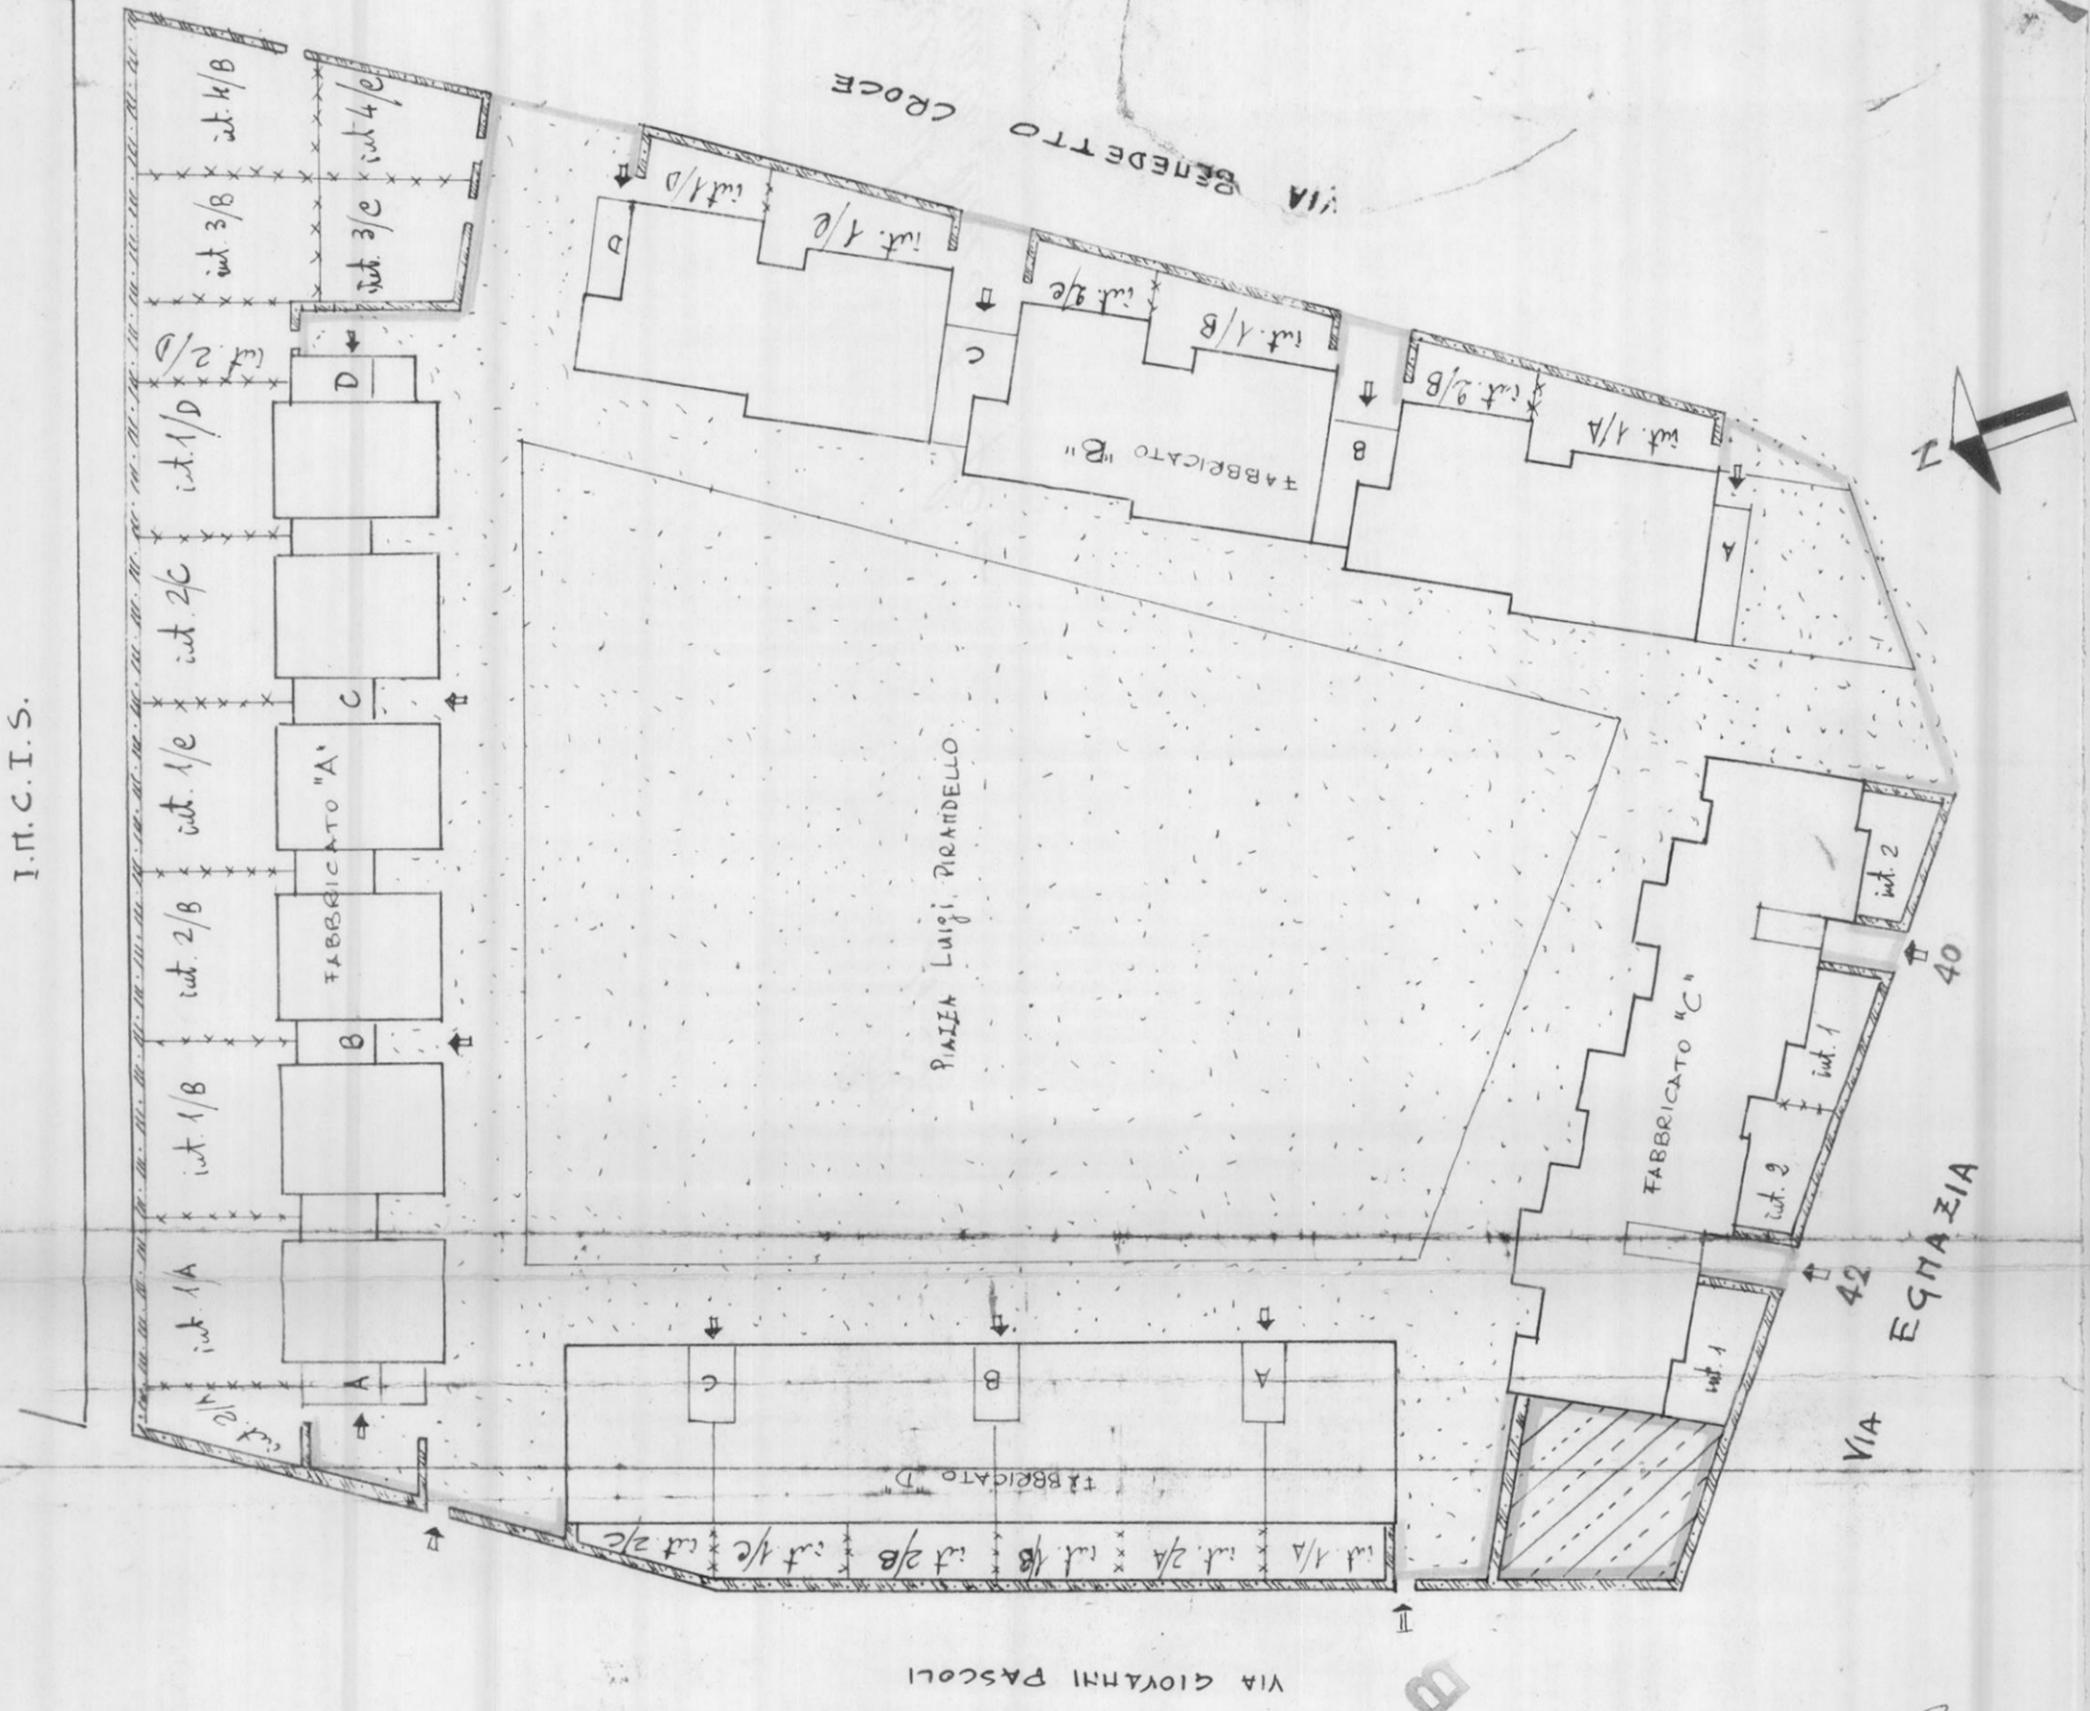

ALLEGATO B
 Camporeale Brindisi
 [Signature]

SCALA 1:500