



401114

PLANIMETRIA DELL'ALLOGGIO IN BRINDISI
ALLA VIA LIGURIA, LOTTO 24°, SCALA C,
PIANO TERZO, INTERNO 7.

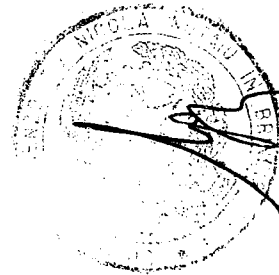


DISEGNI IN SCALA 1:100

PIANO TERZO

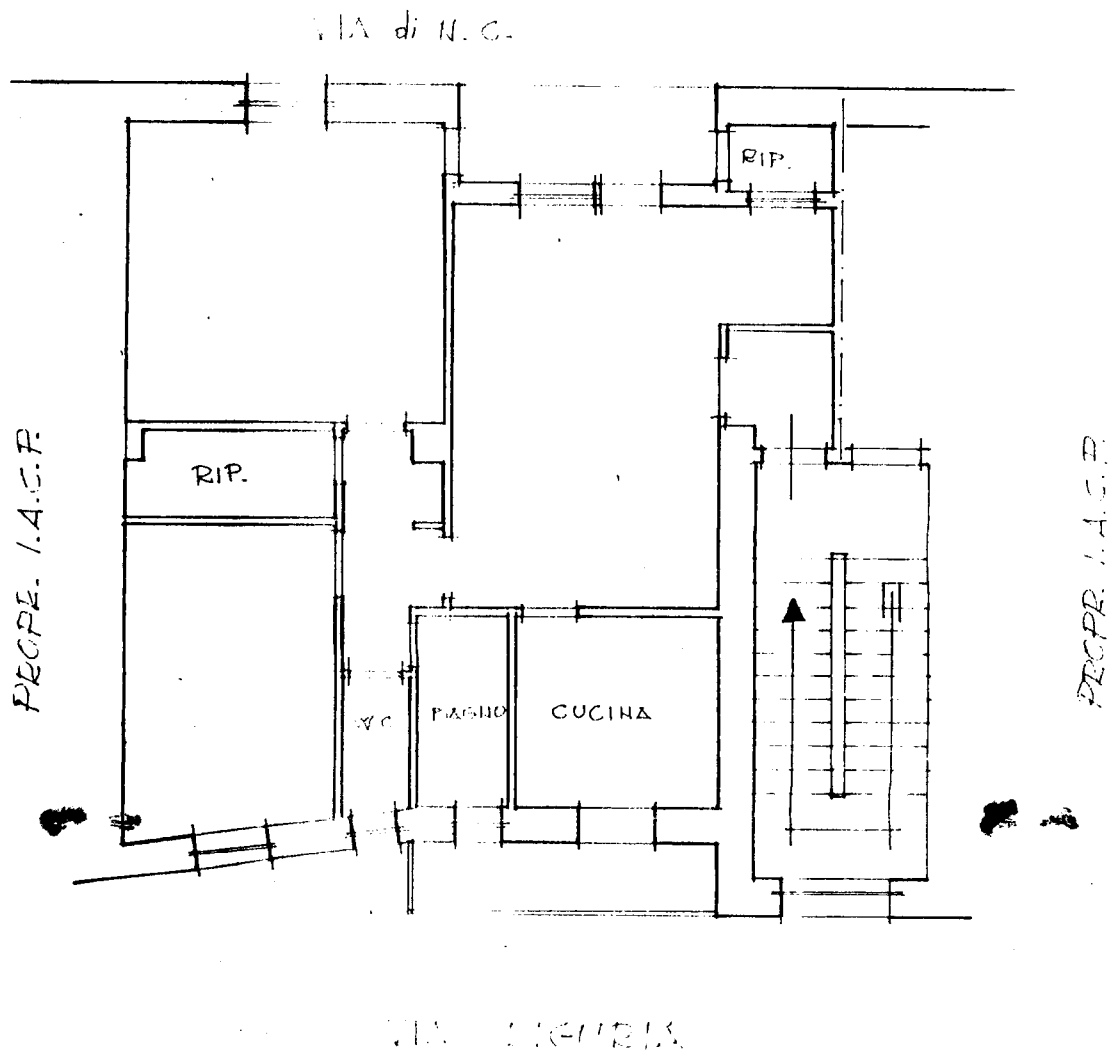

PIANO SEMINTERRATO

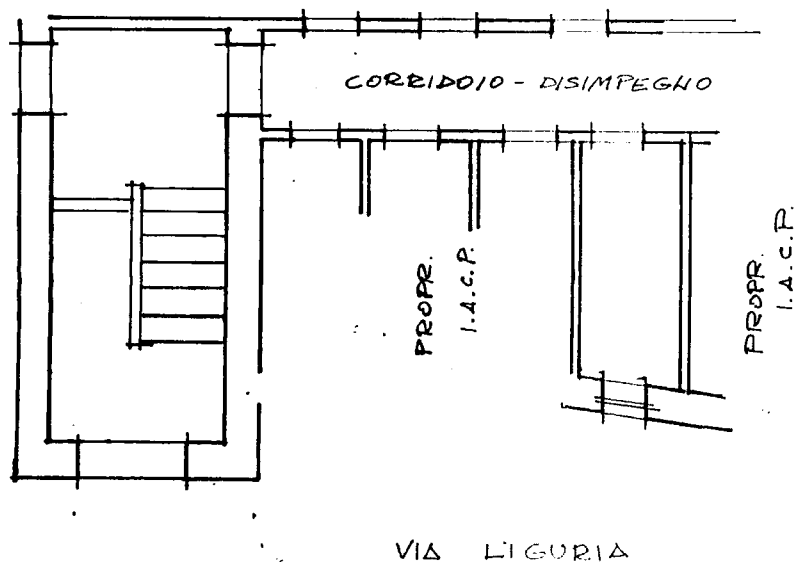

IL TECNICO

Geom. Lavino