


Comune di OSTUNI
Provincia di BRINDISI
(CANTIERE N. 13575 (GESTIONE LINA CASSA))
Fabbricato D
Località Melogno
Vio da denominare Scala Unica

RISCATTO

Monte FERRAZZA

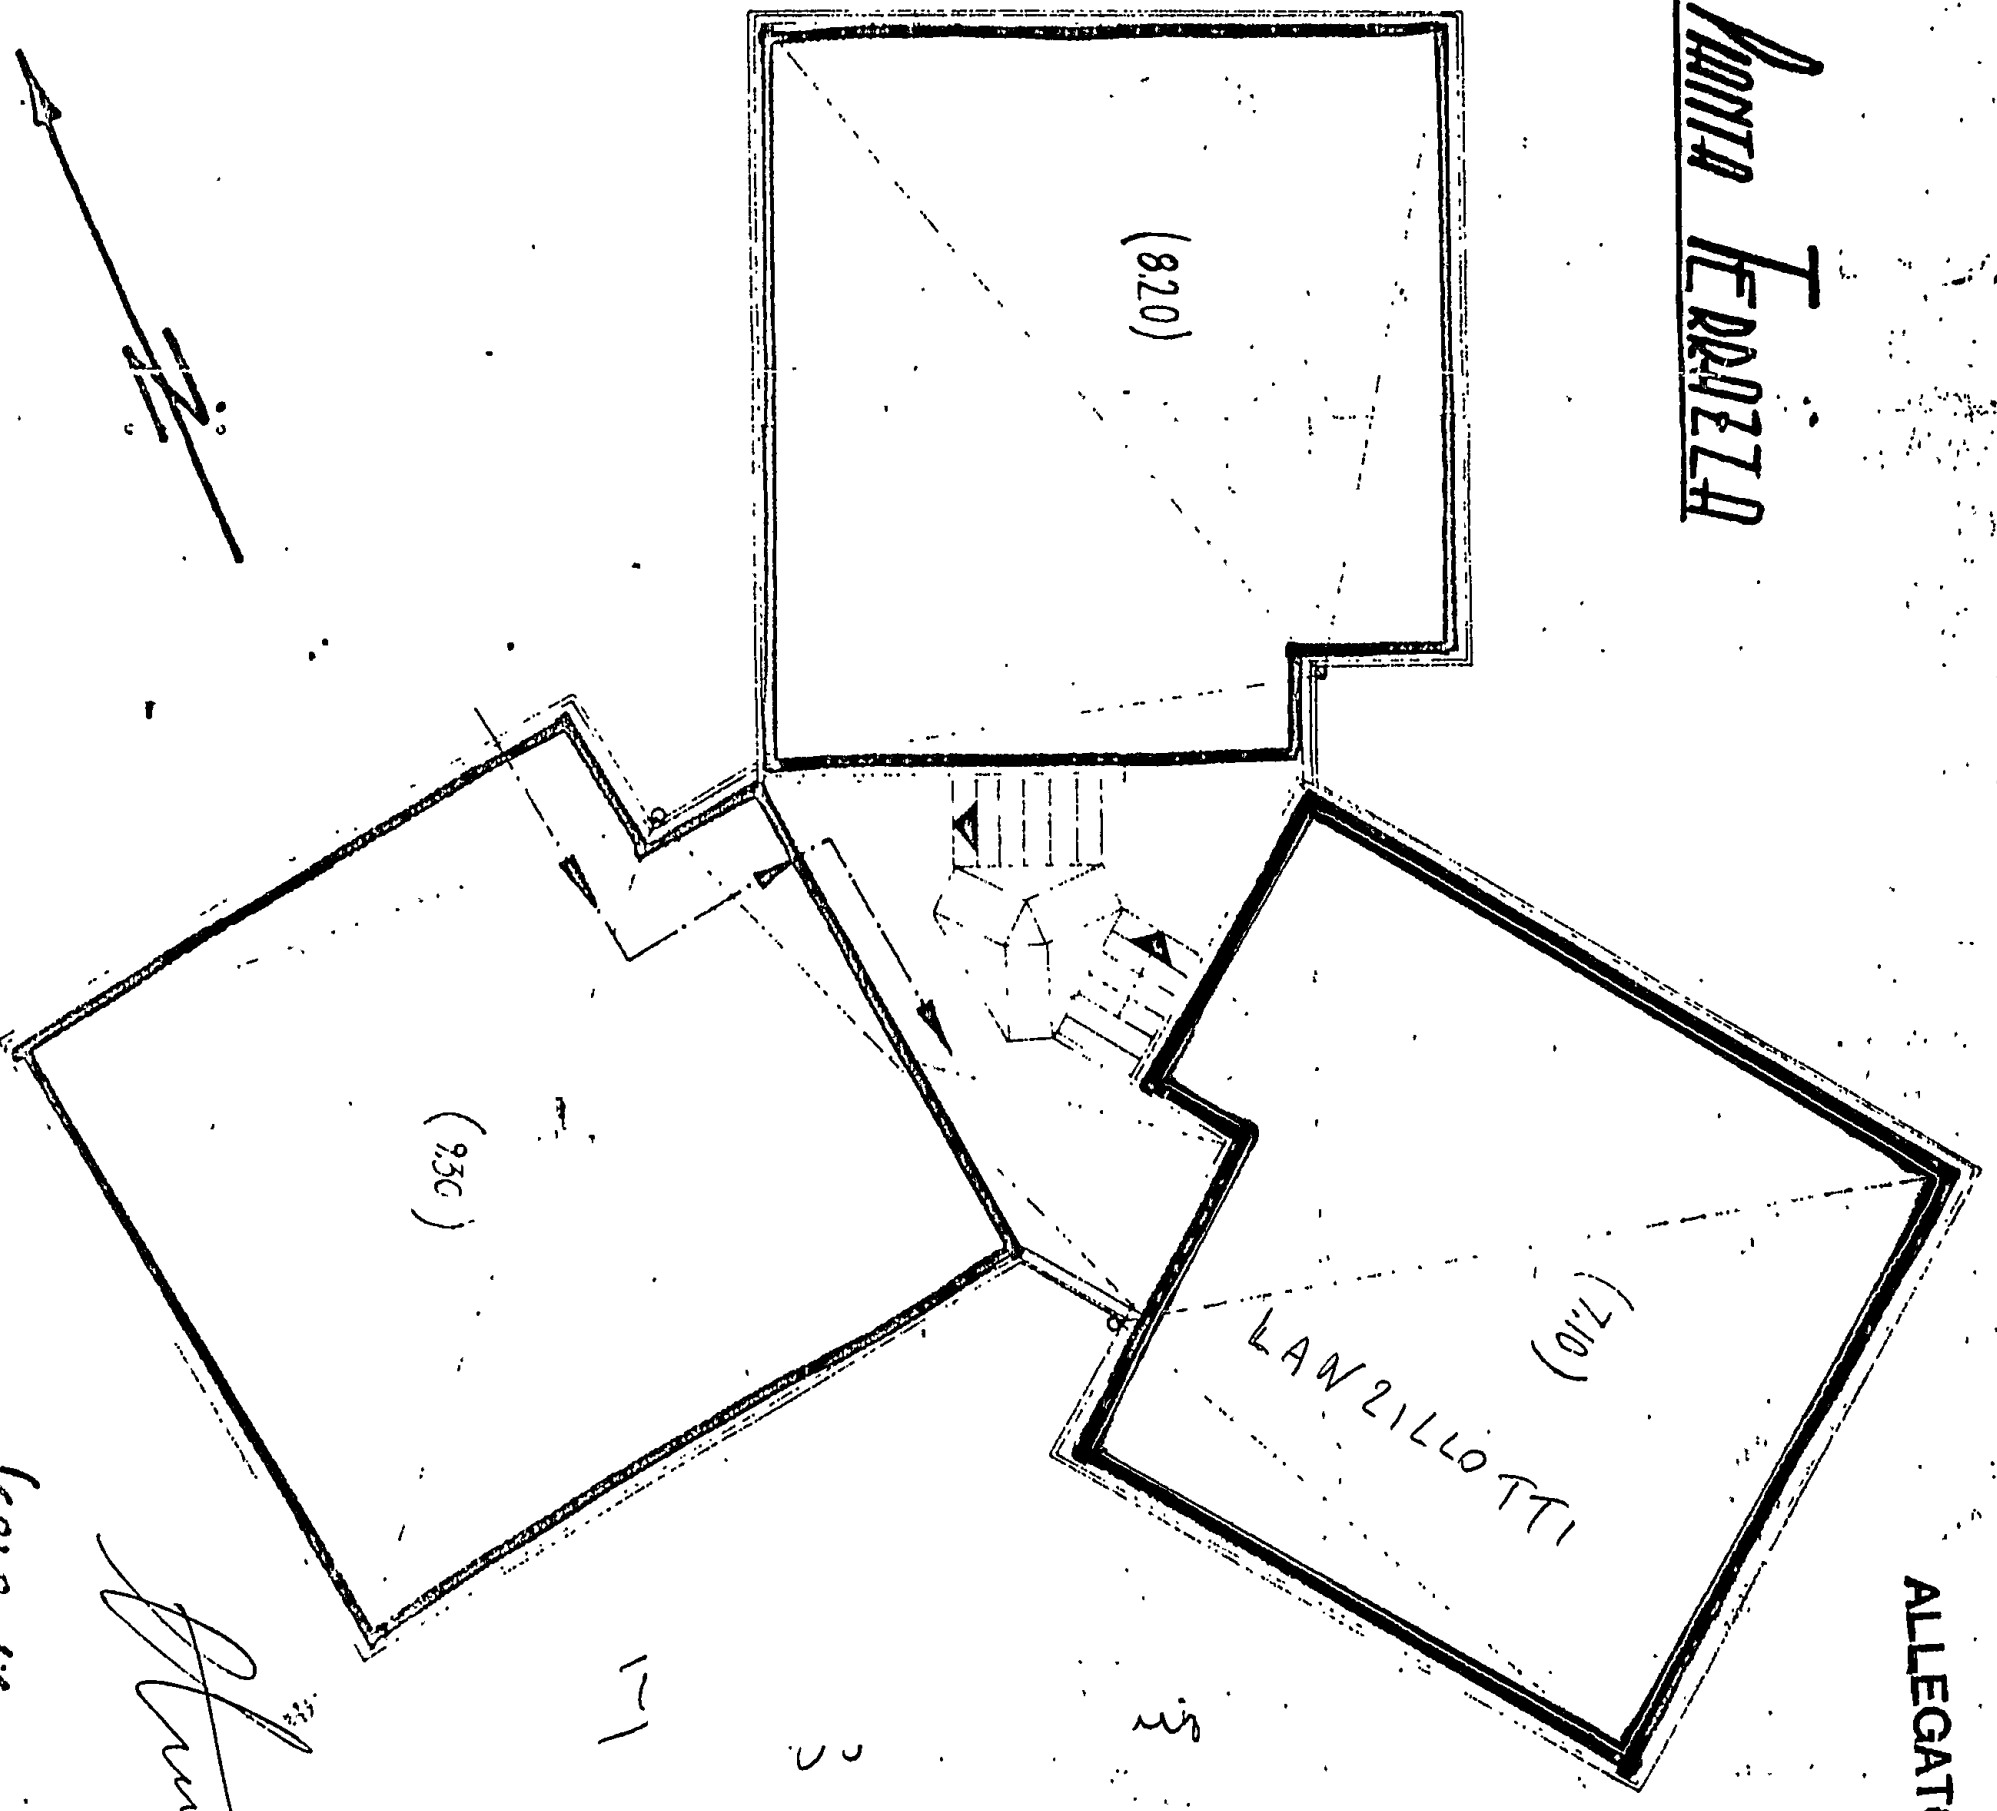

ALLEGATO C


1911/1912
[Signature]

Comune di OSTUNI
 Provincia di BRINDISI
 CANTIERE N° 13575 (GESTIONE INA-CASA)
 Fabbricato D
 Località - Mesogona
 Via da denominare - Scala Unica

PIANTA PIANO SCANTINATO

RISCATTO

int. 1
int. 2
int. 3
int. 4
int. 5
int. 6

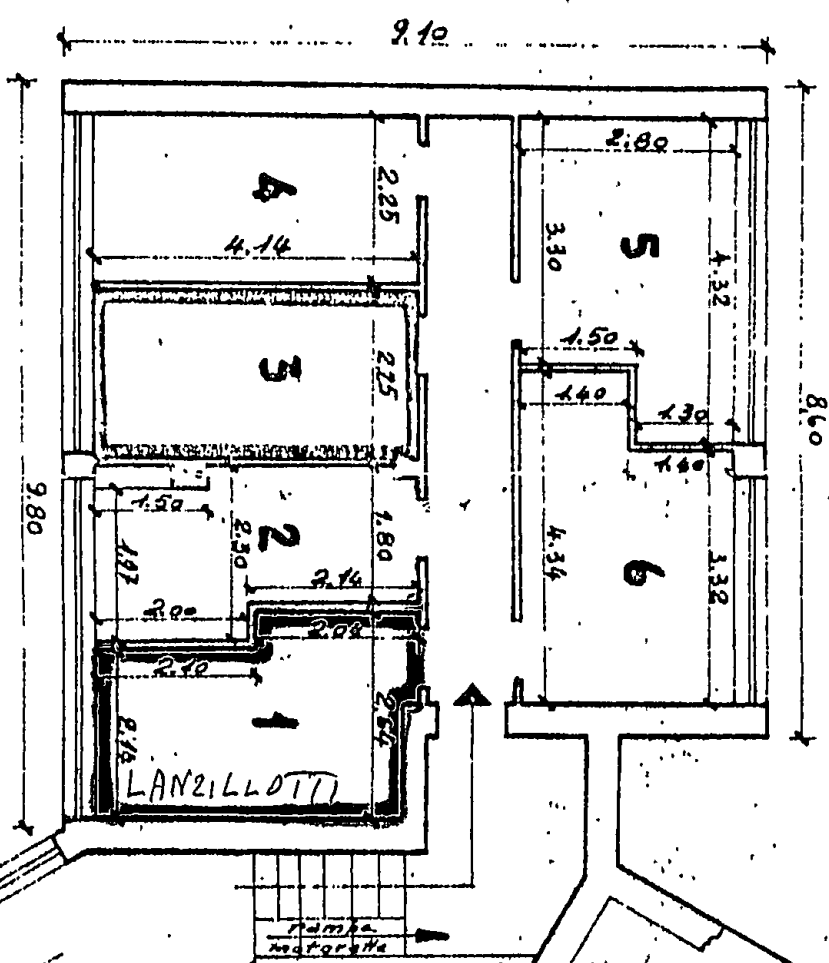

Porticato

Piano Rialzato

ALLEGATO D

[Handwritten signature]