


MINISTERO DELLE FINANZE
DIREZIONE GENERALE DEL CATASTO E DEI SERVIZI TECNICI ERARIALI
NUOVO CATASTO EDILIZIO URBANO

Lire
20

Planimetria dell'immobile situato nel Comune di OSTUNI
Ditta Istituta Autonoma Case Popolari per la Prov. di Brindisi 387315
Allegata alla dichiarazione presentata all'Ufficio Tecnico Erariale di BRINDISI

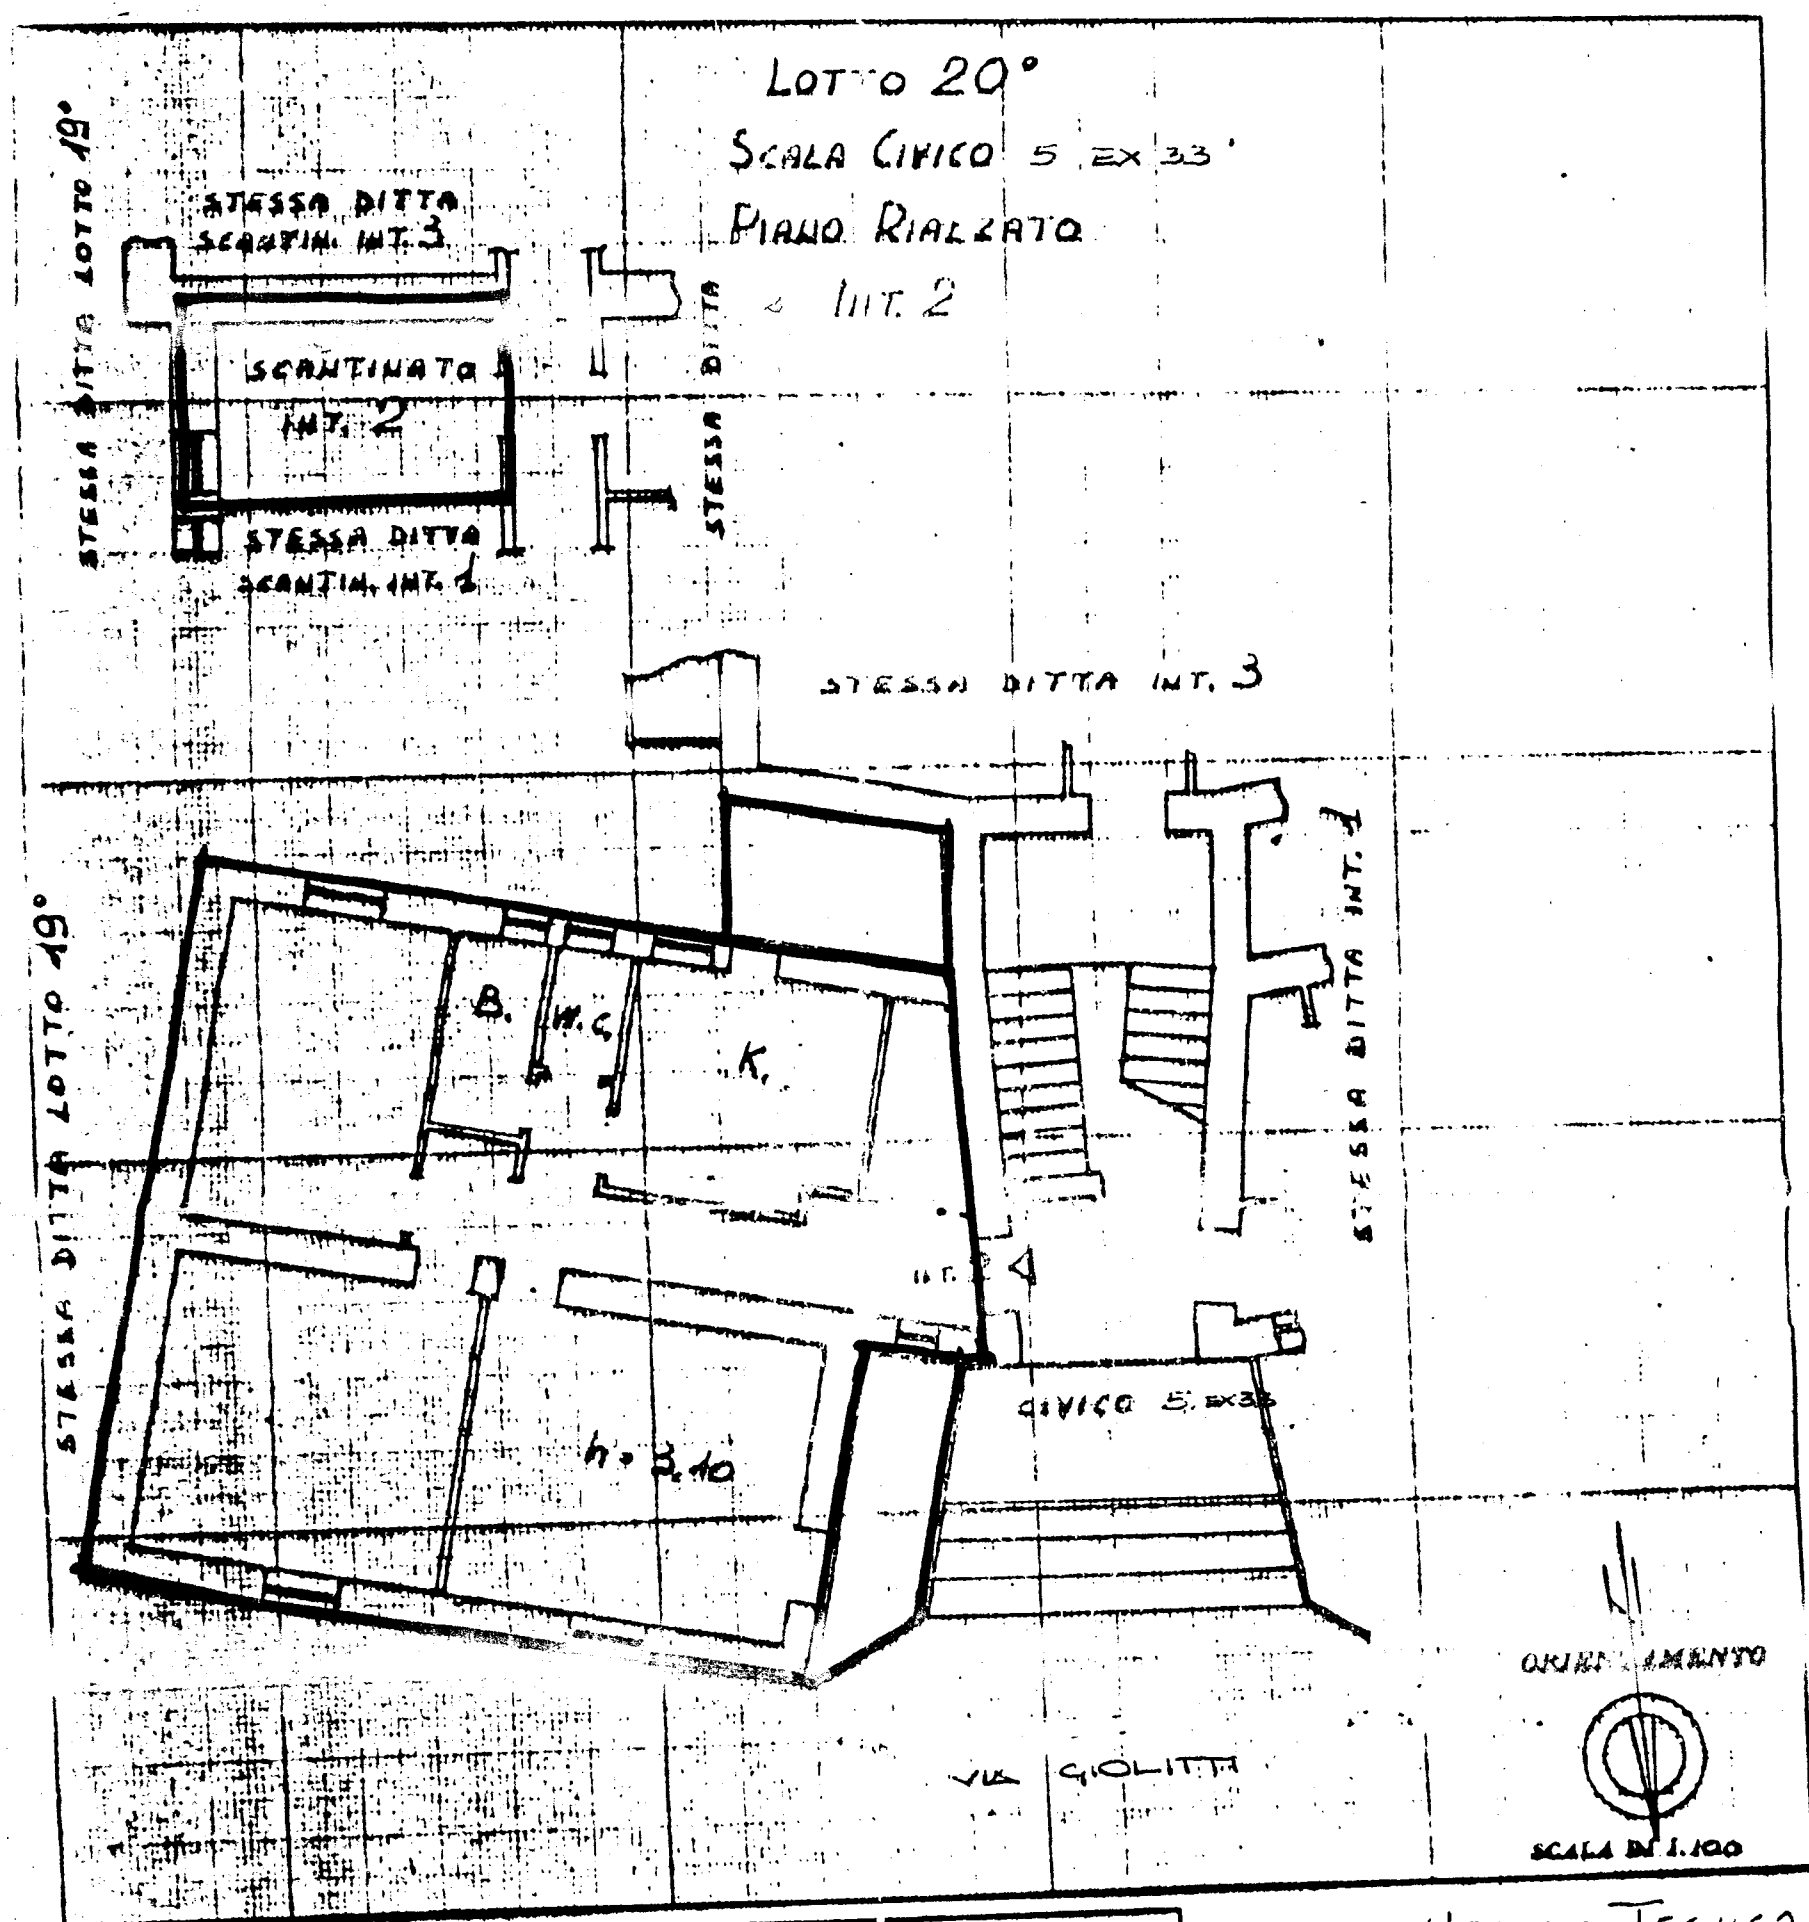

SPAZIO RISERVATO PER LE ANNOTAZIONI D'UFFICIO

DATA
FIRM. M.

Completata dall' **UFFICIO TECNICO**
I.A.C.P.
(Tecnico, nome e cognome del tecnico)
Iscritto all'Albo dei
della Provincia di **BRINDISI**
DATA **2 Dicembre 1965**
IL DIRETTORE TECNICO
Firma: *[Signature]*