



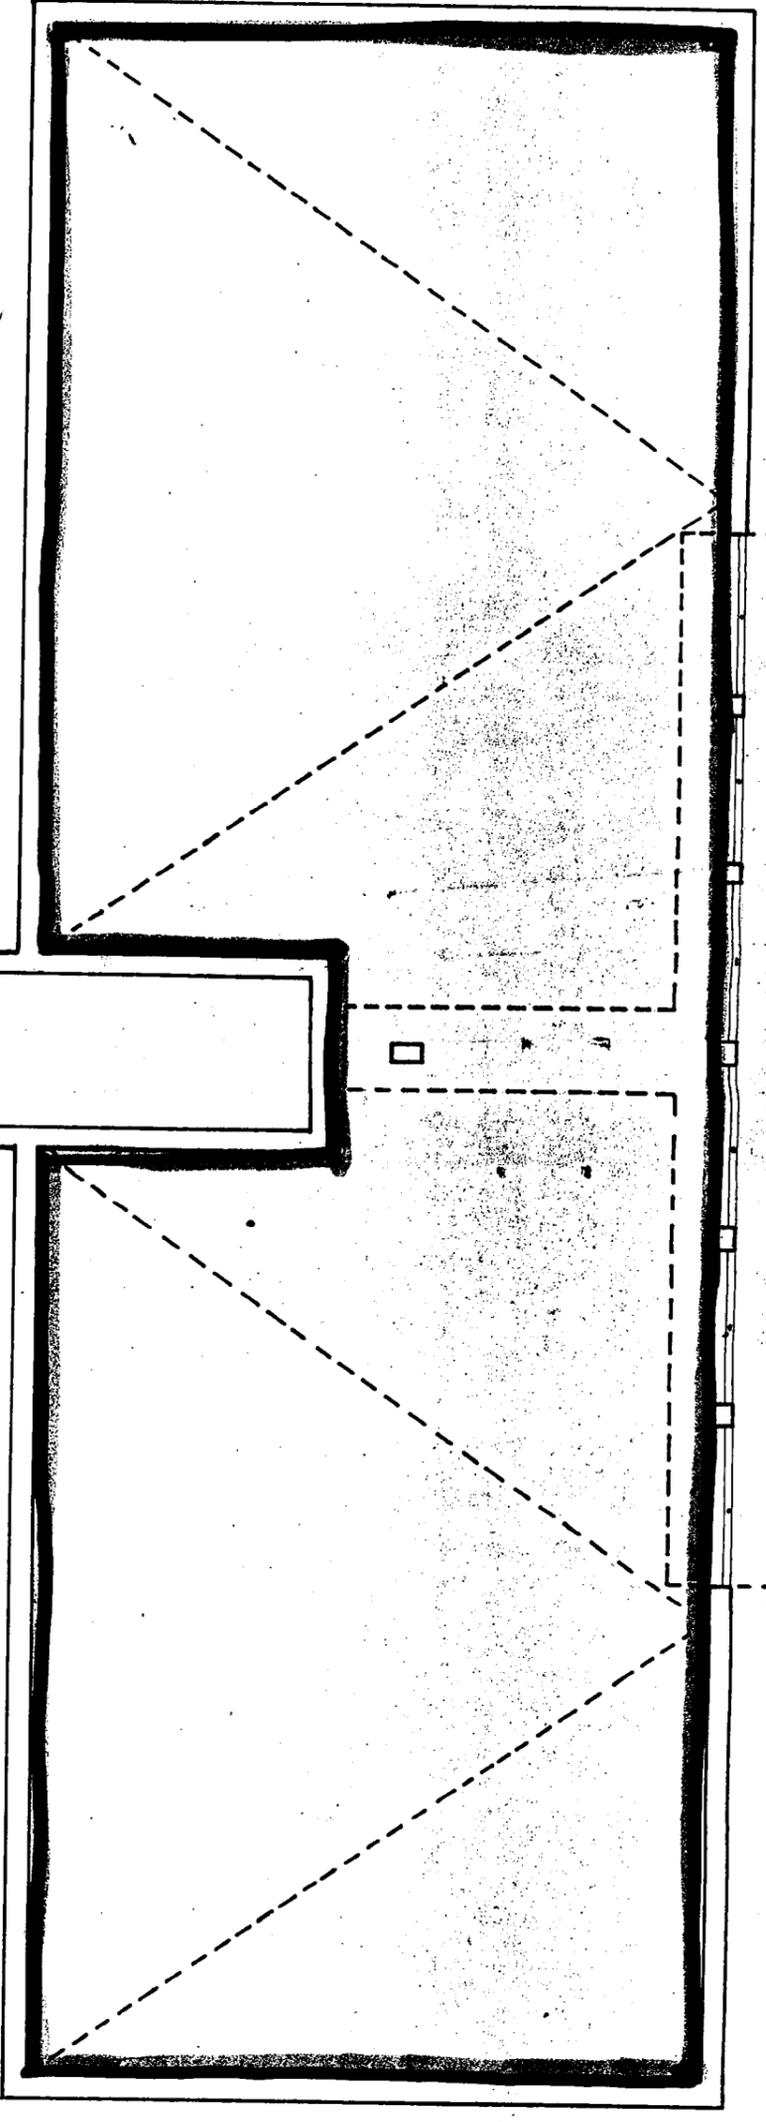

[Handwritten signature]

SCALA 1:100

TA DELLA COMPILAZIONE DICEMBRE 1960

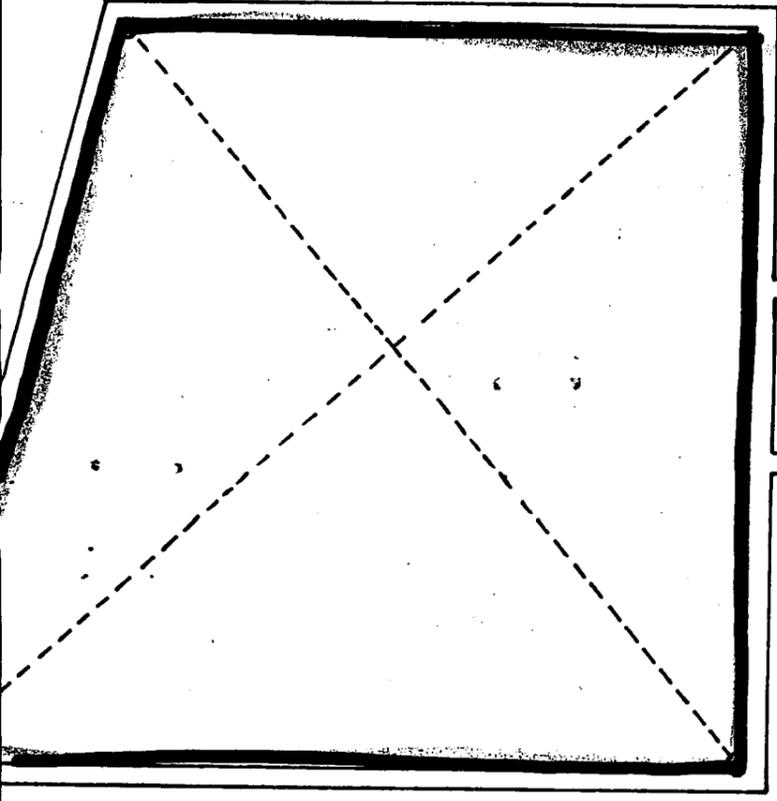


RISCATTO

via LINO BIXIO



NOTE:
 L'area in argomento fa parte dell'area acquistata a pagamento di mq. 806 + 44
 Area effettivamente occupata dalla Gestione INA-CASA per mq. 806 + 44
 Area occupata da

Data della compilazione Dicembre 1960

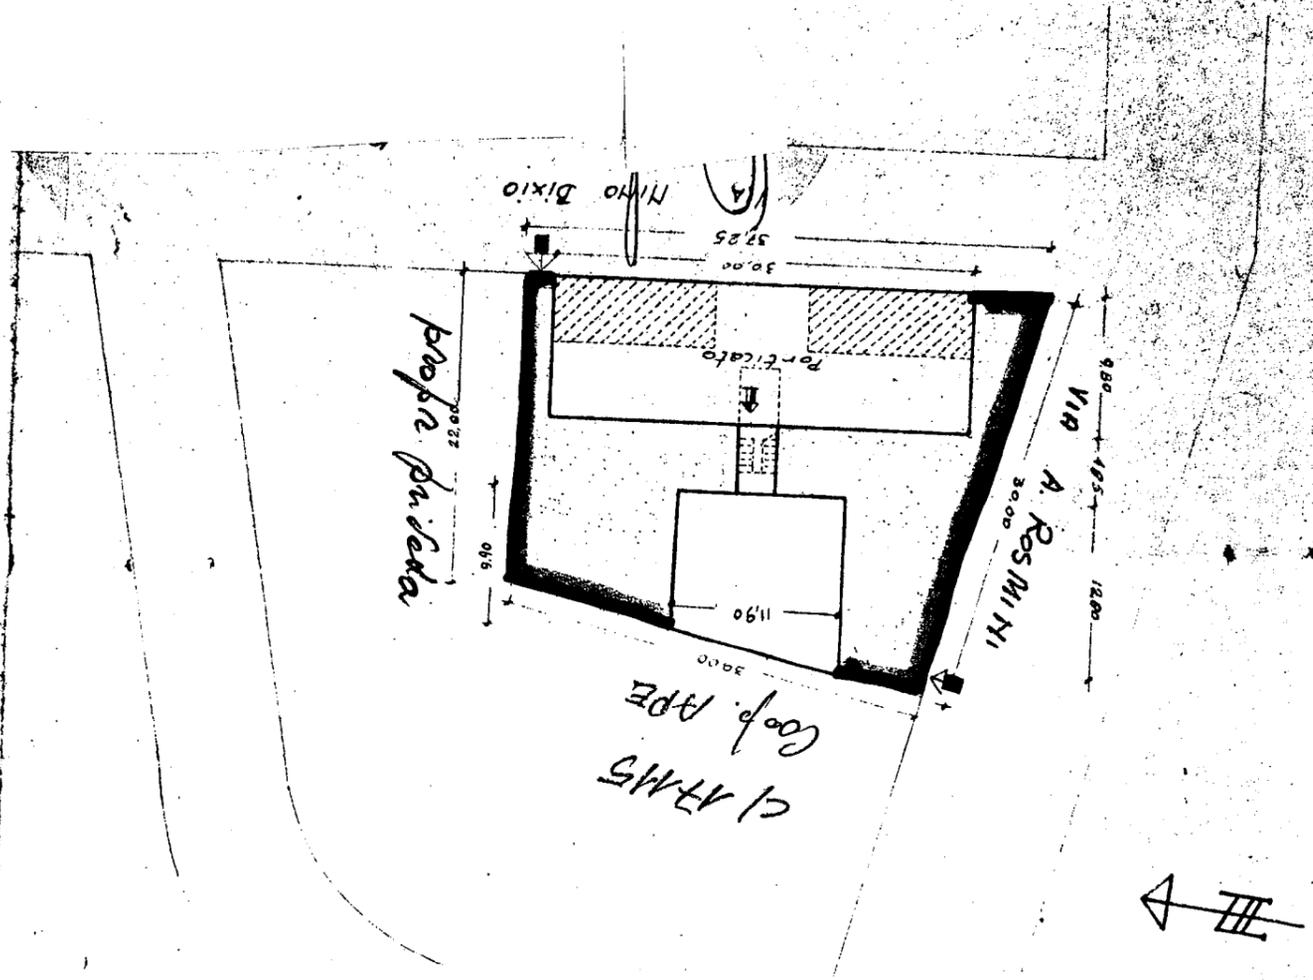

BISCATTO

ALLEGATO D

GESTIONE INA-CASA
 FABBRICATO Unico del CANTIERE 16012
 Località Comenda
 Via Nino Bixio
 COMUNE Brindisi
 PROVINCIA Brindisi

DATI CATASTALI: Vecchio Catasto: sez. N. part. II
 Estremi dall'acquisizione dell'area: Atto del Notaio Registrato a Repertorio N.
 Trascritto a al N. Riferimenti alla planimetria Generale del complesso

N. civico 54
 Nuova Cartaio Foglio 54 N. part. II 123/a-14
 del del volume N. del Registro part. II
 del Registro gen. e al N. del Registro part. II

1961