

PLANIMETRIA FABBRICATO I.N.C.I.S.

AL RIONE "PIETÀ"

BRINDISI


VIA TARANTO

APPARTAMENTO ALLA VIA TARANTO

CIV. 6 INT. 8

CANTINA N° 2

VIA INDIPENDENZA

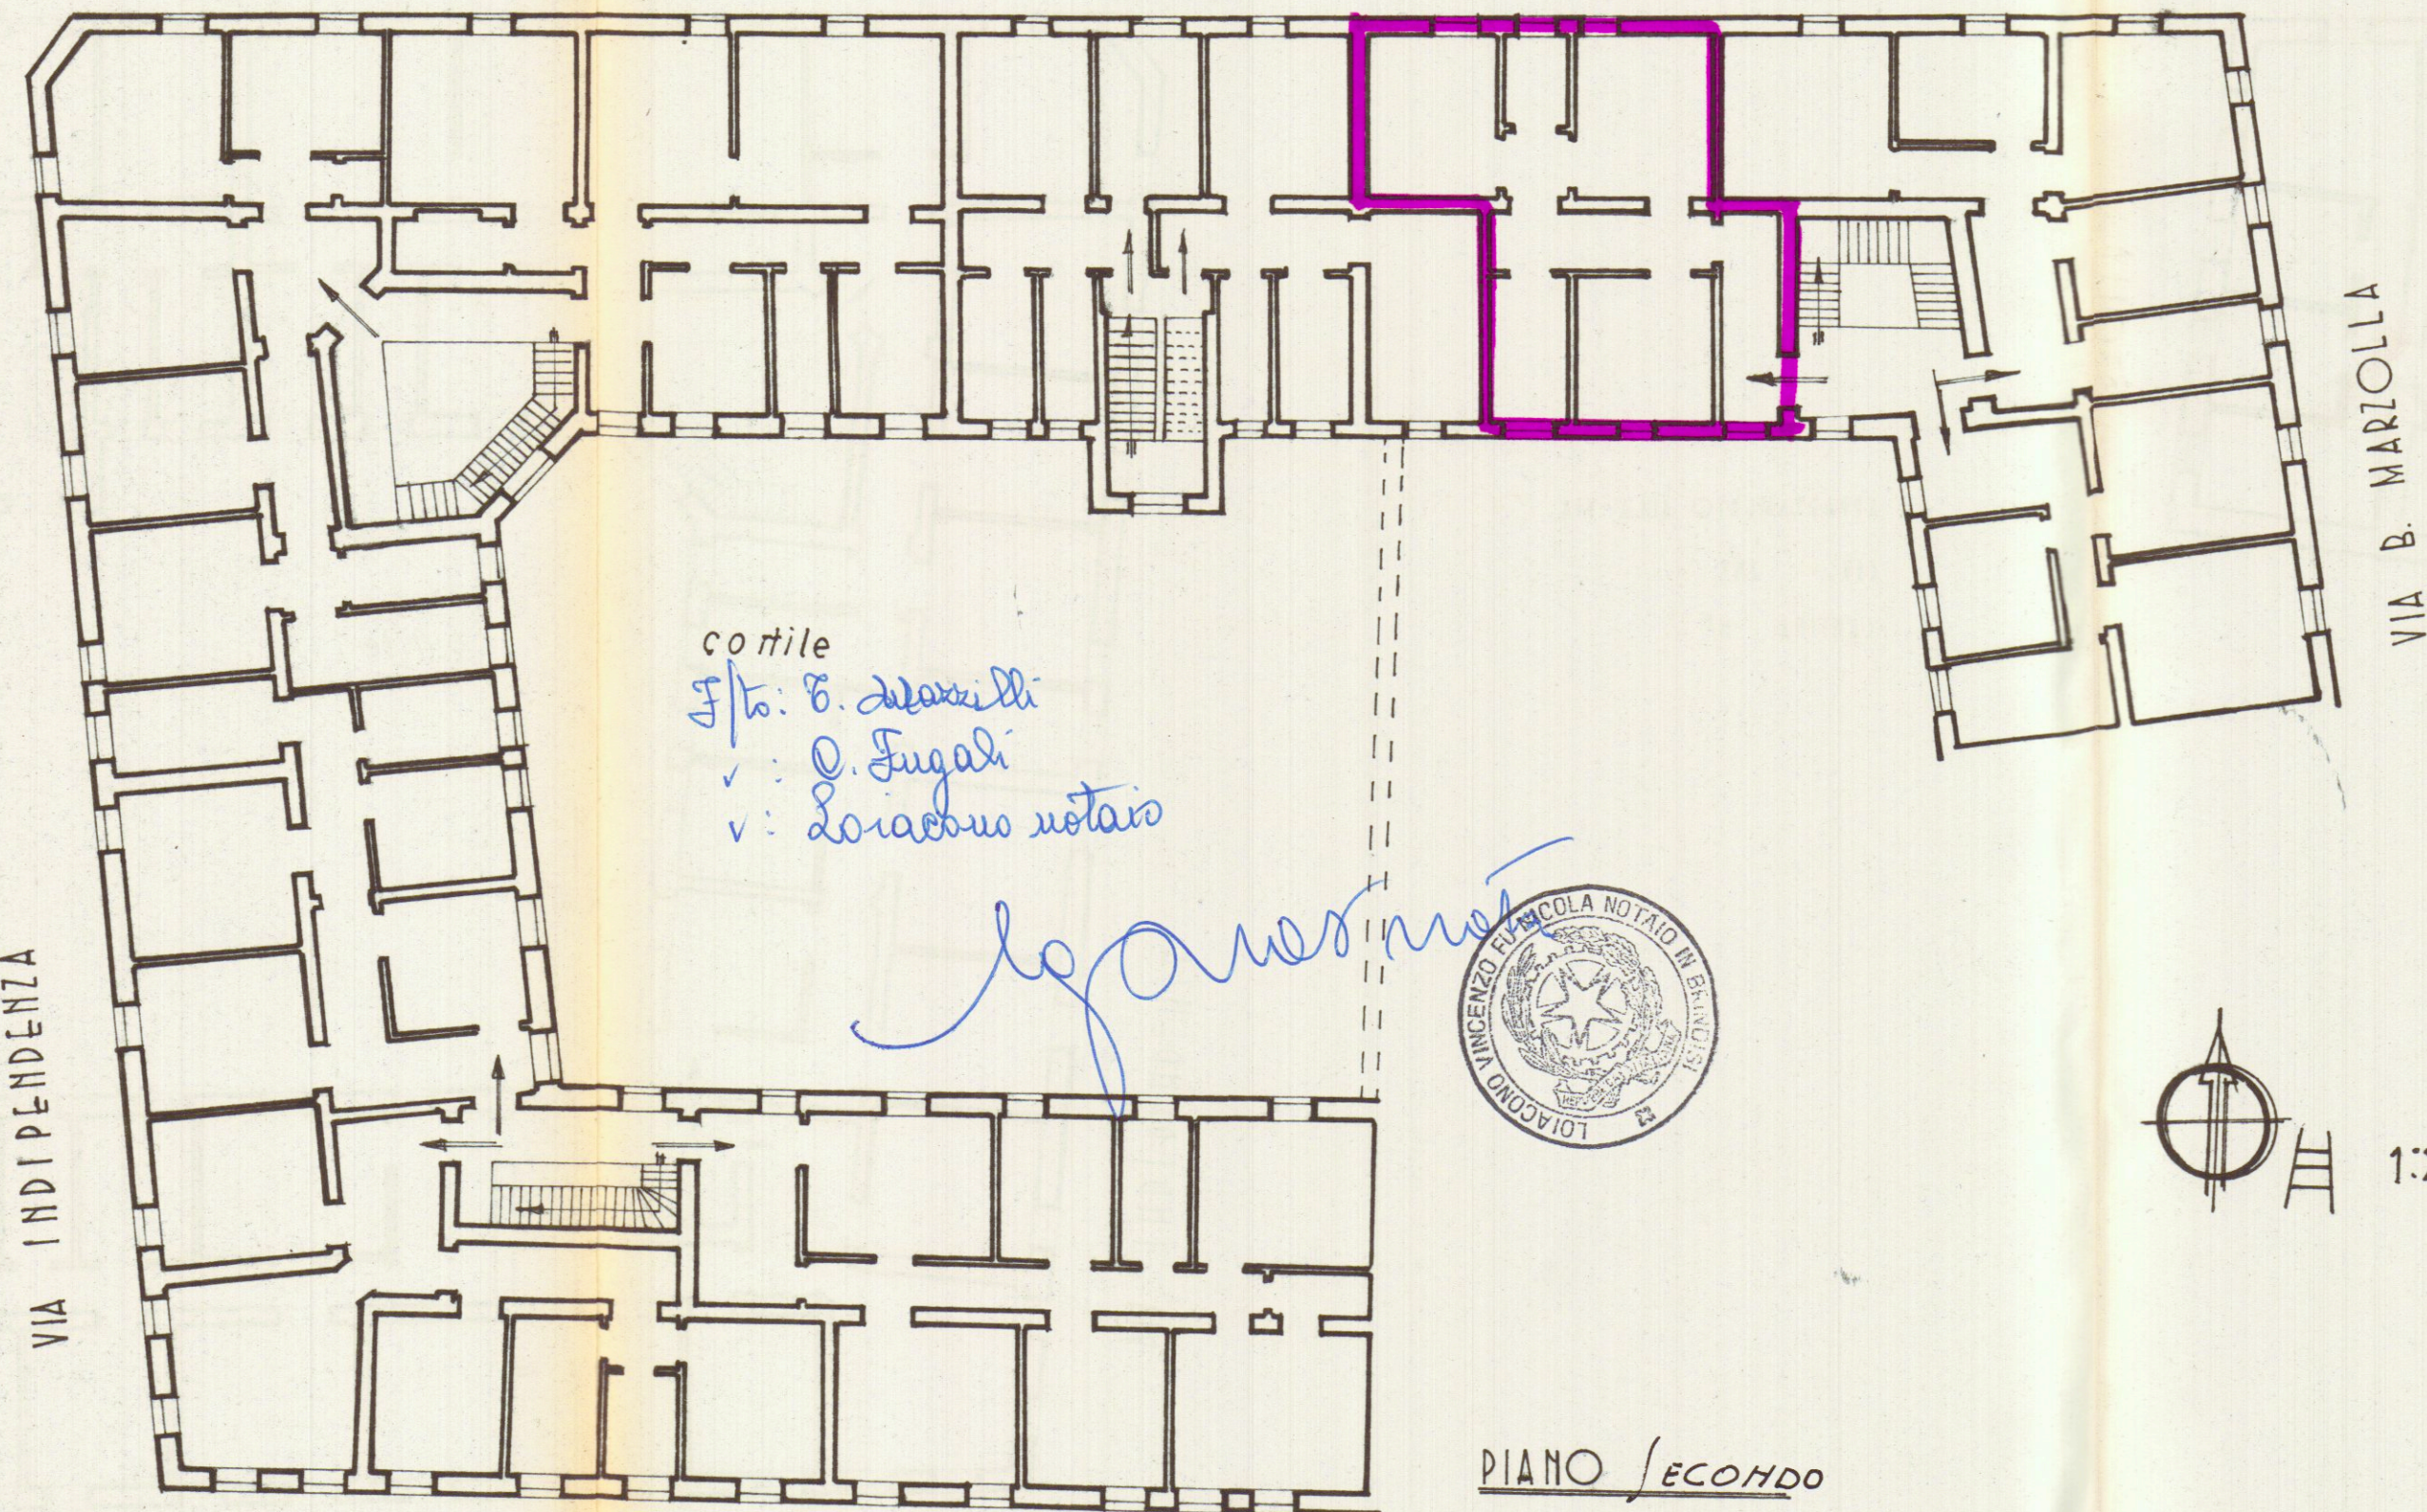


VIA FEDERICO II°

PIANO SECONDO

VIA TARANTO

Allegato "A"
N. 330 57 Repertorio

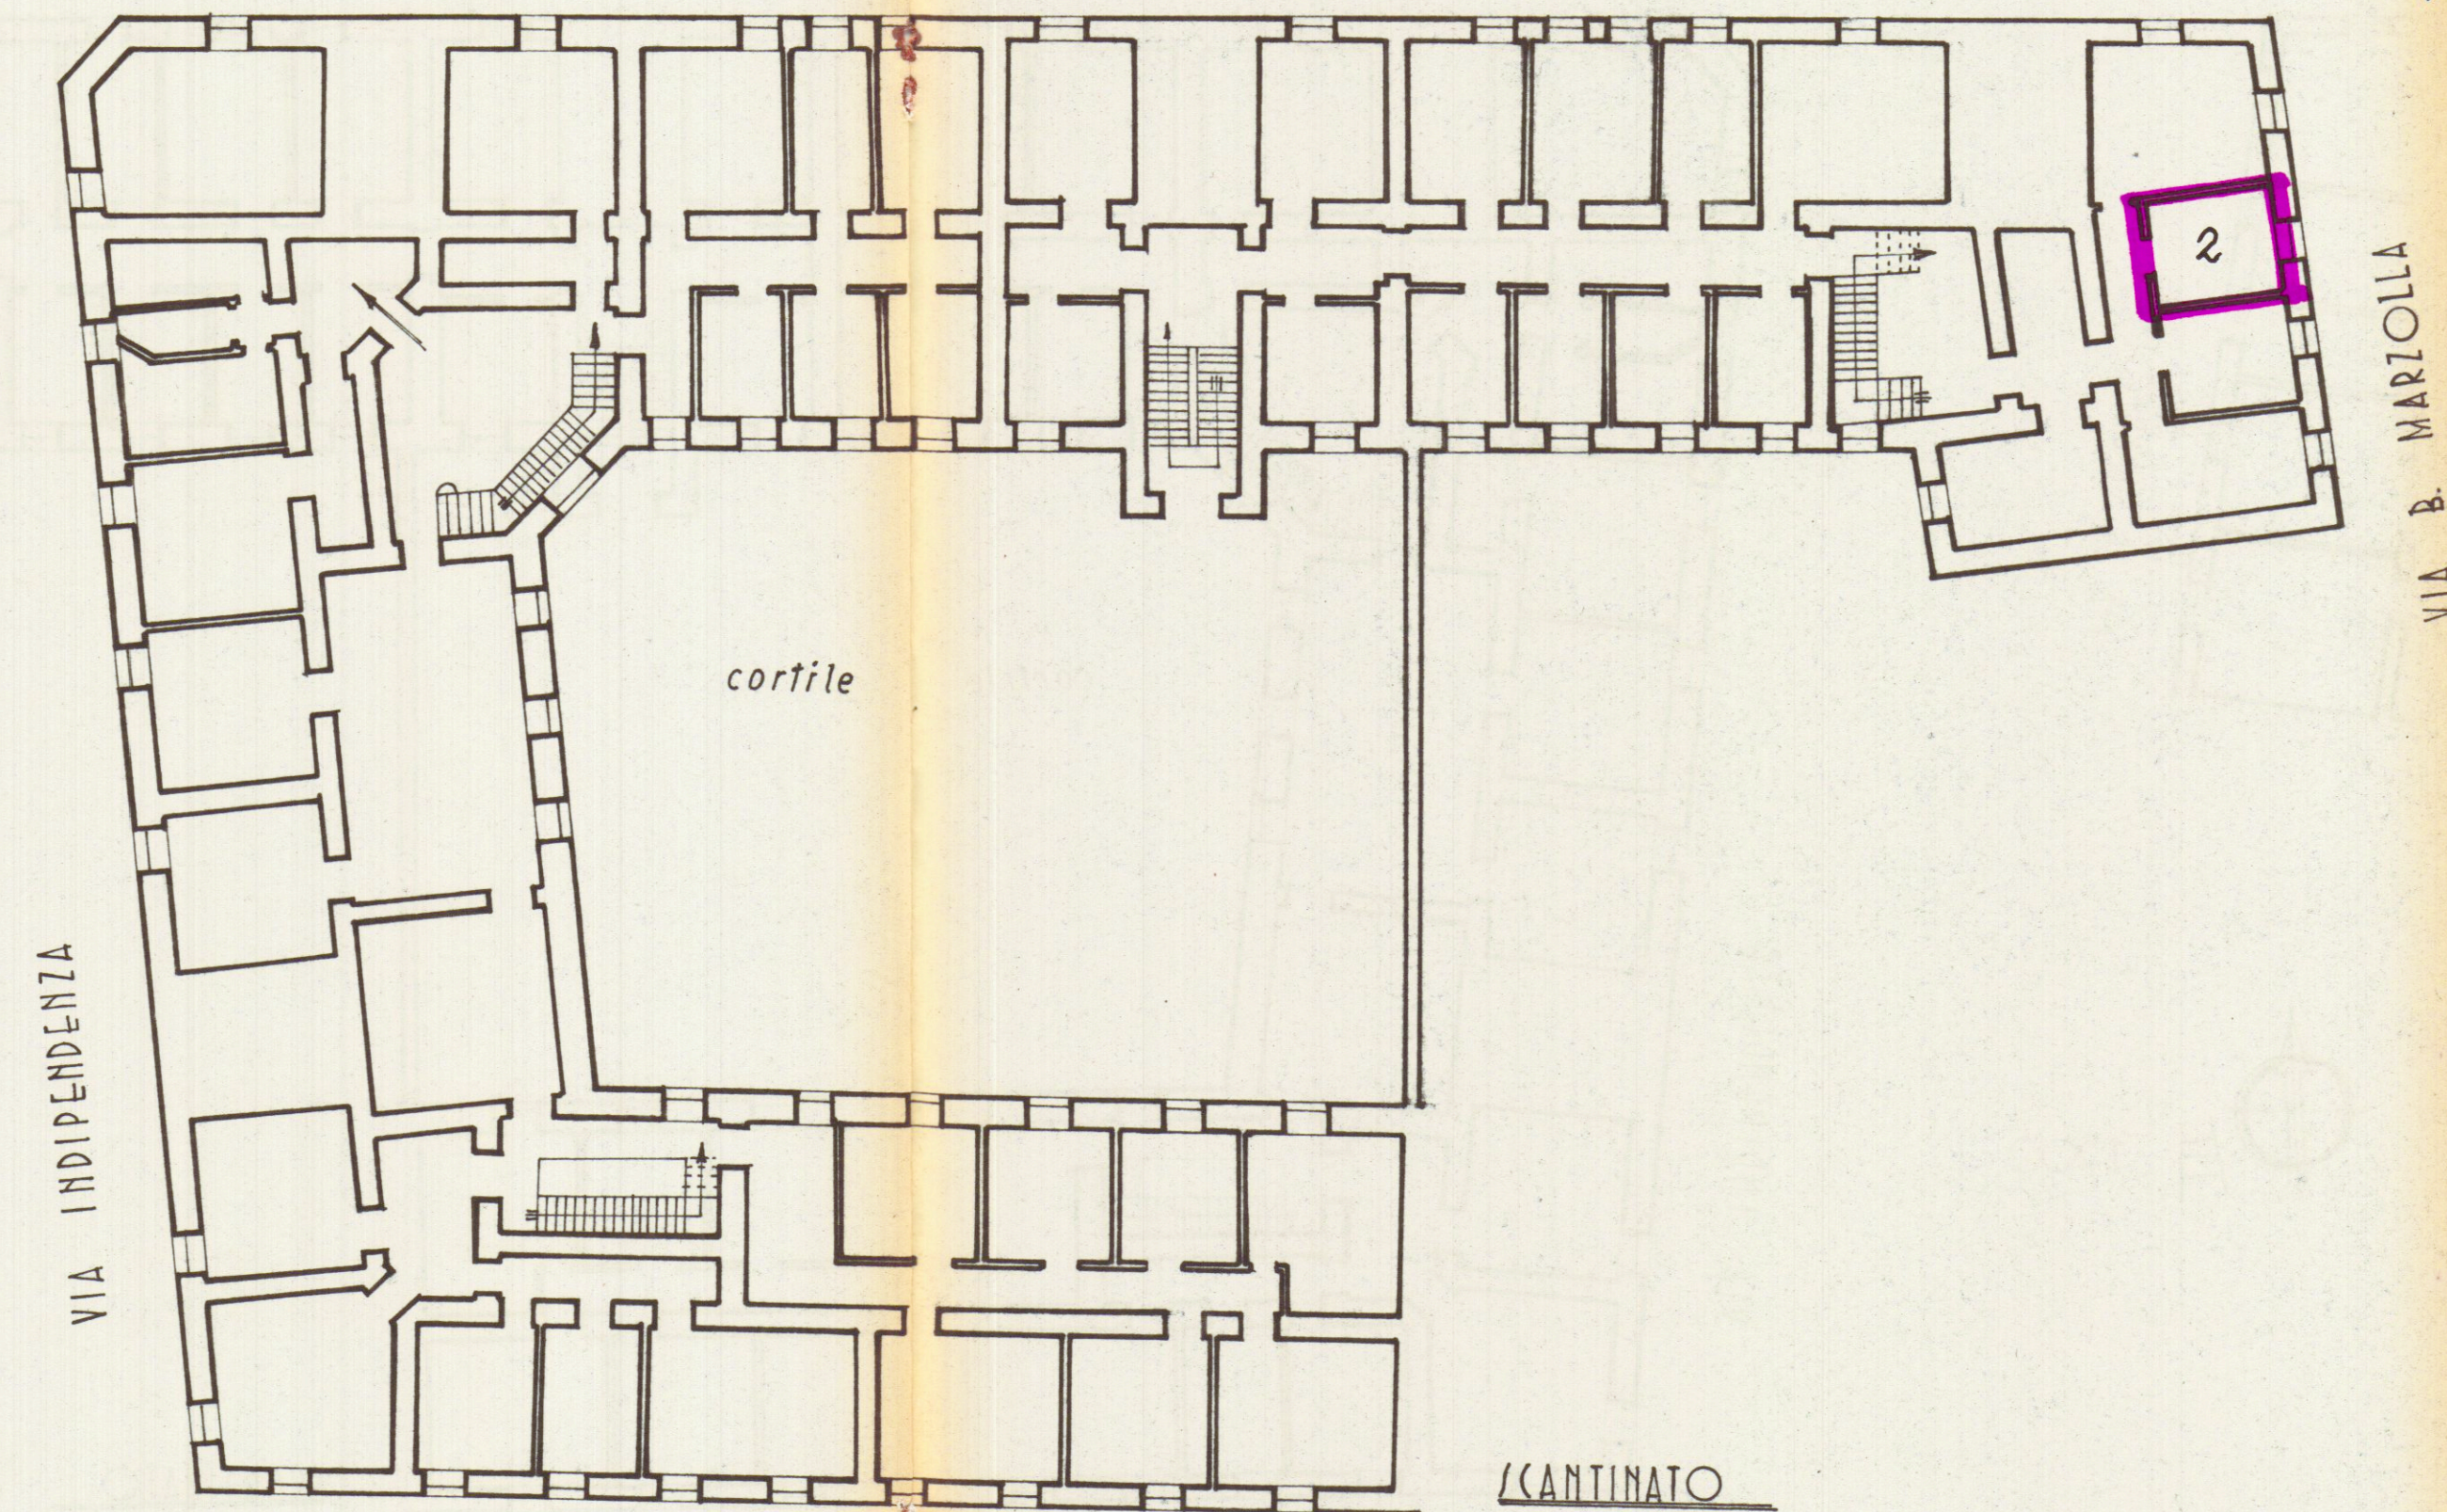

VIA INDIPENDENZA

VIA FEDERICO II°

CANTINATO

VIA B. MARZOLLA