N. 47765 Repertorio

N. 3256 Raccolta

CASE POPOLARI IN BRINDISI

SCALA 1:100

LOTTO 1°

PIANTA PIANO PRIMO

Allegato "B"

Via Isonzo n° 1
Via Appia n° 81
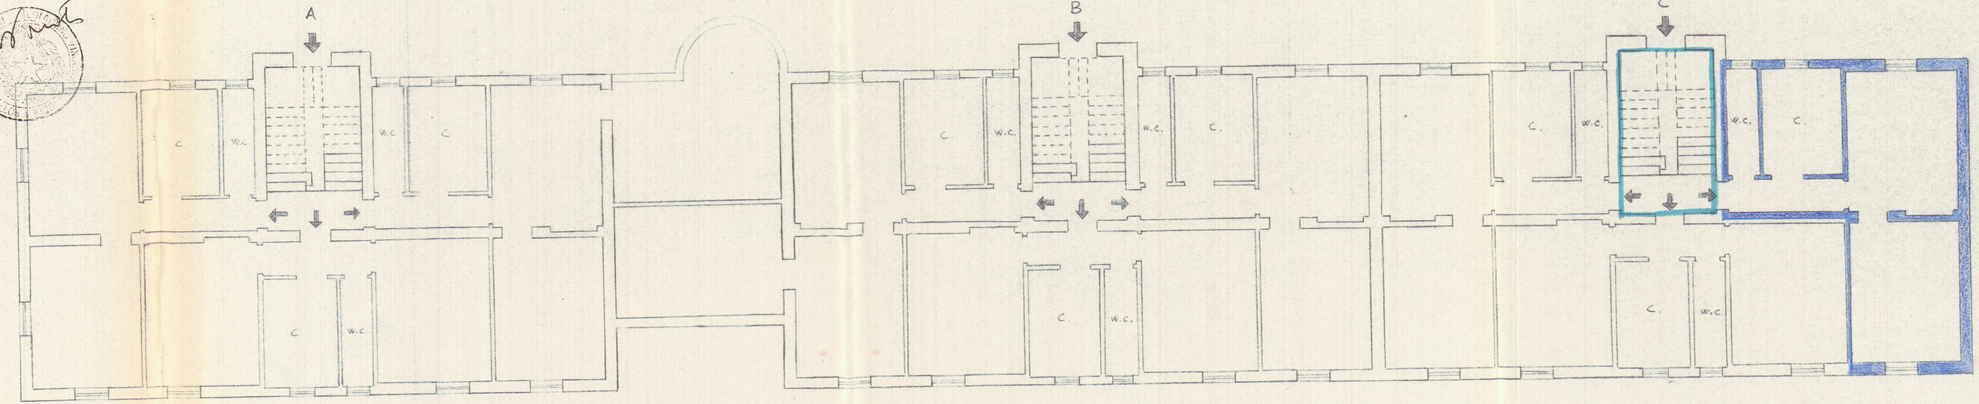
Appartamento alla scala C - int. 6