CASE POPOLARI in BRINDISI

SCALA 1:100 **LOTTO 3°**

PIANTA PIANO RIALZATO

Allegato "A"
Via Marsica n°
appart. alla scala C int. 3

F/to: U. Vallarino
v.: Stefano Gioia
v.: Loracano notaio

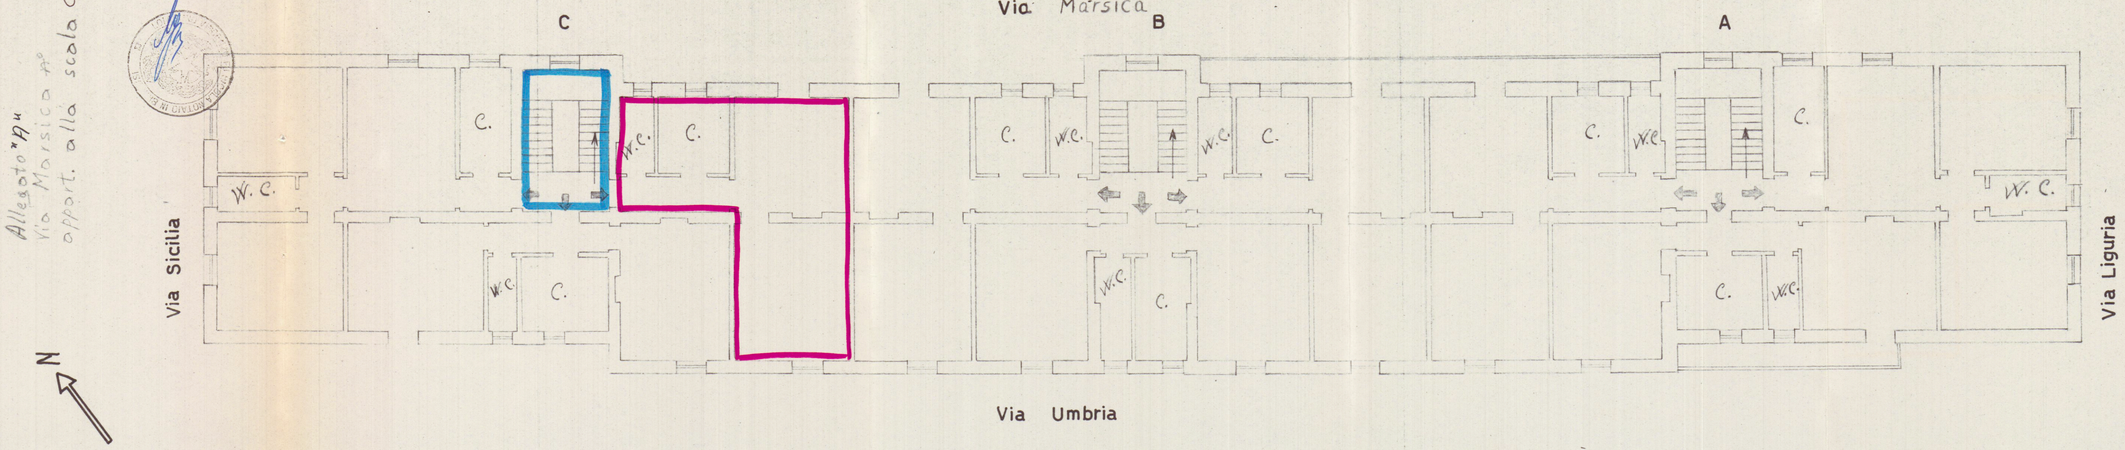

382573