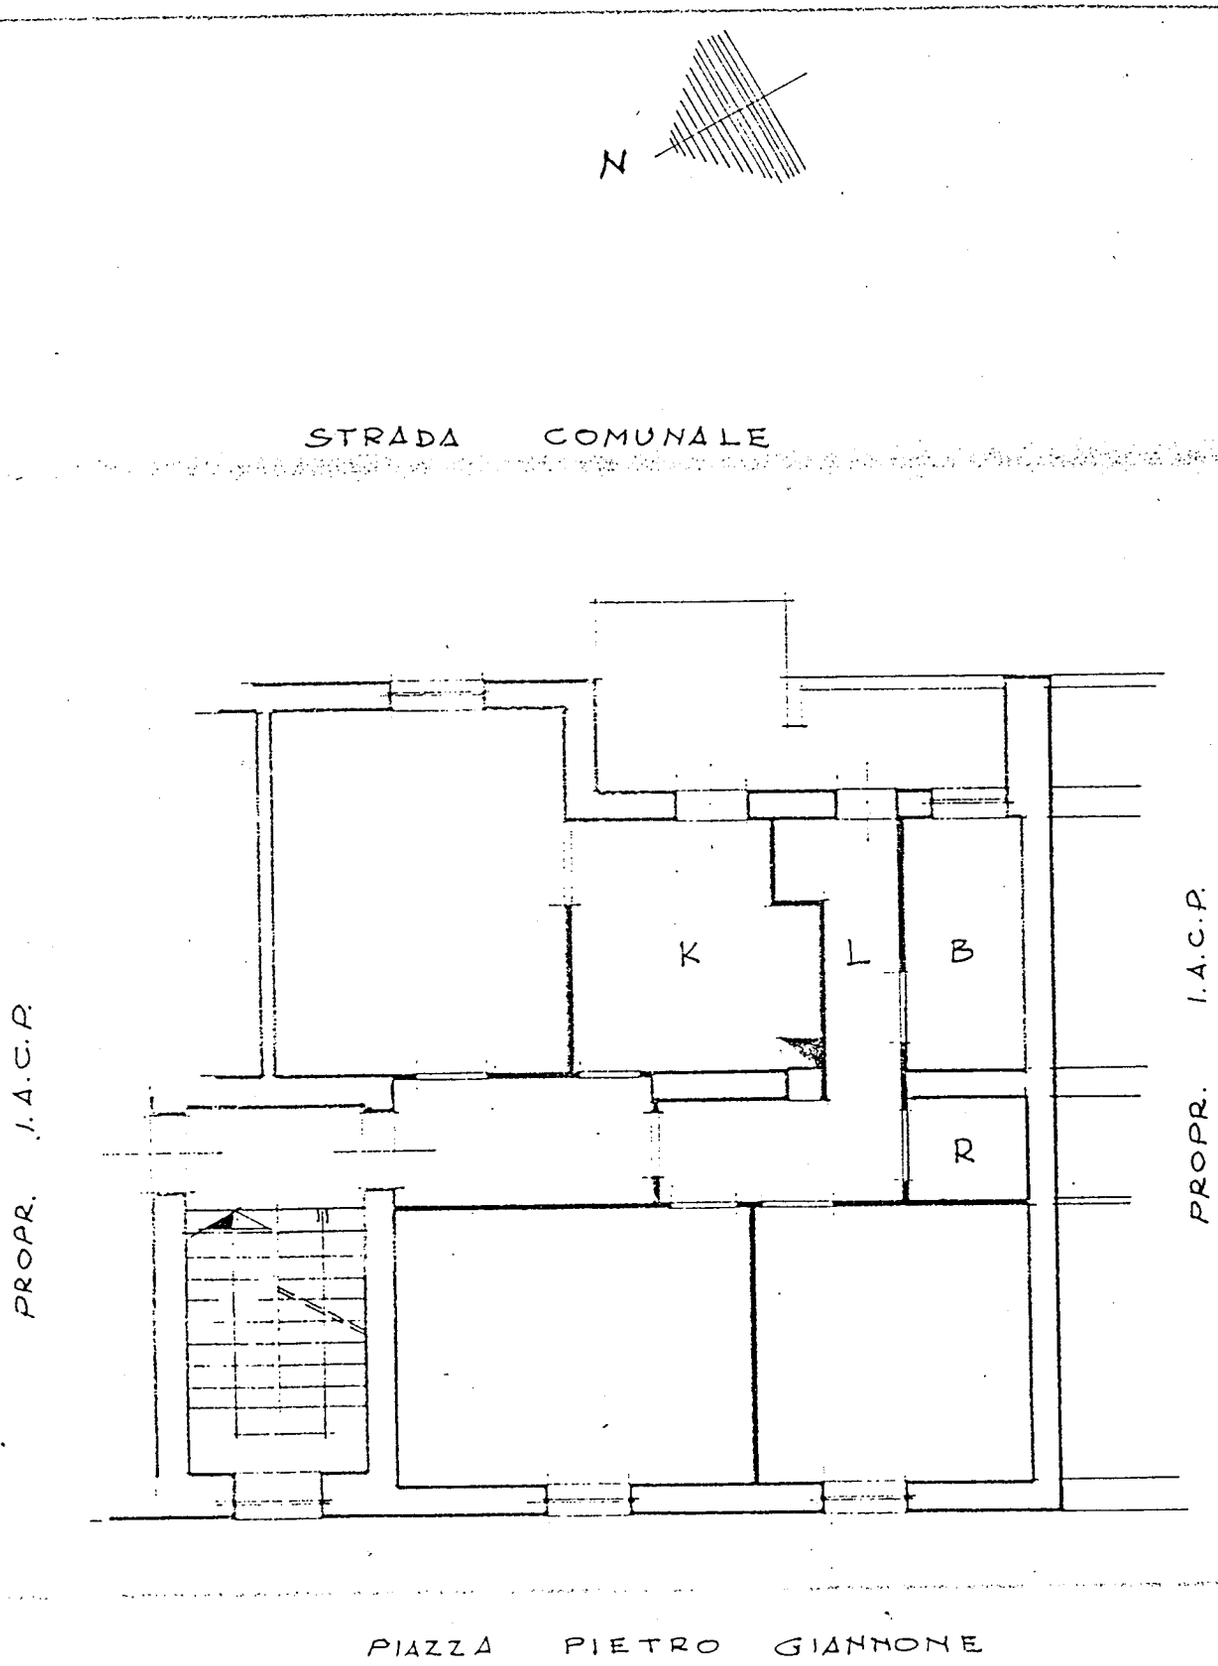
N
STRADA COMUNALE
K
L
B
R
PROPR. I.A.C.P.
PROPR. I.A.C.P.
PIAZZA PIETRO GIANNONE

ALLOGGIO IN BRINDISI IN PIAZZA PIETRO GIANNONE n° 1
CANTIERE 15632, PAL. 4, SCALA A, PIANO SECONDO INT. 6.

ASSEGNATARIO: EREDI CAPOBIANCO TEODORO

DISEGNO IN SCALA 1:100

MARCA DA BOLLO LIRE 500

Allegato "D"
Repertorio 14085

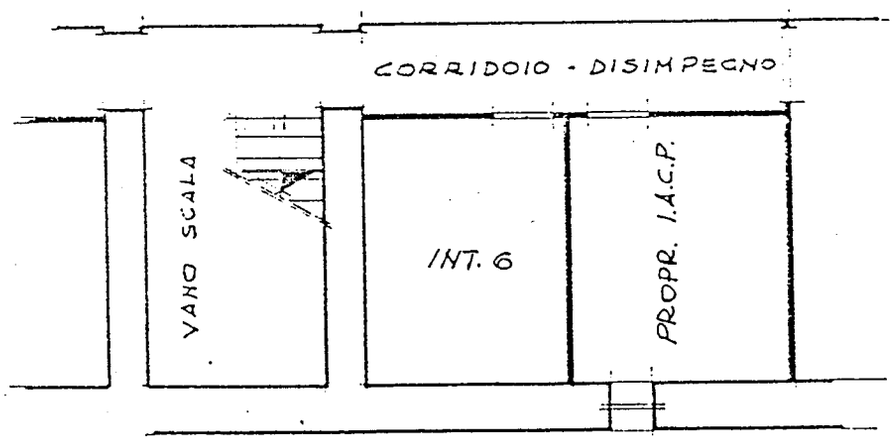

Geom. LAVINO MICHELE
COLLEGIO PROV. GEOMETRI BRINDISI
ALBO N. 533

TECNICO