


ISTITUTO AUTONOMO CASE POPOLARI
BRINDISI

CASE PER SENZA TETTO IN BRINDISI
PAL. B


UBICAZIONE

SCALE 1:1000

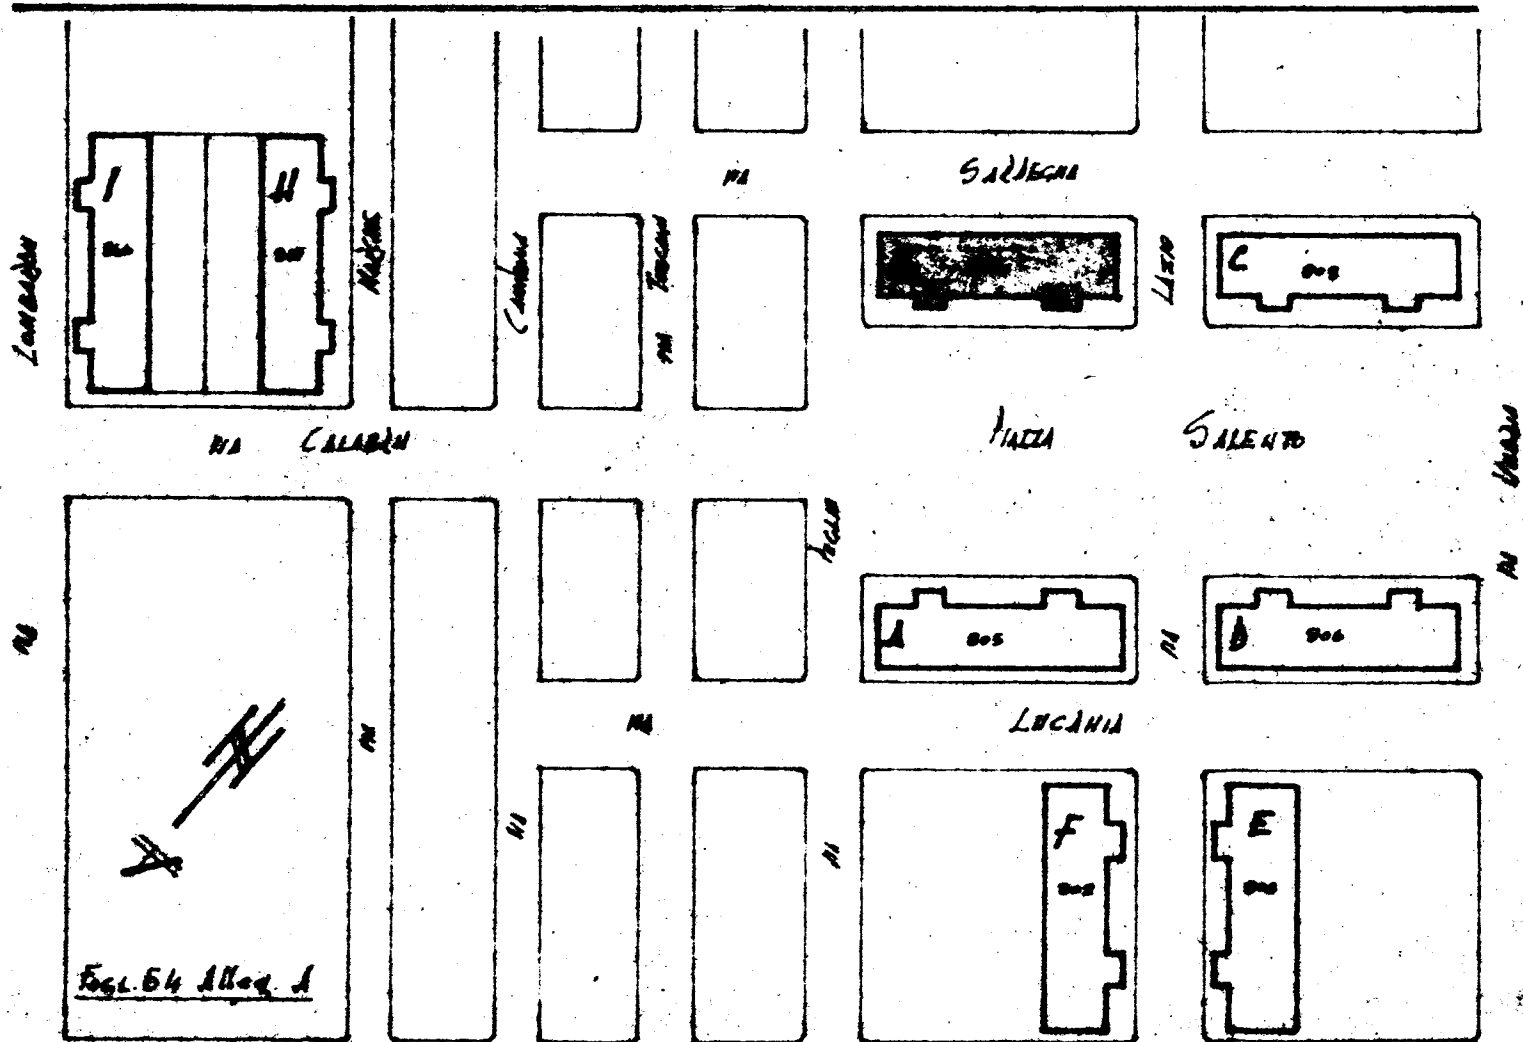


40522

PRIMO PIANO

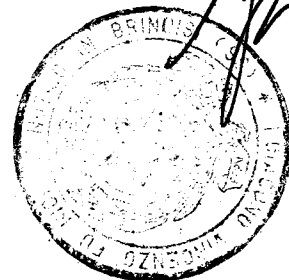

VIA AUGLIE

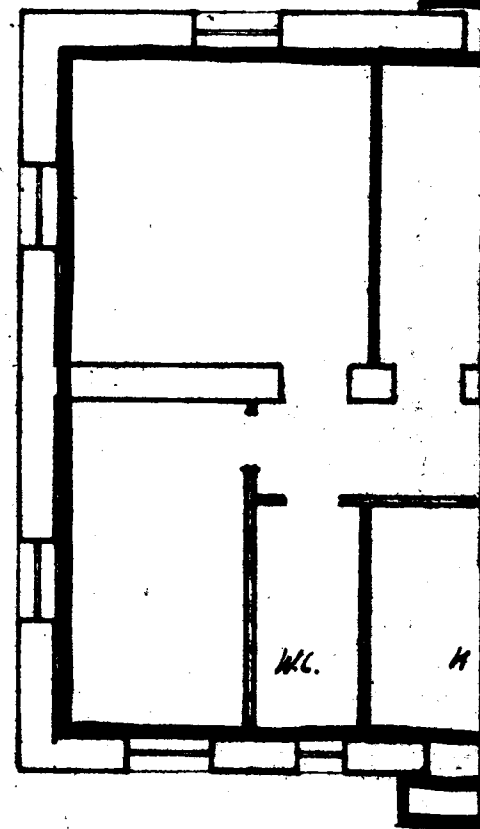


Affertamento alle Solle A cont. 4

PIAZZA SALENTO n. 6-7


Allegato

VIA CARBEGLIA

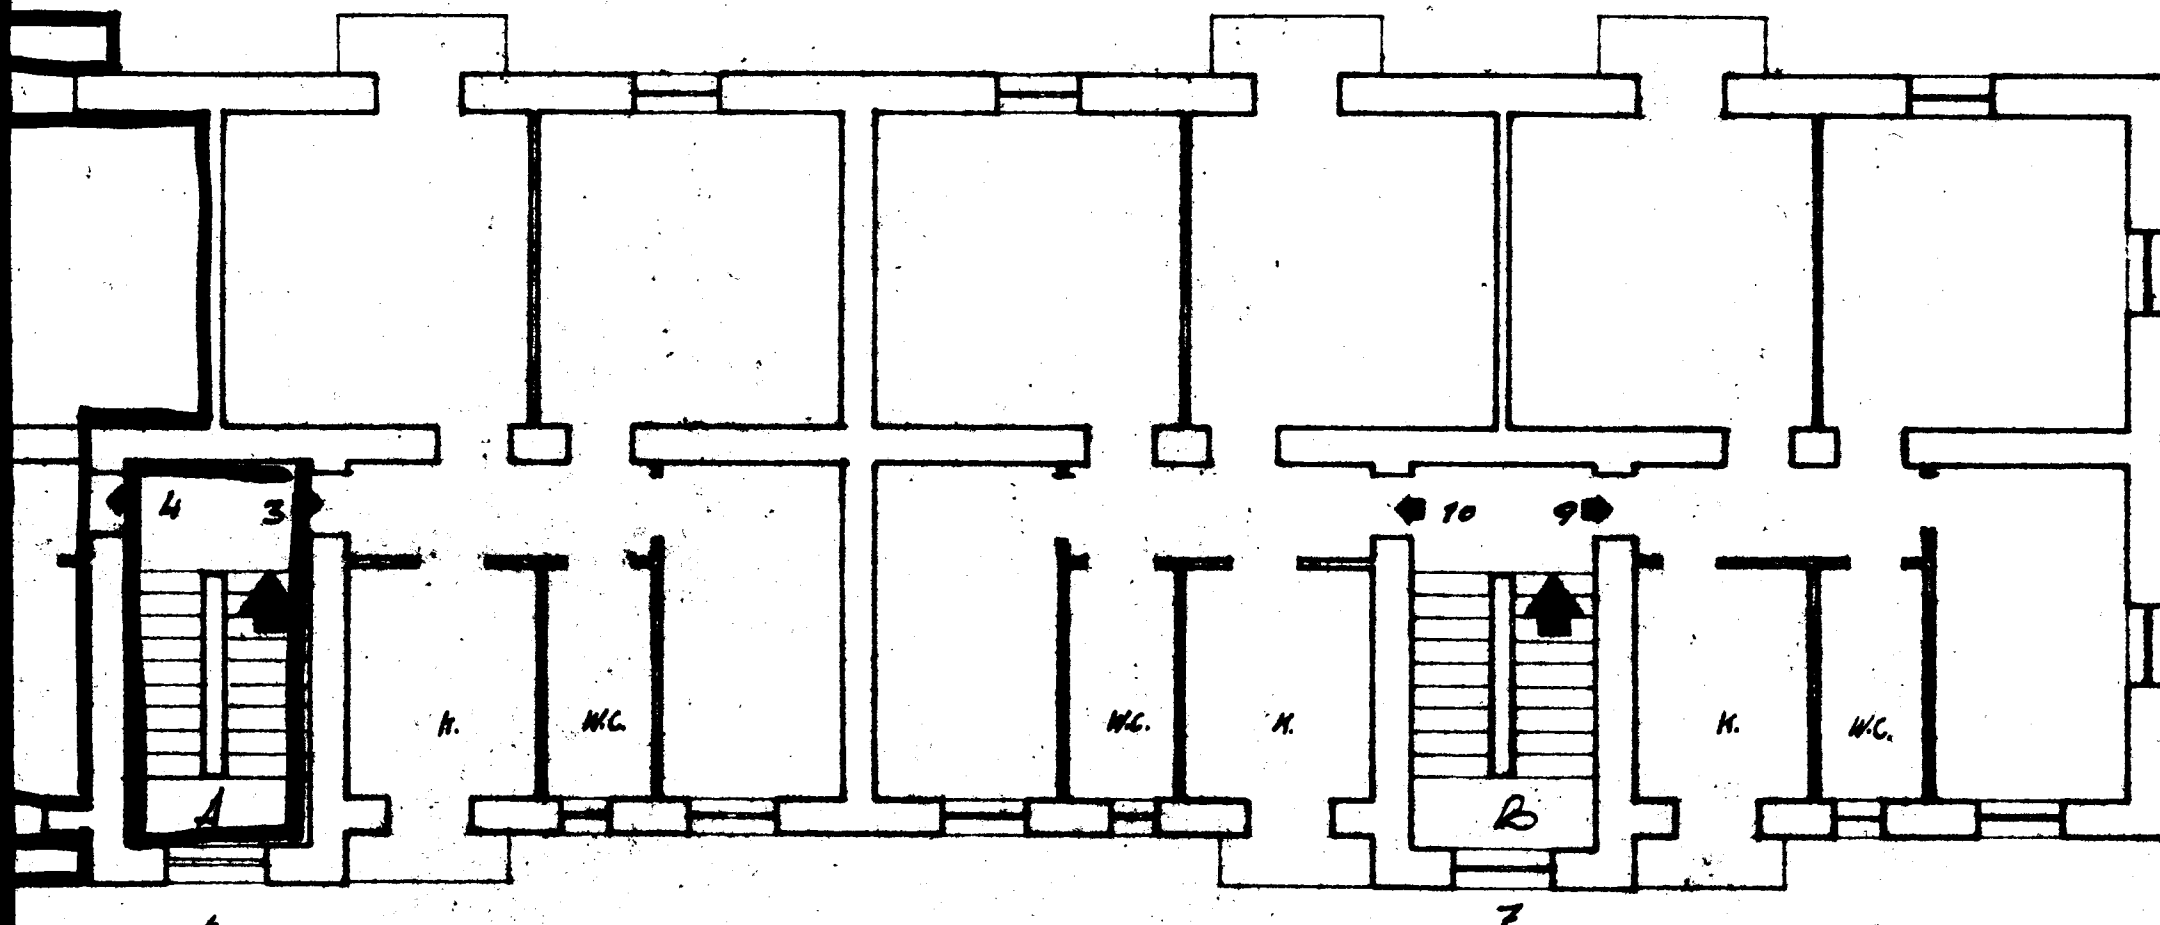

PIAZZA SALENTO

VIA LARIO

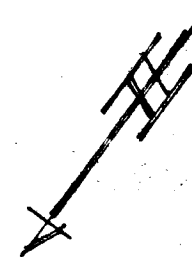

Scala 1:100