




NUOVO CATASTO EDILIZIO URBANO

(R. DECRETO-LEGGE 13 APRILE 1930, N. 652)

Planimetria dell'immobile situato nel Comune di BRINDISI Via VIALE LIGURIA N. 3

Ditta I. A. C. P.

Allegata alla dichiarazione presentata all'Ufficio Tecnico Erariale di BRINDISI

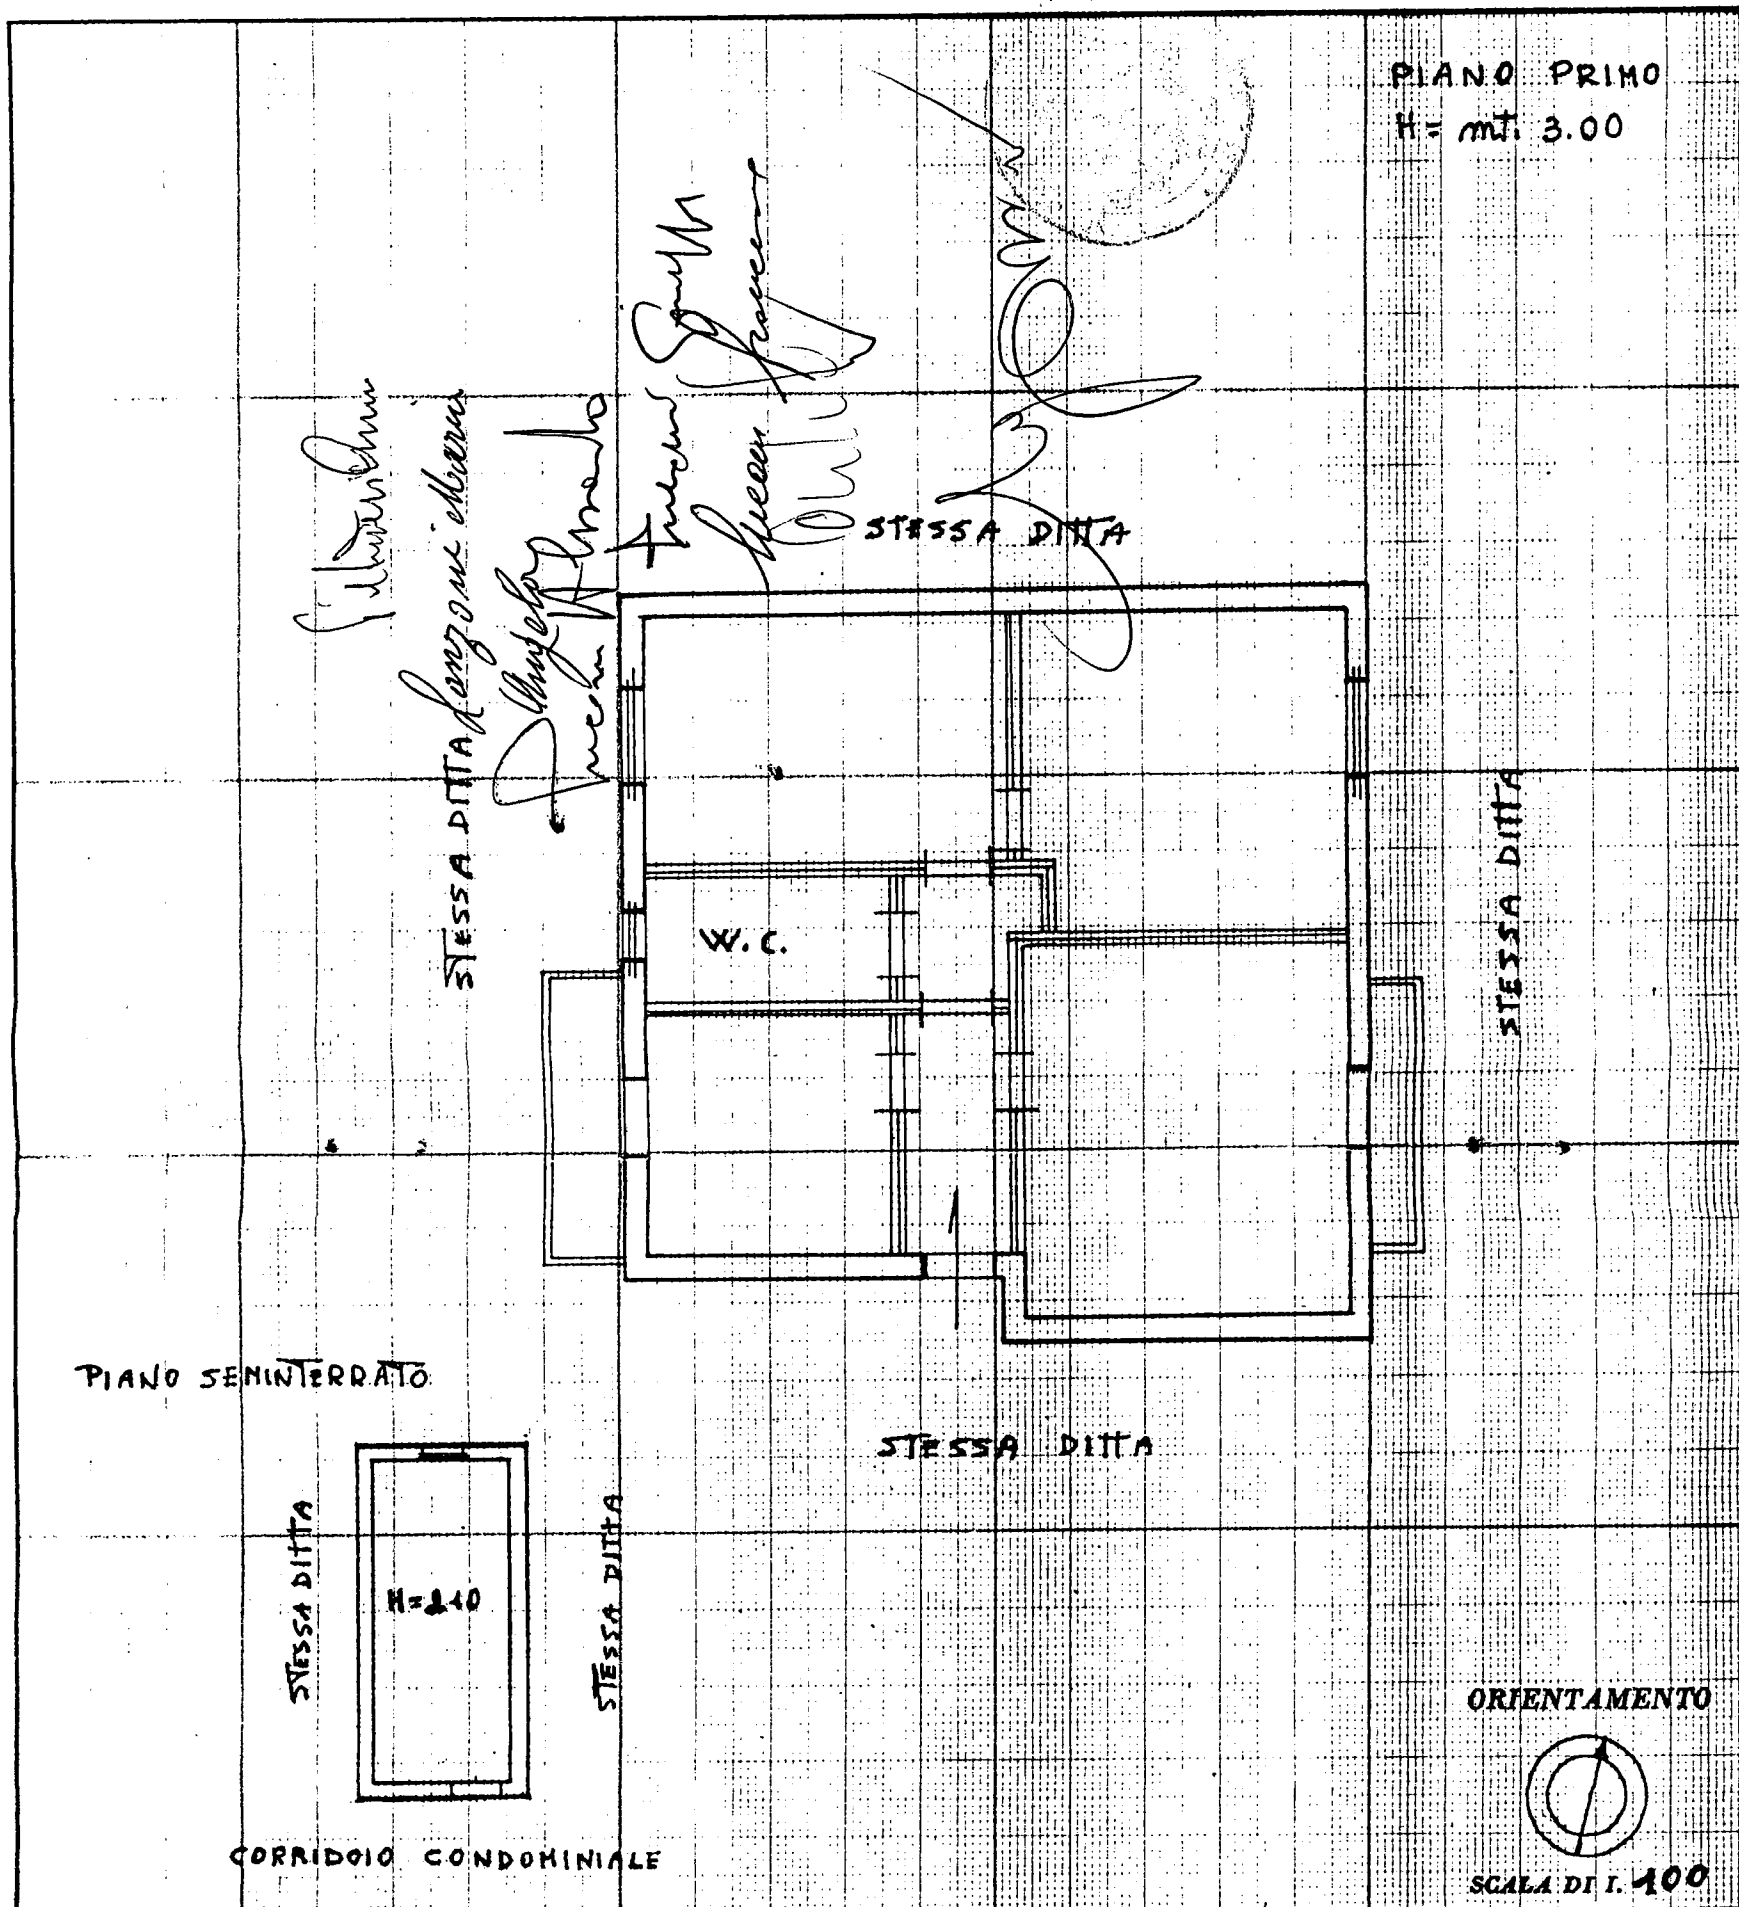

SPAZIO RISERVATO PER LE ANNOTAZIONI D'UFFICIO

DATA

PROT. N° U.I.U. DEL FOGLIO 54

P.LLA 1193 sub. 14



Compilata dal GEOM. MAGLIE
(Titolo, nome e cognome del tecnico)

FRANCESCO

Inscritto all'Albo dei GEOMETRI

della Provincia di BRINDISI

DATA 9-4-86

Firma: Geom. Maglie Francesco

