PLANIMETRIA DELL'ALLOGGIO IN BRINDISI ALLA VIA IMPERATORE ADRIANO civico 1 - Lotto 14° - Scala A - Piano primo - interno 4.

DISEGNO IN SCALA 1:100

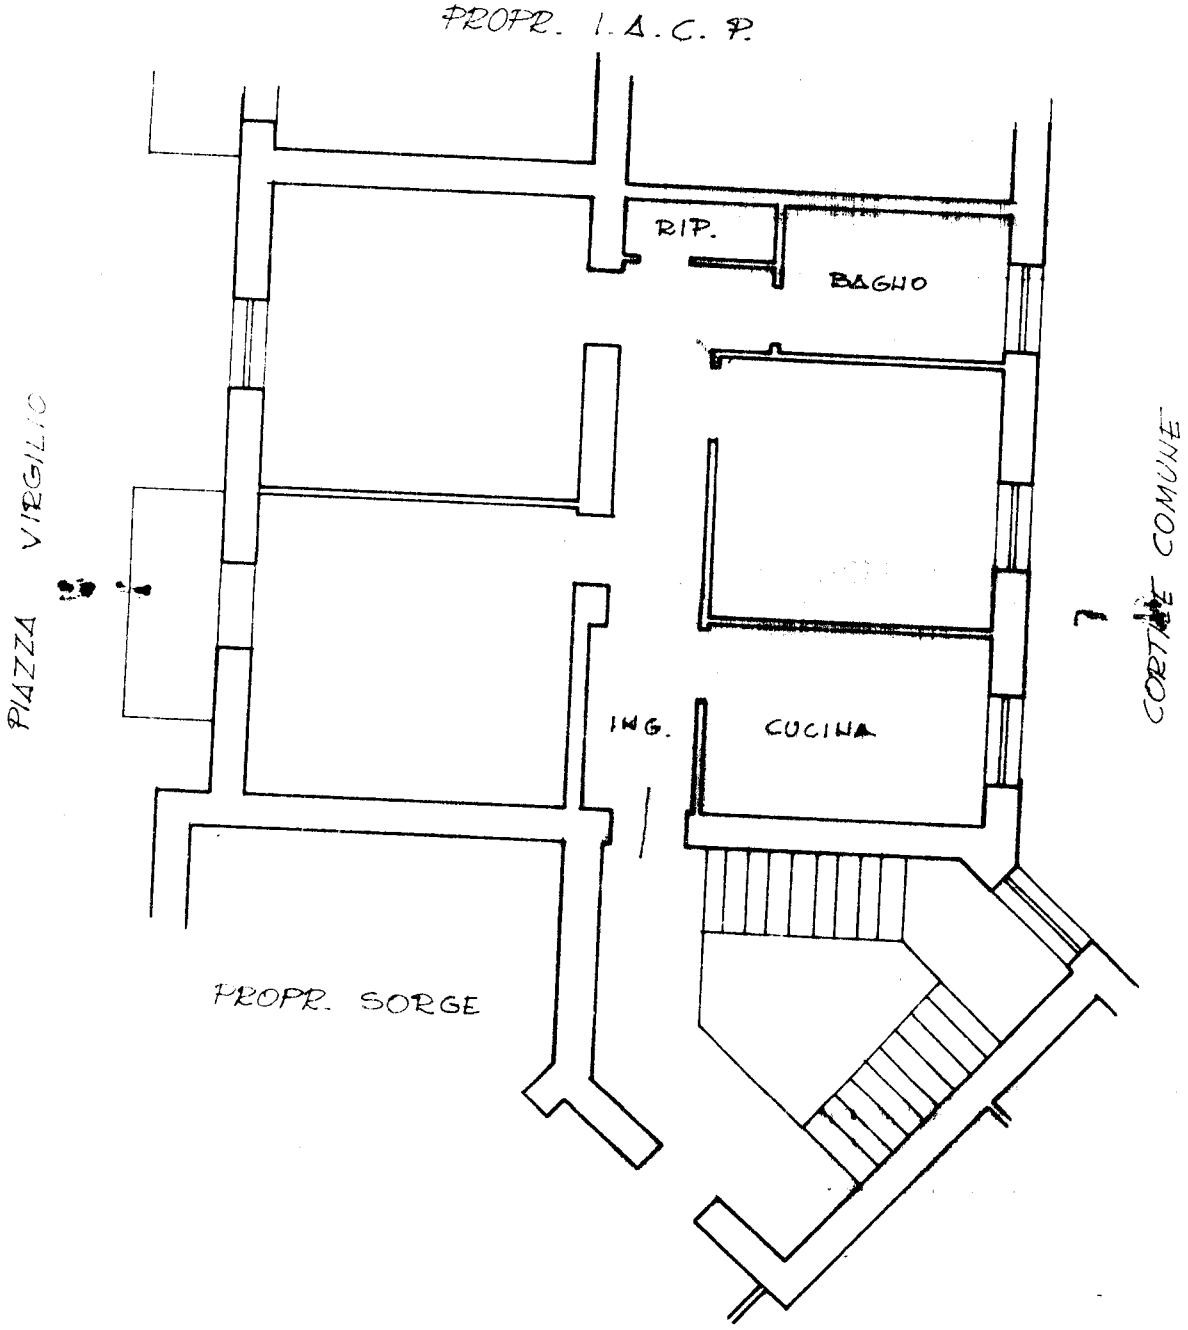

Geom. LAVINO MICHELE - BRINDISI - Iscr. Albo n. 533

IL TECHICO

Geom. Lavino