

COMUNE DI BRINDISI
PROVINCIA DI BRINDISI
CANTIERE N° 17586

FABBRICATI: A-B-C-D


LOCALITÀ: PARADISO (QUARTIERE C.E.P.)

VIA EGNAZIA
VIA GIOVANNI PASCOLI
VIA BENEDETTO CROCE
PIAZZA LUIGI PIRANDELLO

DA ALLEGARE AL MOD. I.C. 353

RISCATTO

I.P.C.I.S. 386364

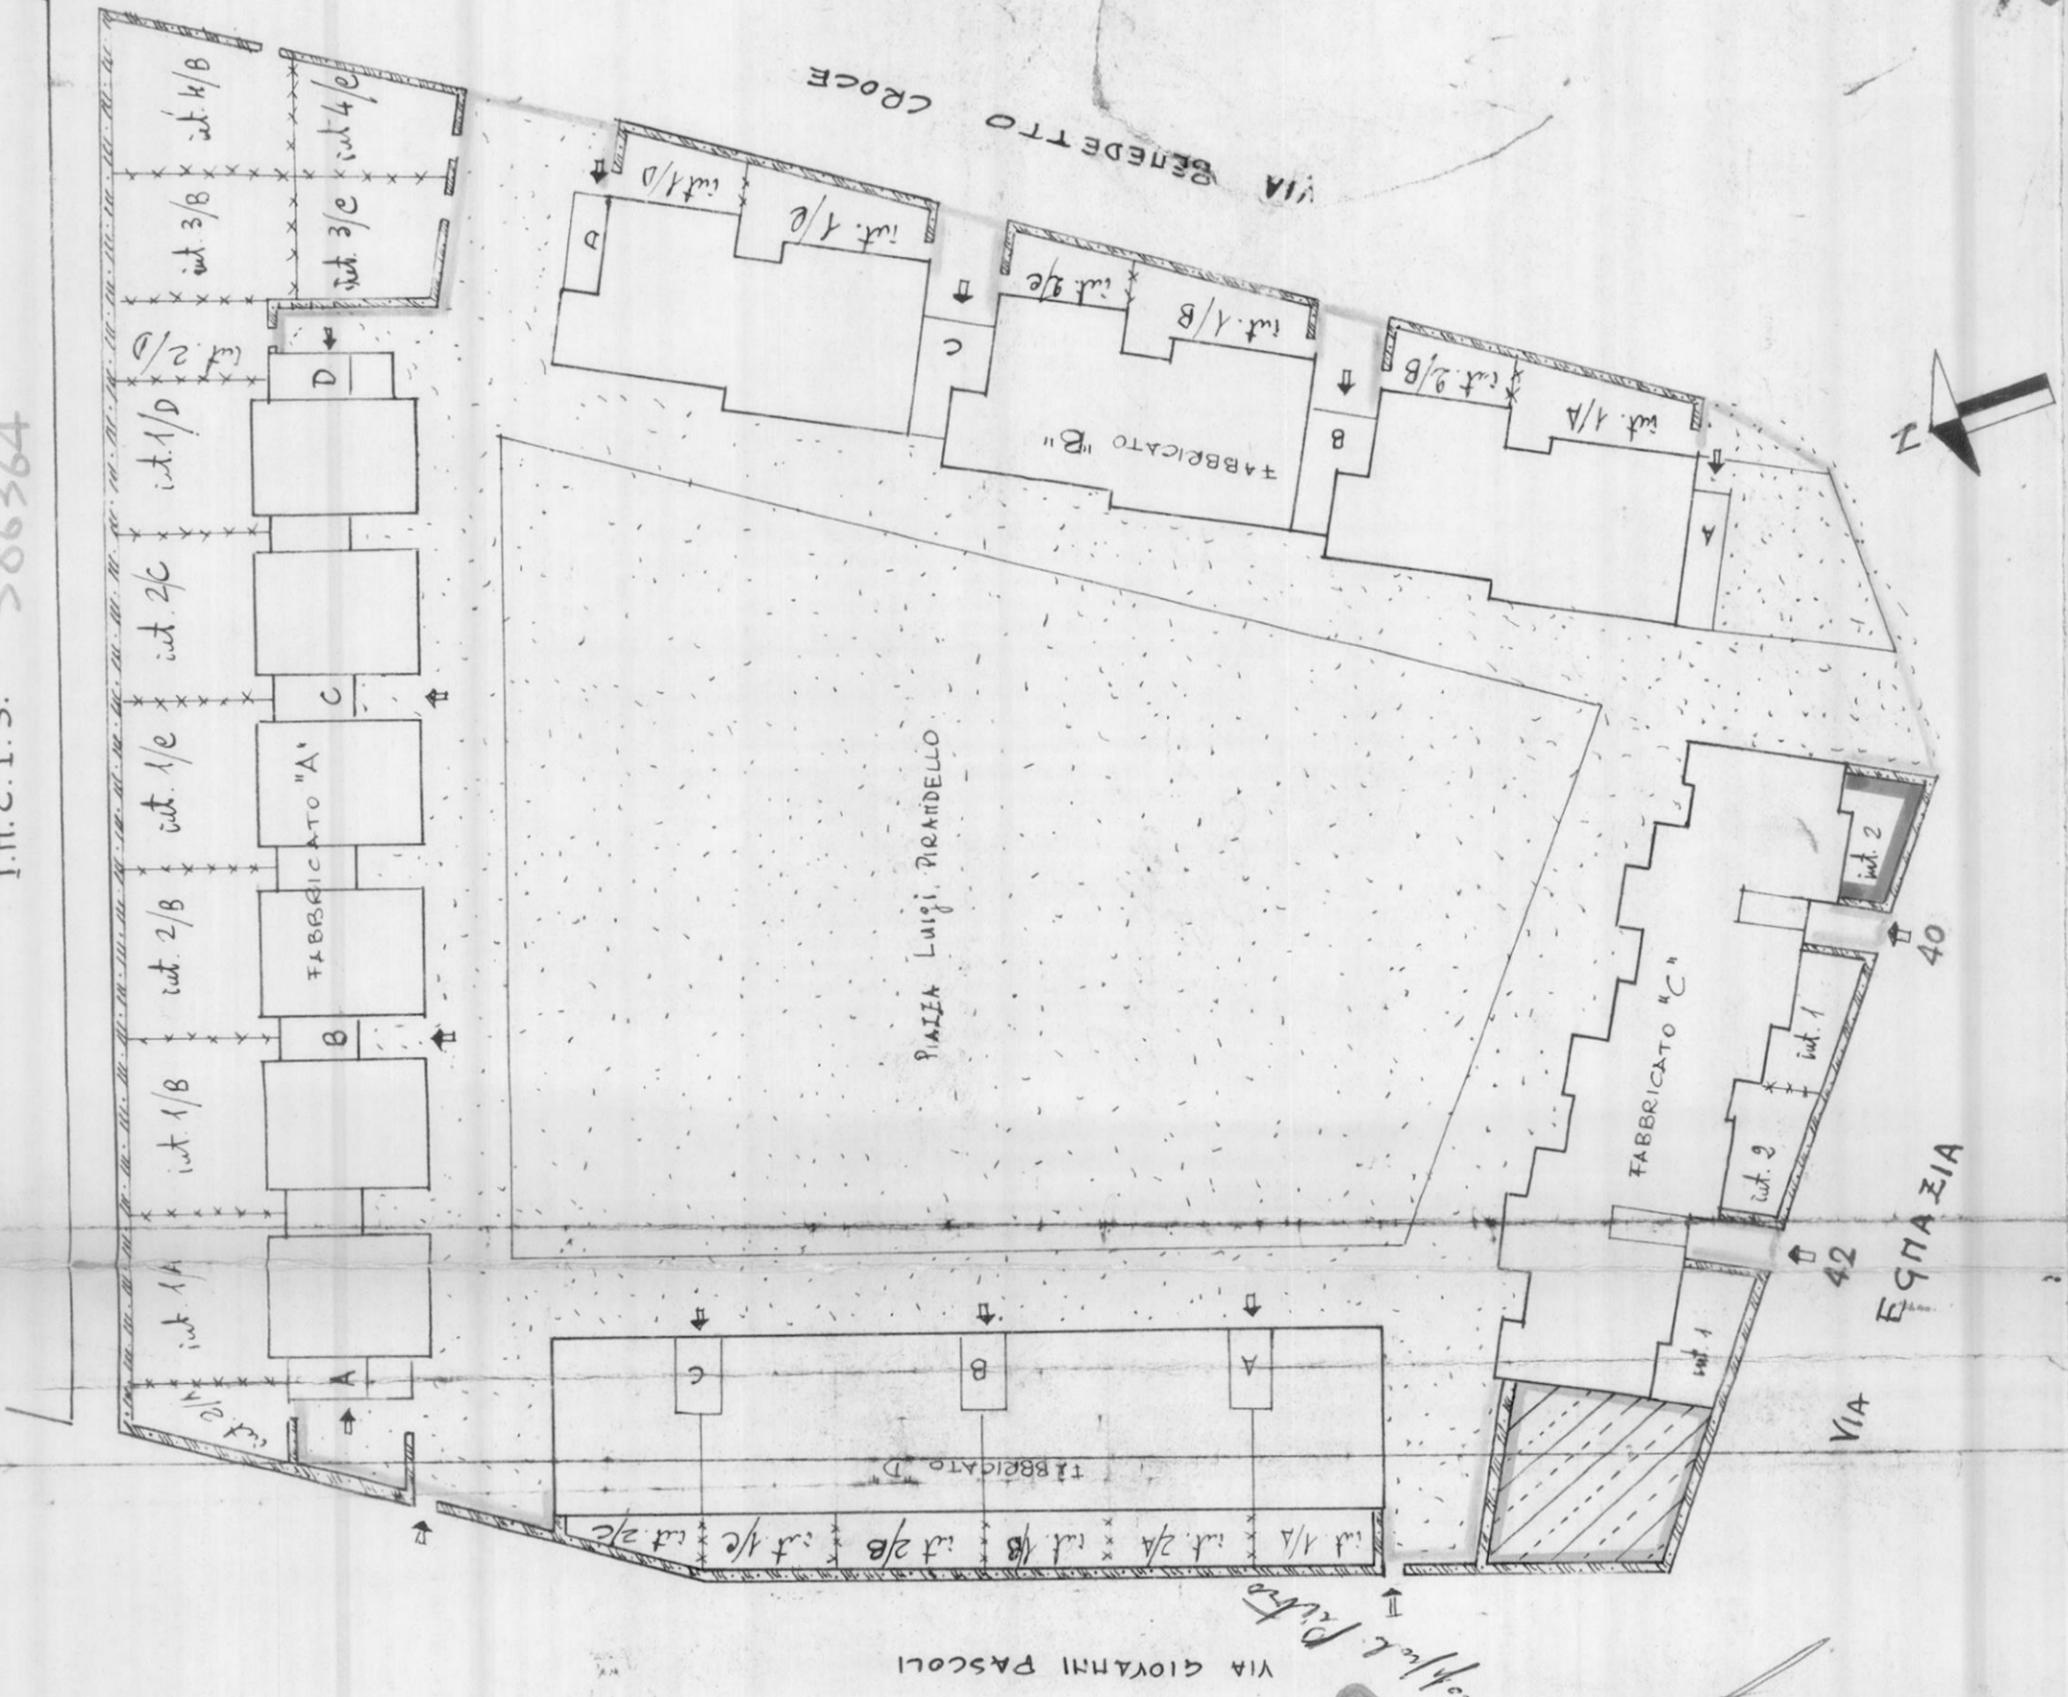

VIA GIOVANNI PASCOLI

ALLEGATO B
Allegato B

SCALA 1:500