



# NUOVO CATASTO EDILIZIO URBANO

(R. DECRETO-LEGGE 13 APRILE 1939, N. 652)

Planimetria dell'immobile situato nel Comune di CARRARA Via AURELIA - S.S.  
Ditta PETROLIFERA TOSCANA S.p.A. - VIA P. BOZZI, 1 - PISTOIA  
Allegata alla dichiarazione presentata all'Ufficio Tecnico Erariale di MASSA

Lire  
30


COMUNE DI CARRARA  
20 FEB. 1997

PIANTA PIANO TERRA

SCHEDE N° 015527/E

PLANIMETRIA 1:2000  
SEZ. B FOGLIO 68

109  
MCTR.  
F. 70

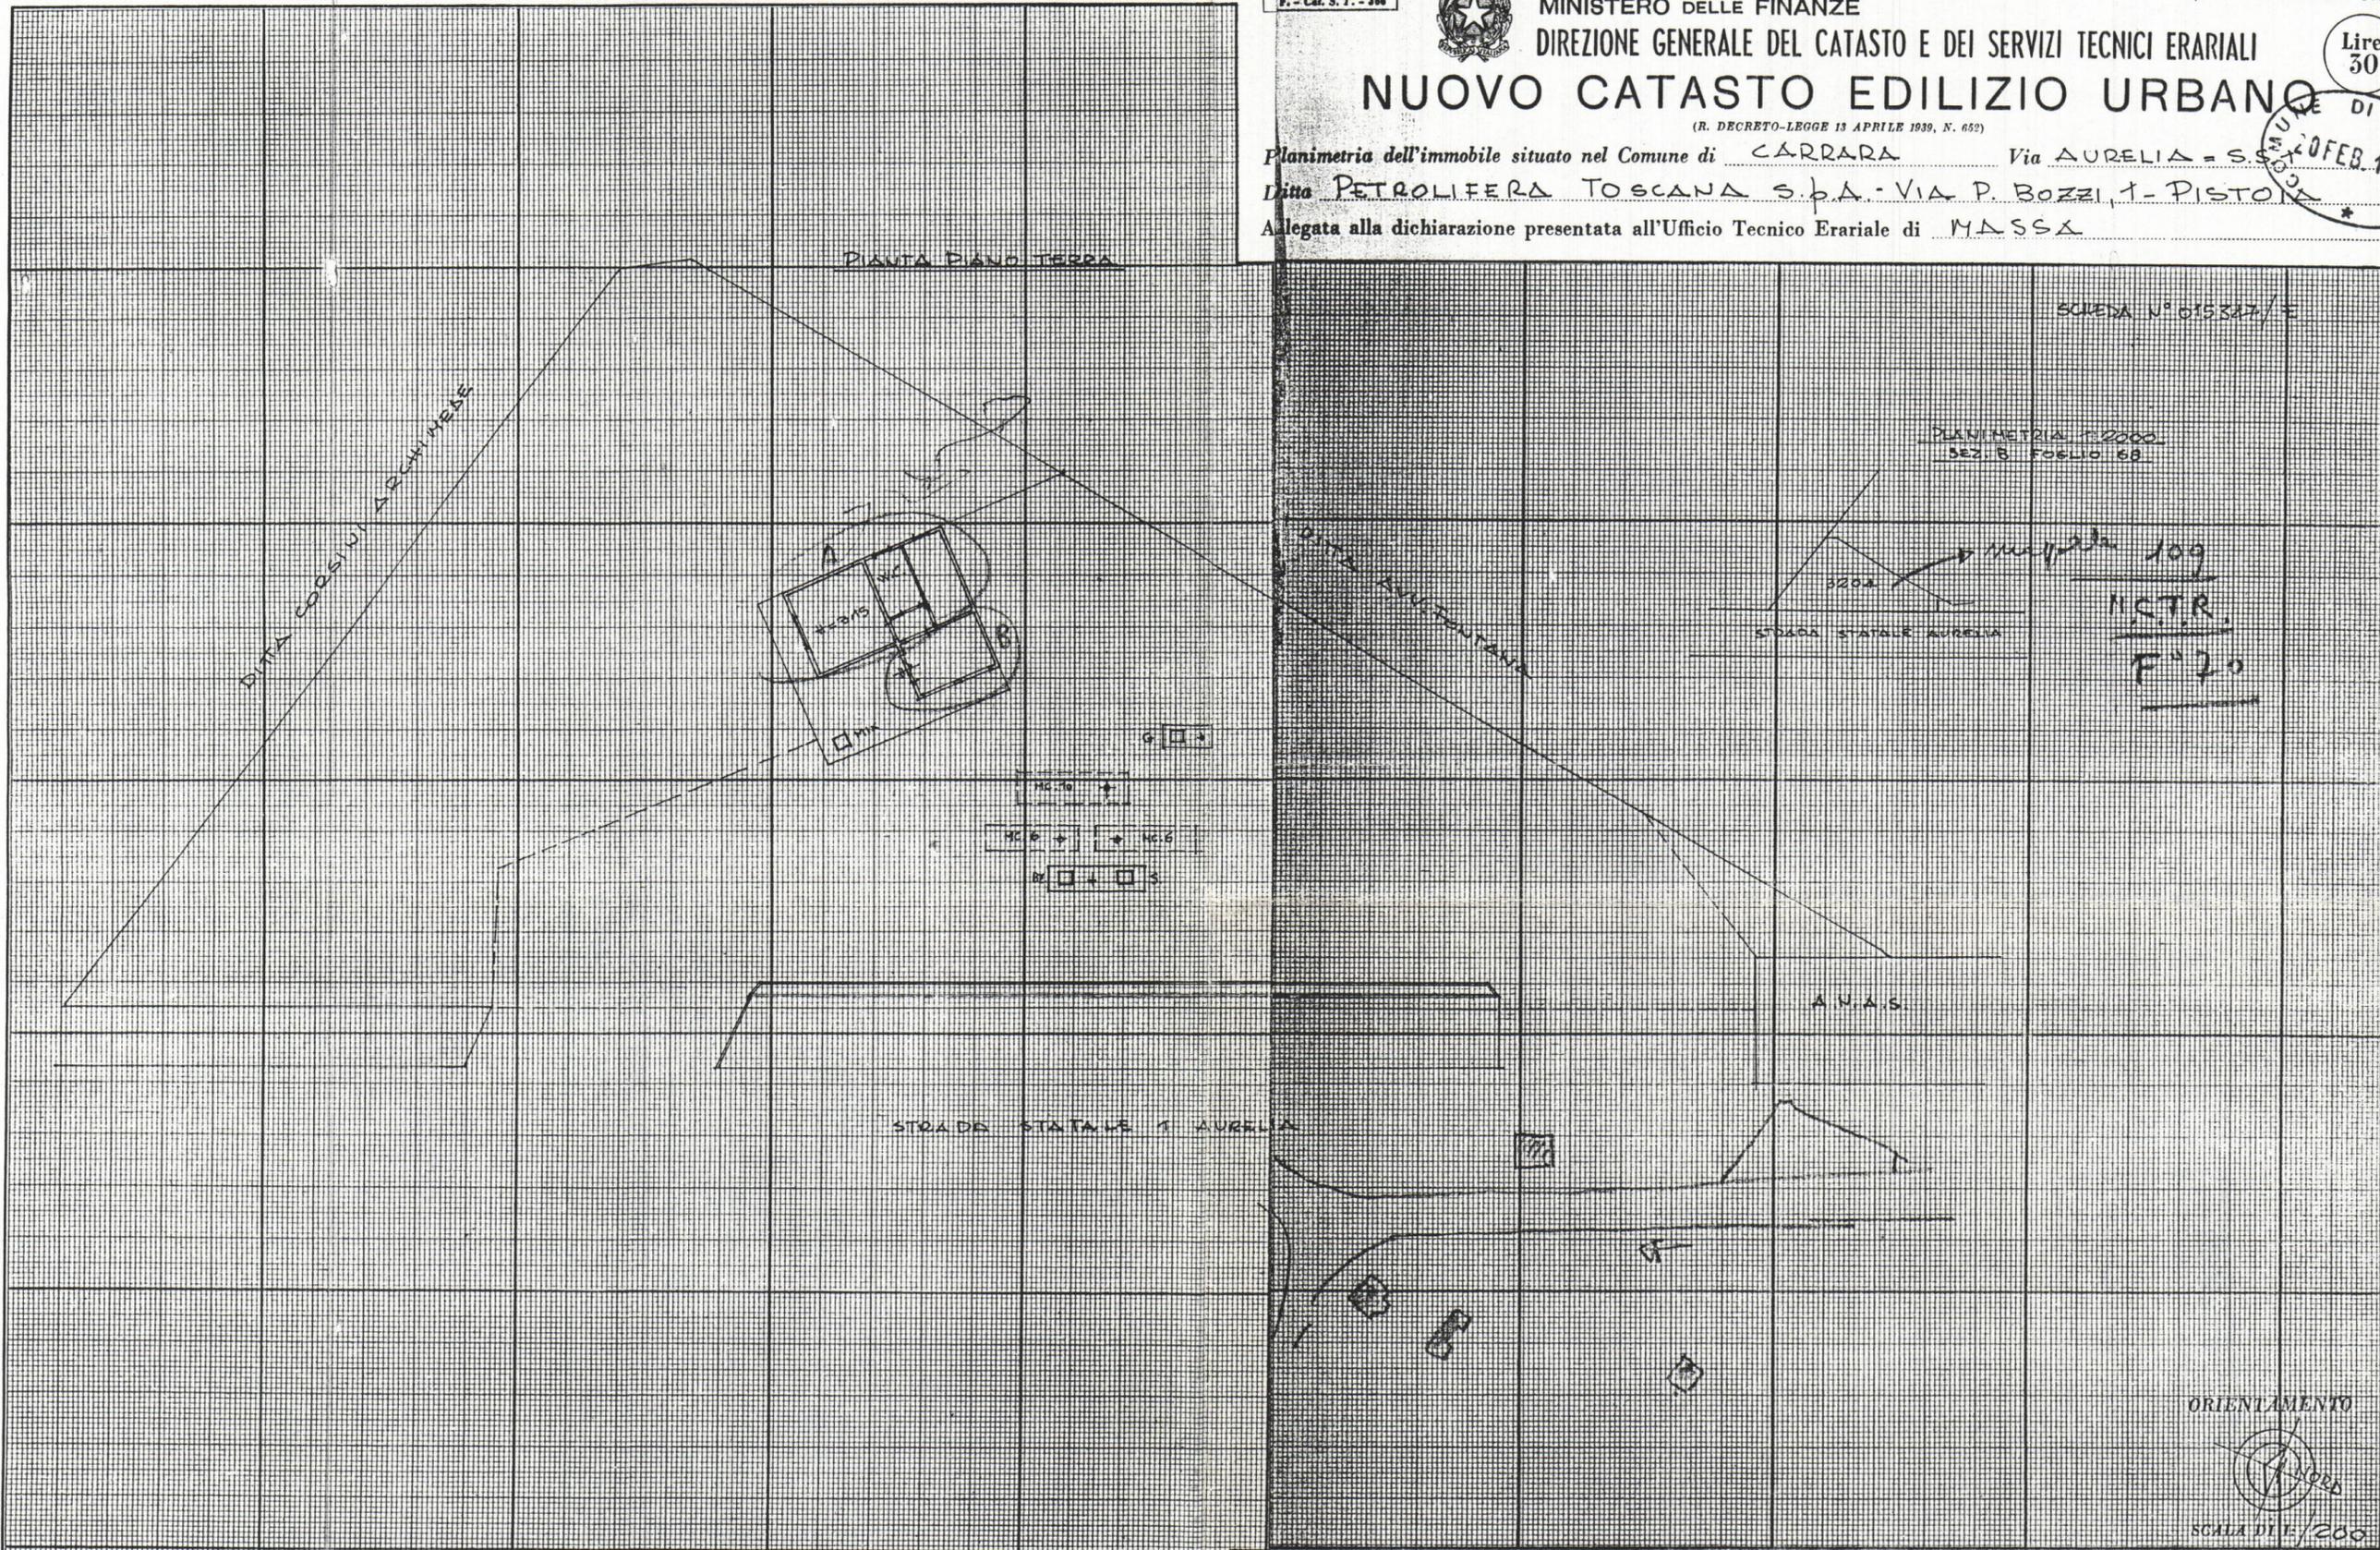

ORIENTAMENTO



SCALA DI 1:200

SPAZIO RISERVATO PER LE ANNOTAZIONI D'UFFICIO

DATA 30 NOV 1972  
PROT. N° 8256

*Acettabile*  
*S. Scarami*

Compilata dal GEOM. CLAUDIO SALVADEO  
(Titolo, nome e cognome del tecnico)

Iscritto all'Albo dei GEOMETRI  
della Provincia di PISTOIA

DATA 30.11.72  
Firma: Claudio Salvadeo  
PISTOIA