



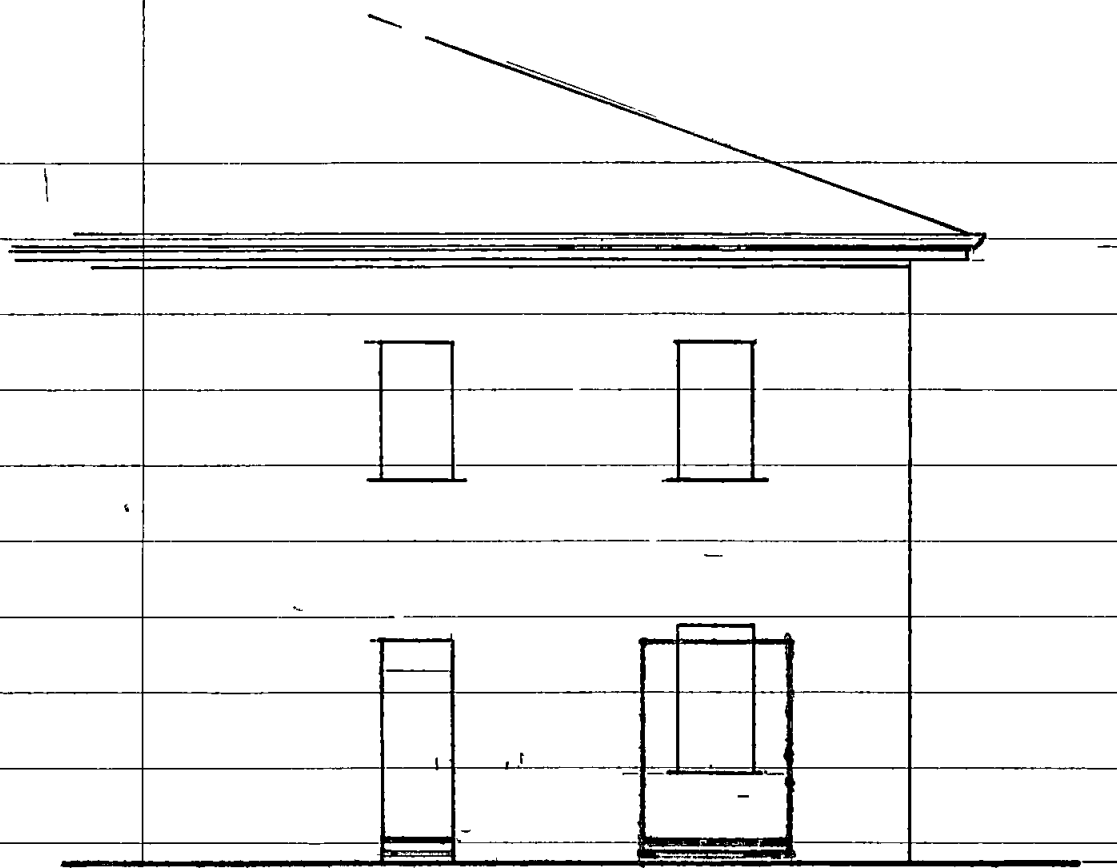

PROSPETTO SU VIA S MARTINO

SCALA 1:100

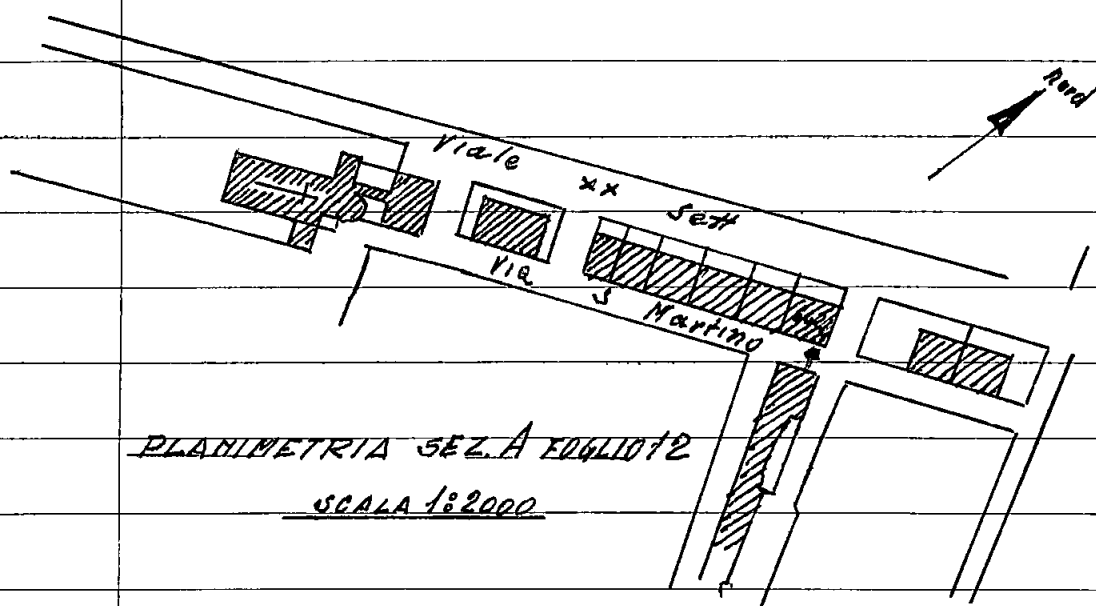

PLANIMETRIA SEZ. A EDGLIOT2

SCALA 1:2000