

TotaleErg S.p.A. Via V. Brancati 60, 00144 Roma tel. 06/500924 fax 06/5017916 p.iva 00051570893

[illegible]

LA PROPRIETA'

TOTALERG S.p.A
Via Brahmata, 60
00144 ROMA


19 FEB. 2011

IL TECNICO


COMANDO PROVINCIALE VIGILI DEL FUOCO
MASSA CARRARA
29 GIU. 2011
Prot. N° 7183
PREV. N° RIF. PRAT. N° 12070

 Dipartimento dei Vigili del Fuoco del
Soccorso Pubblico e della Difesa Civile
COM-MS
REGISTRO UFFICIALE - USCITA
Prot. n. 0008720 del 08/08/2011


SEZIONE B-B
Scala 1:200

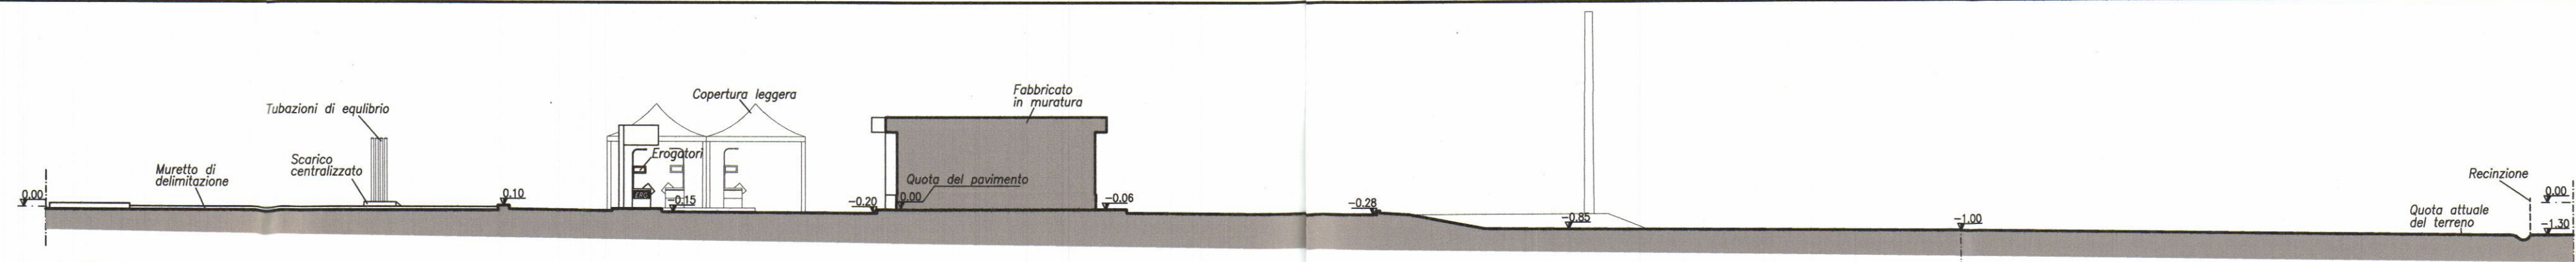


SEZIONE A-A
Scala 1:200

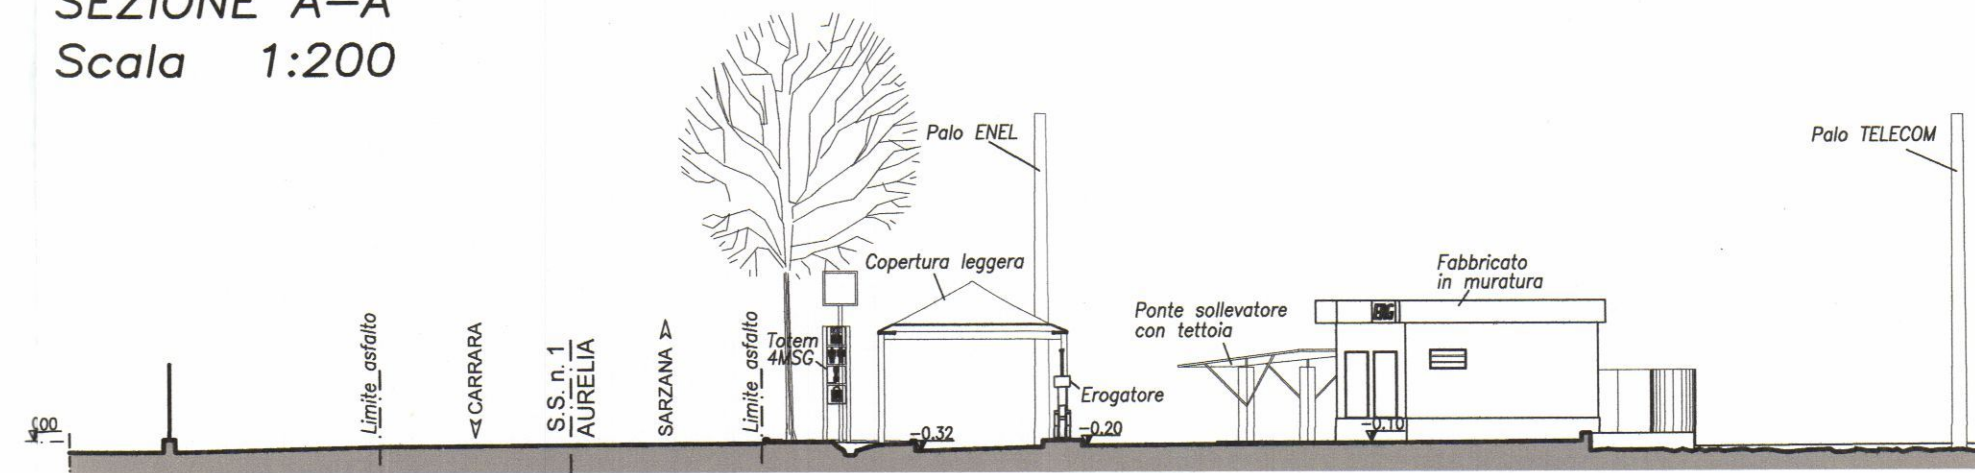


PLANIMETRIA DELL'IMPIANTO
STATO ATTUALE
Scala 1:200

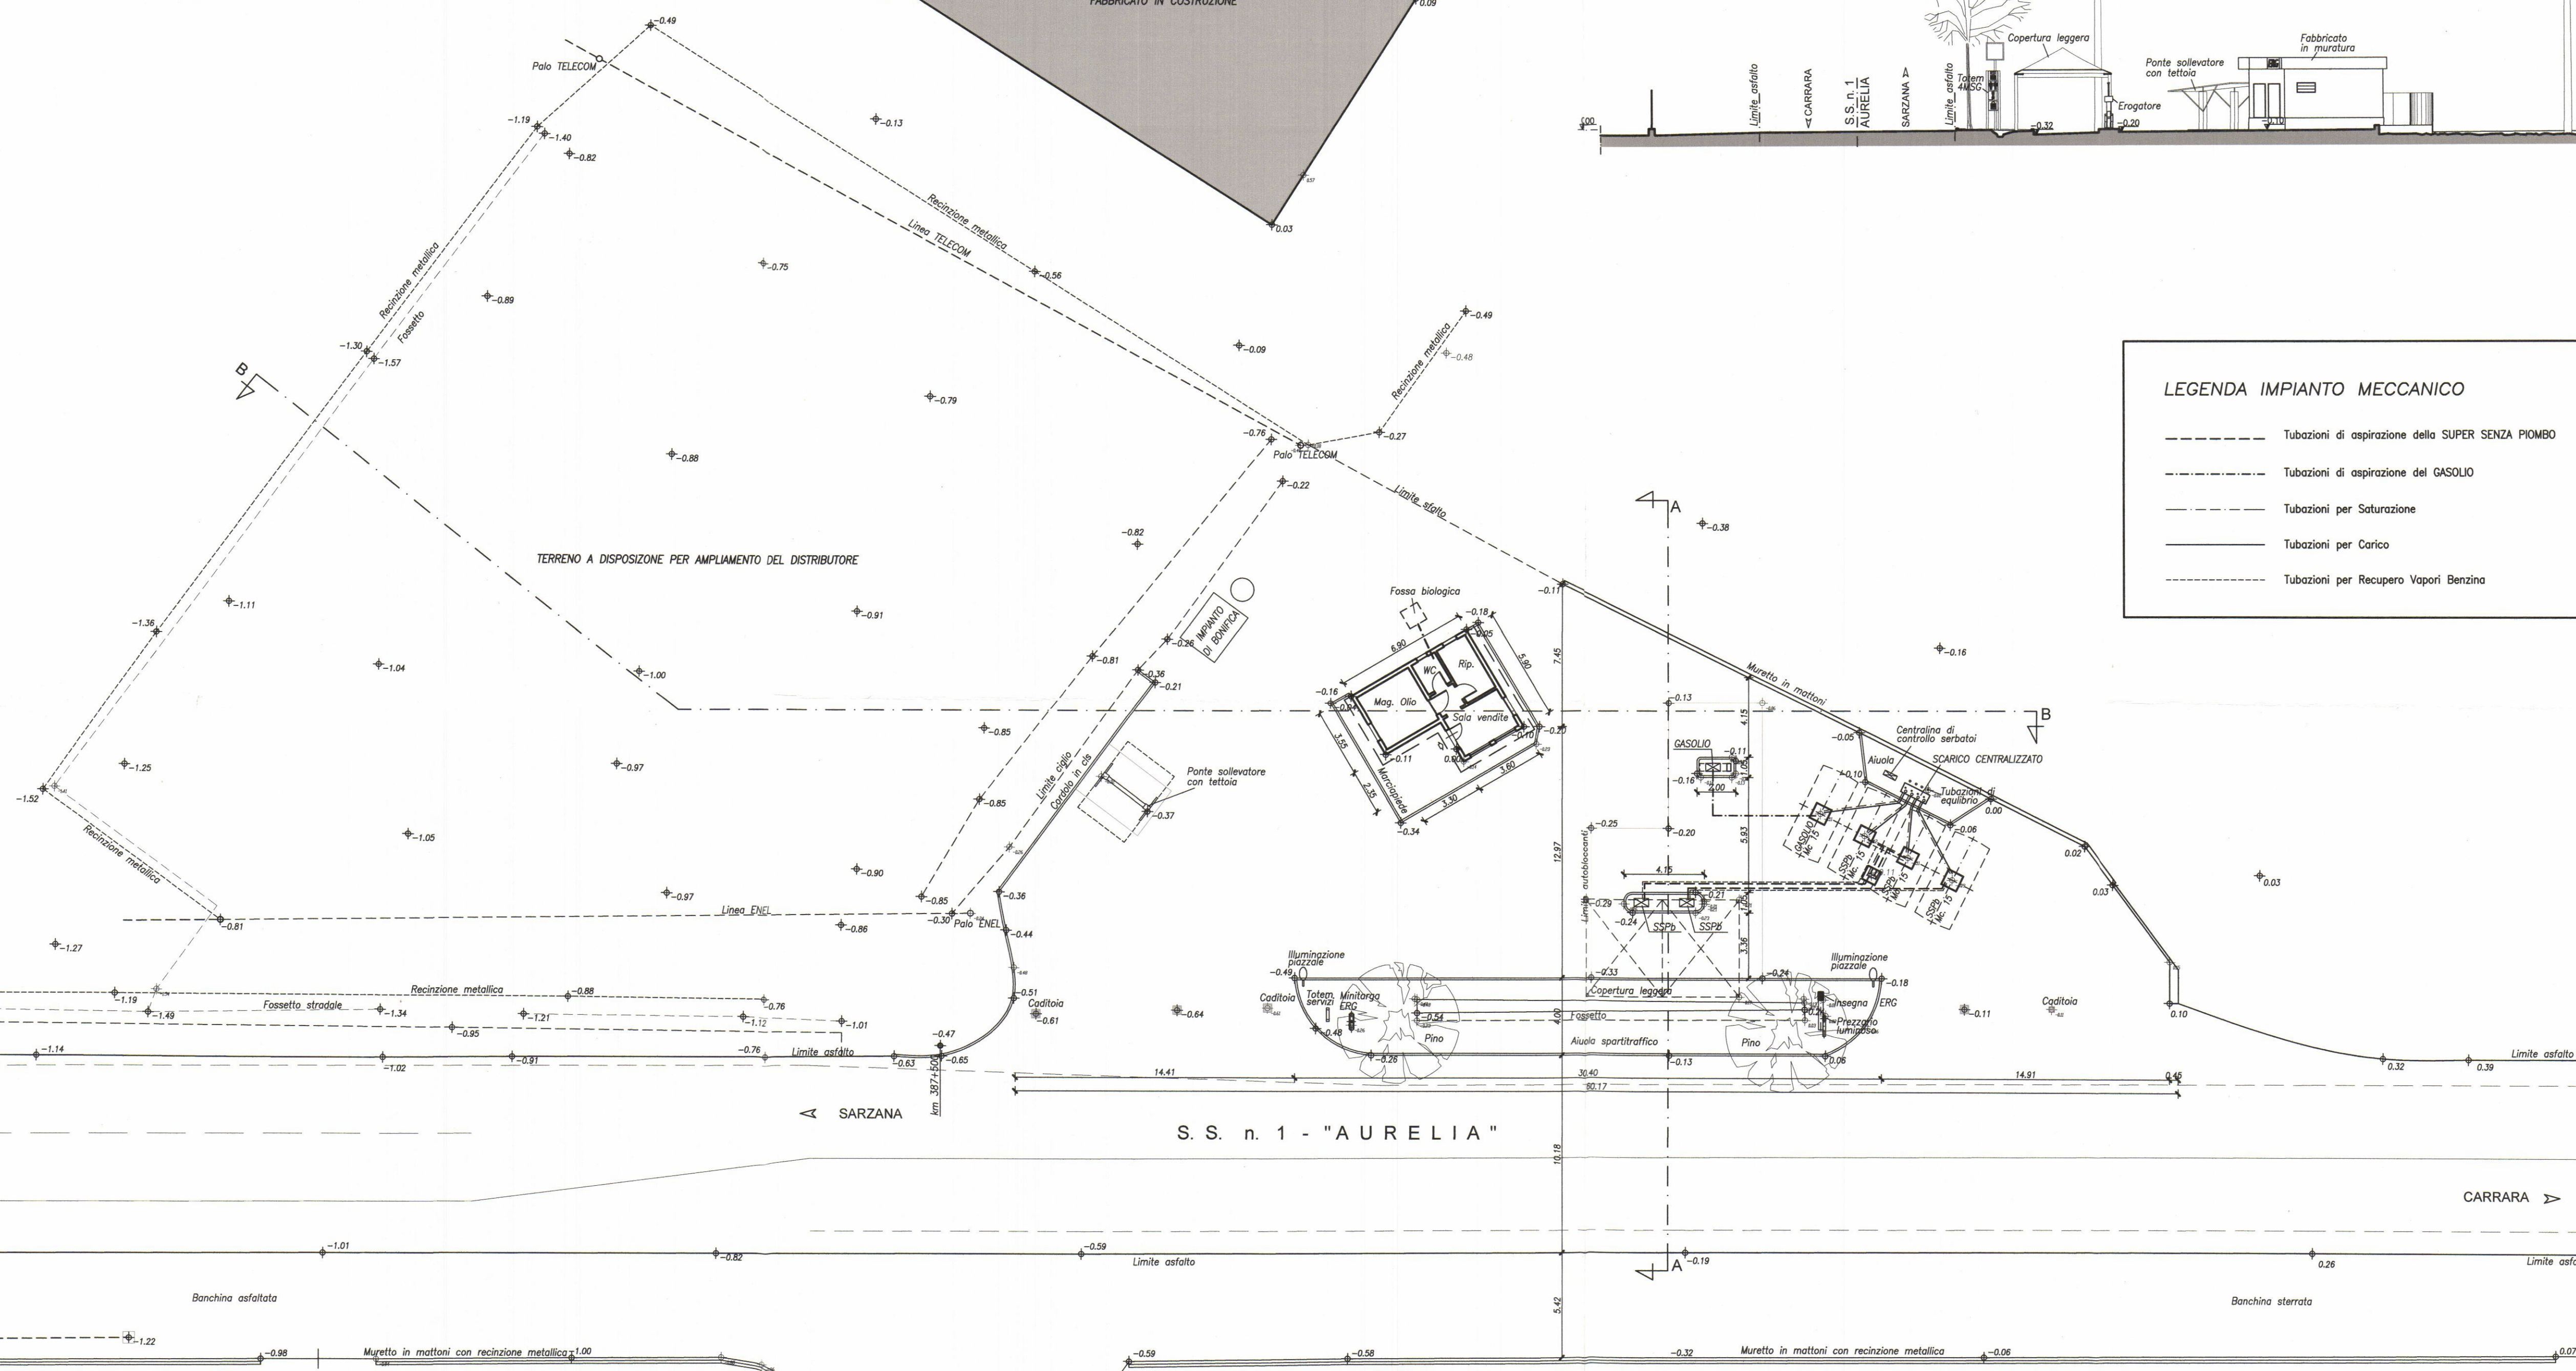

PIANTA DEL FABBRICATO
Scala 1:100

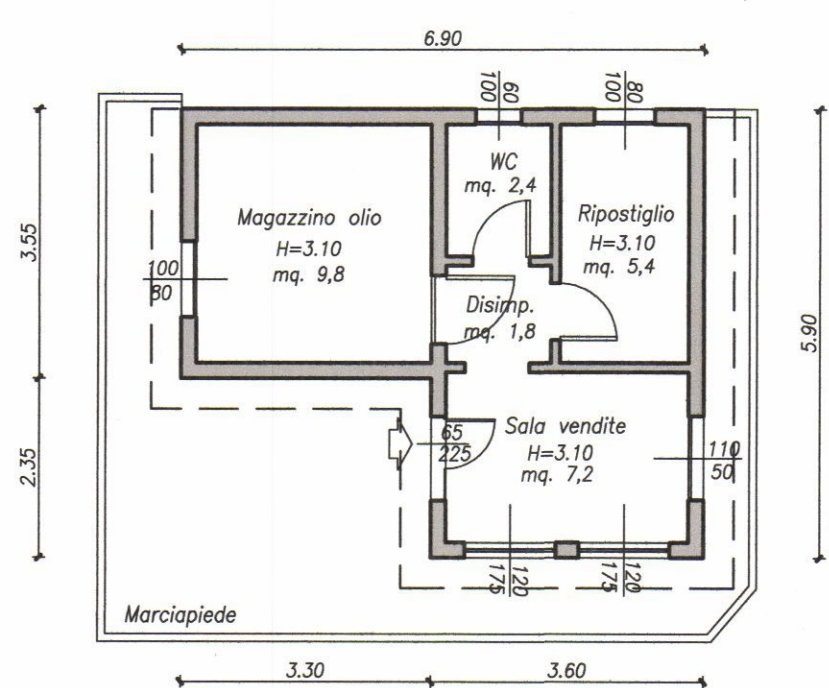

VISTA FRONTALE DALLA STRADA
Scala 1:200

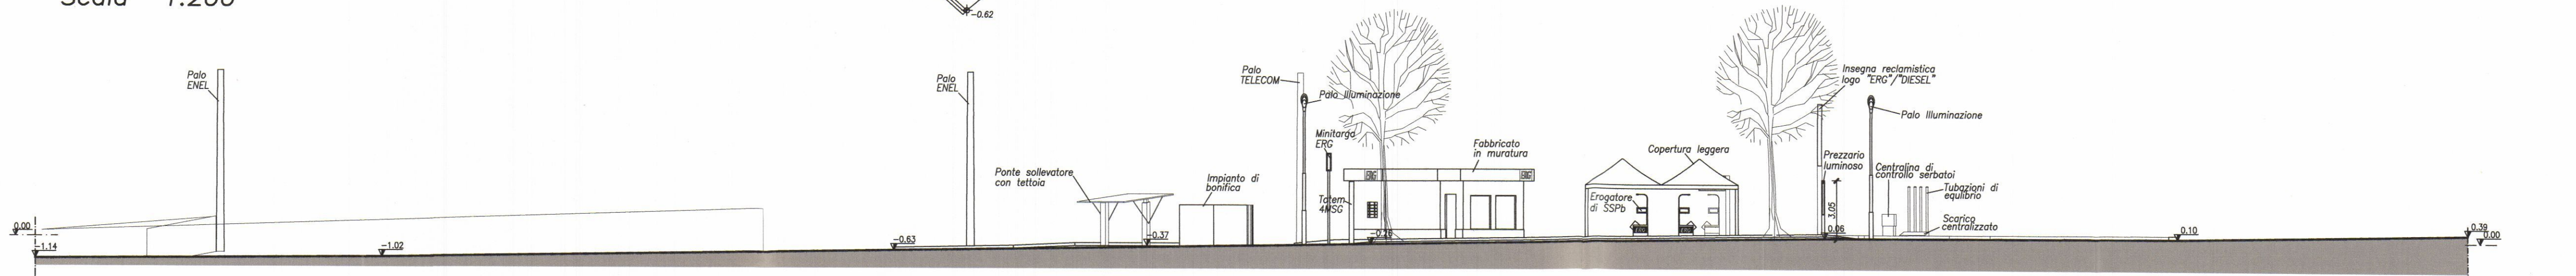

LEGENDA IMPIANTO MECCANICO

- Tubazioni di aspirazione della SUPER SENZA PIOMBO
- Tubazioni di aspirazione del GASOLIO
- Tubazioni per Saturazione
- Tubazioni per Carico
- Tubazioni per Recupero Vapori Benzina