

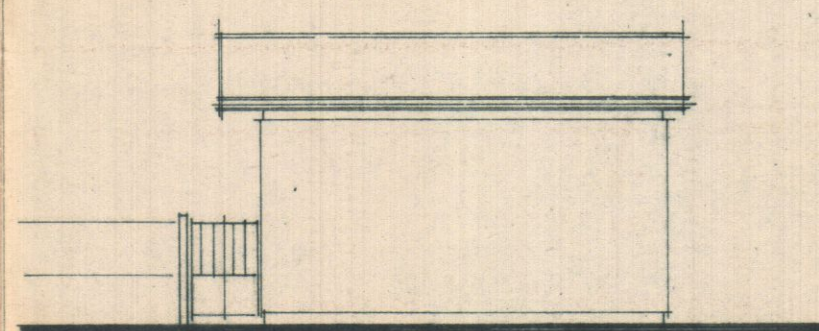


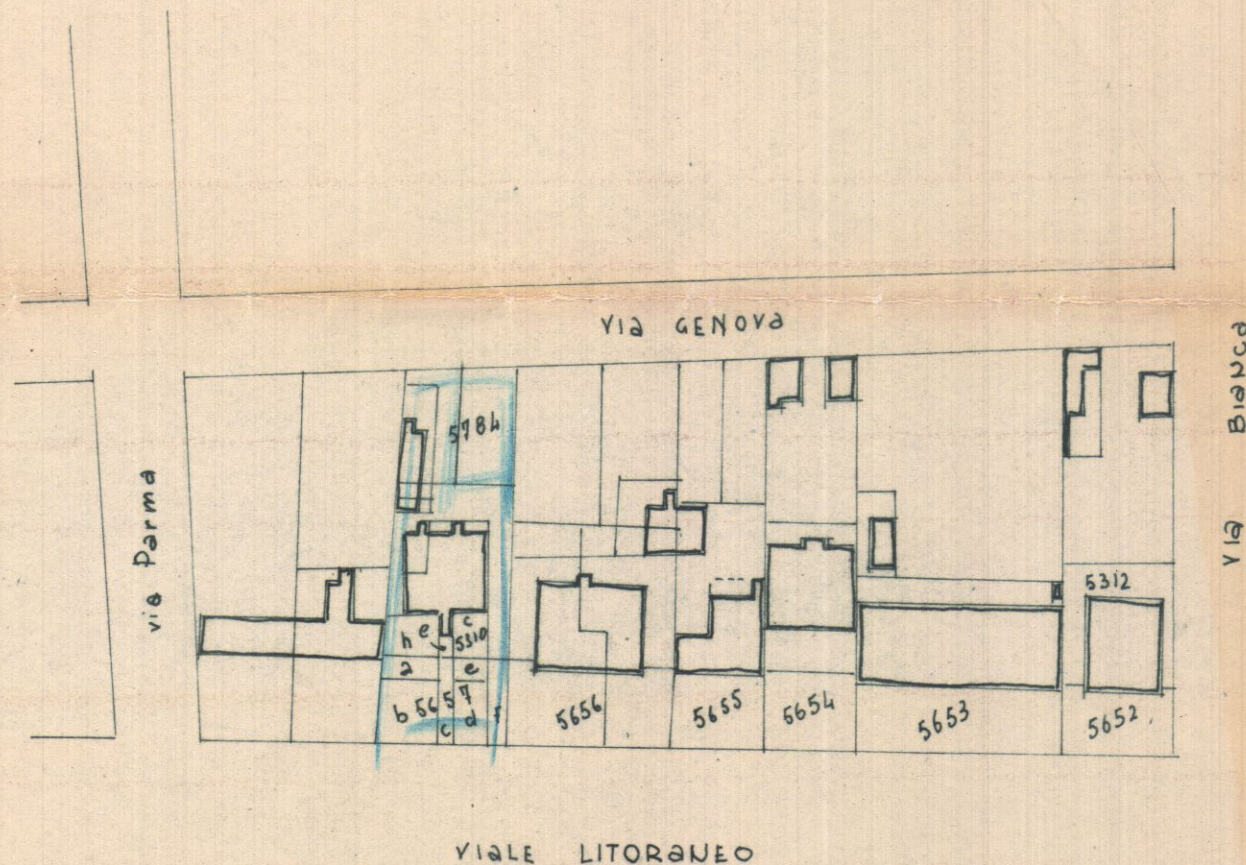

FROTE ATTUALE SU VIA GENOVA

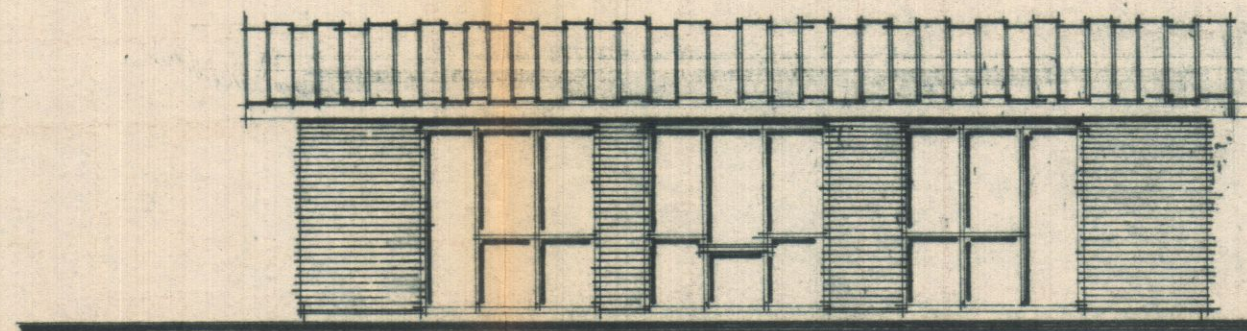


FROTE SU VIA GENOVA IN PROGETTO

Sez. A F. 80 RAPP. 1:2000

APPROVATO

VIA GENOVA

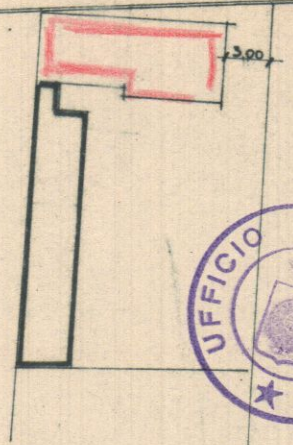



PLAN. RAPP. 1:500.



Approvato dal Sindaco alle condizioni indicate nel permesso di costruzione N° 253 del 30-7-1969

L'ING. CAPO *[Signature]*

PIANTA ATTUALE

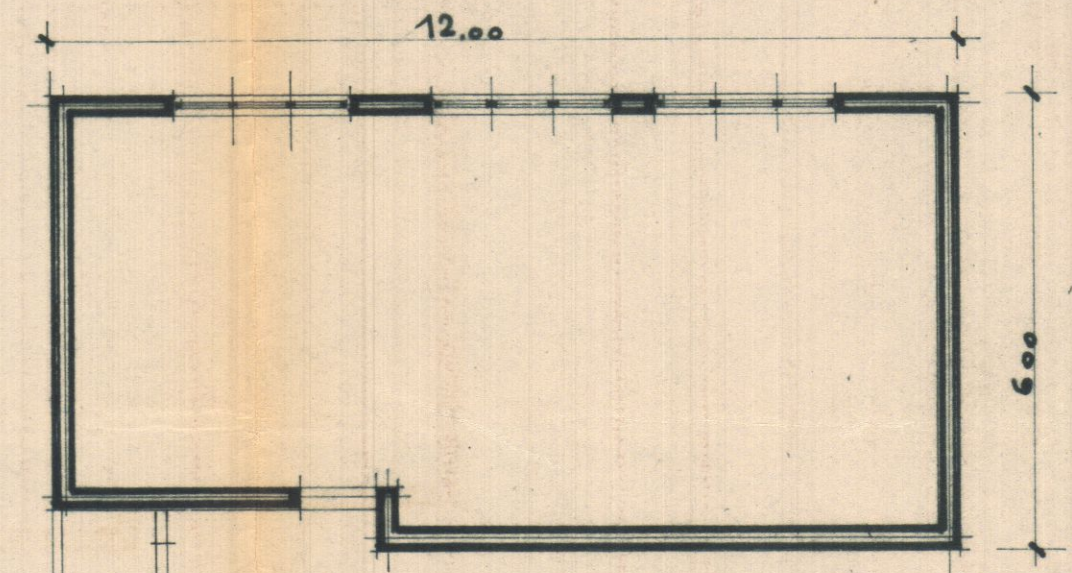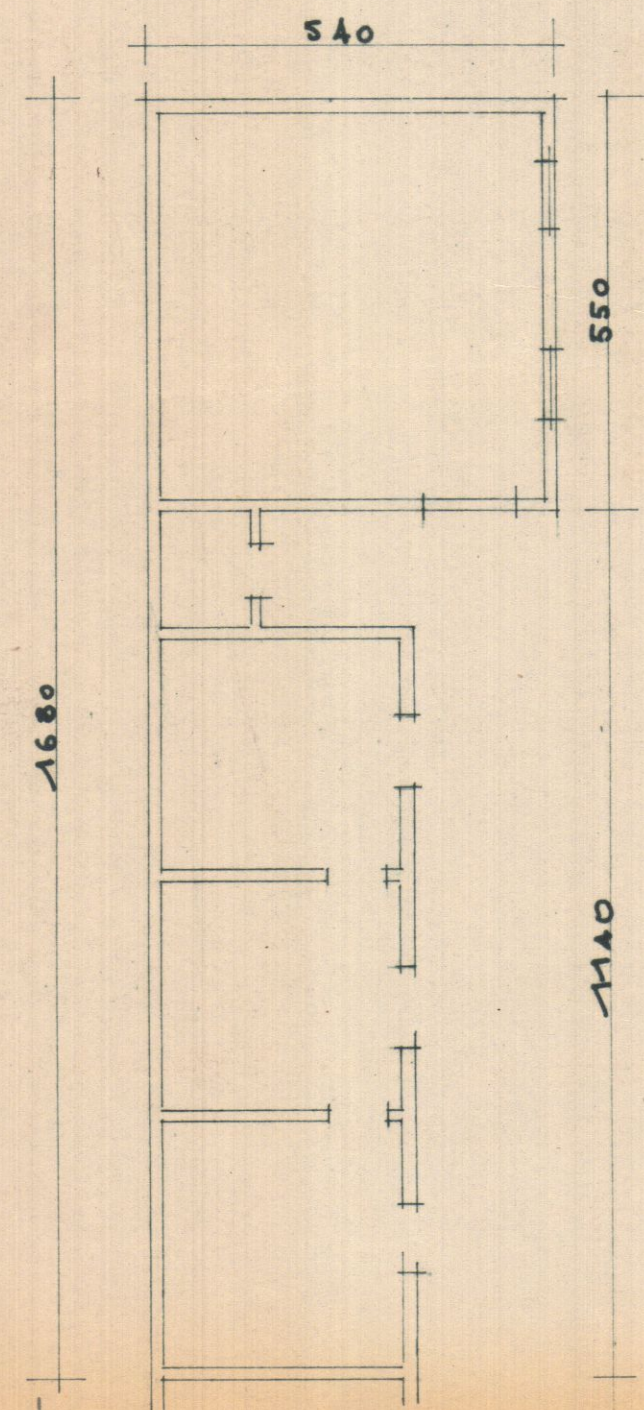

PIANTA IN PROGETTO

MODIFICA AL TETTO DEL TABB. DI
 PROPRIETA' DEL SIG. TELARA LUIGI RIHO
 LAVORO: AMPLIAMENTO DEL TABB. DI VIA GENOVA.
 PER LA COSTRUZIONE DI UN NEGOZIO

SCALA: 4. SETT. 1968 DATA: 1:100

IL GEOMETRA:

GIACFRANCHI GIUSEPPE

