
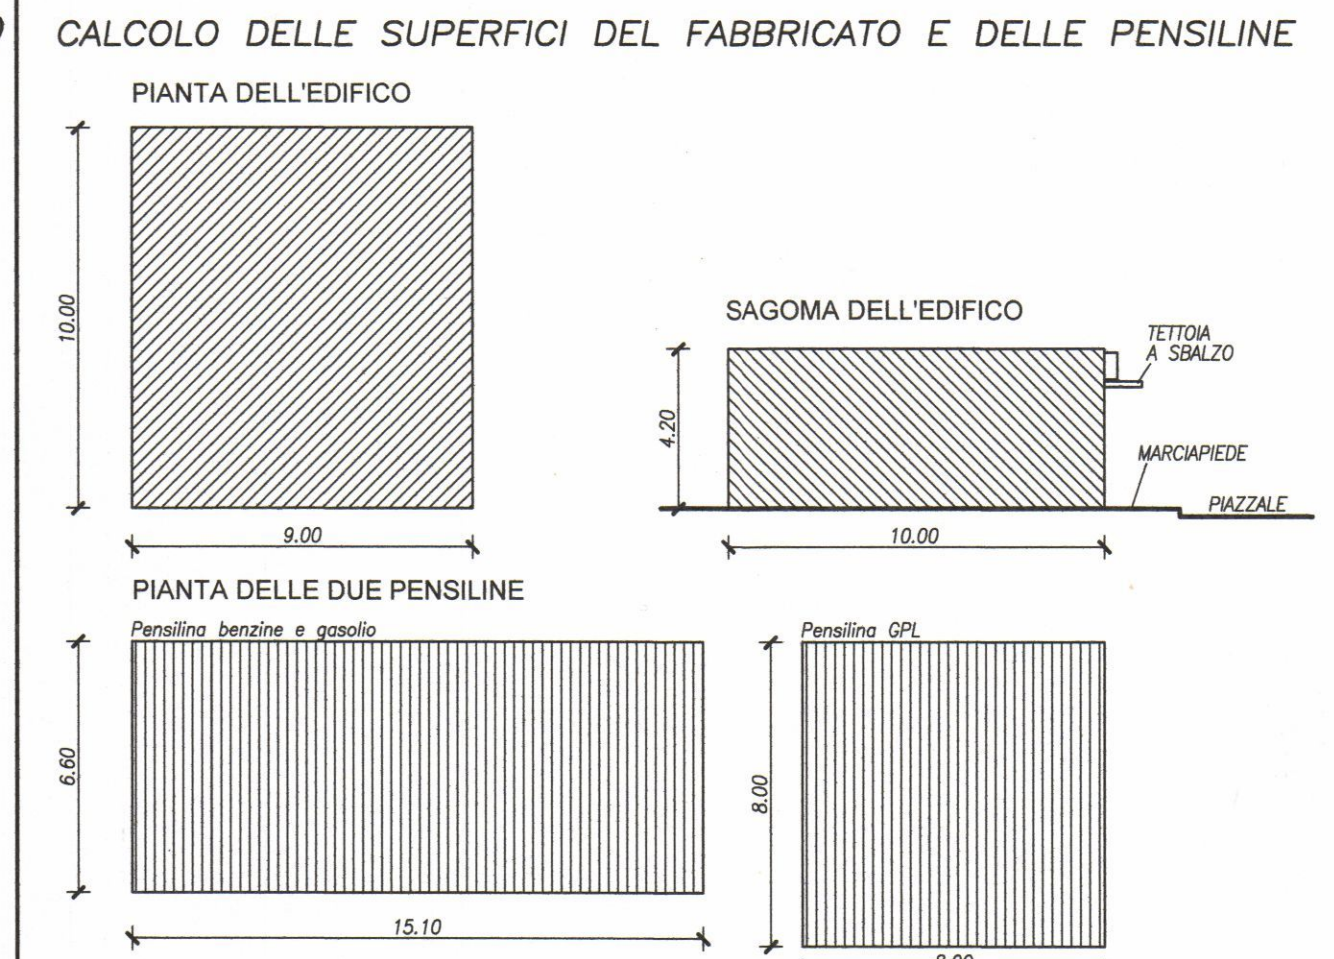
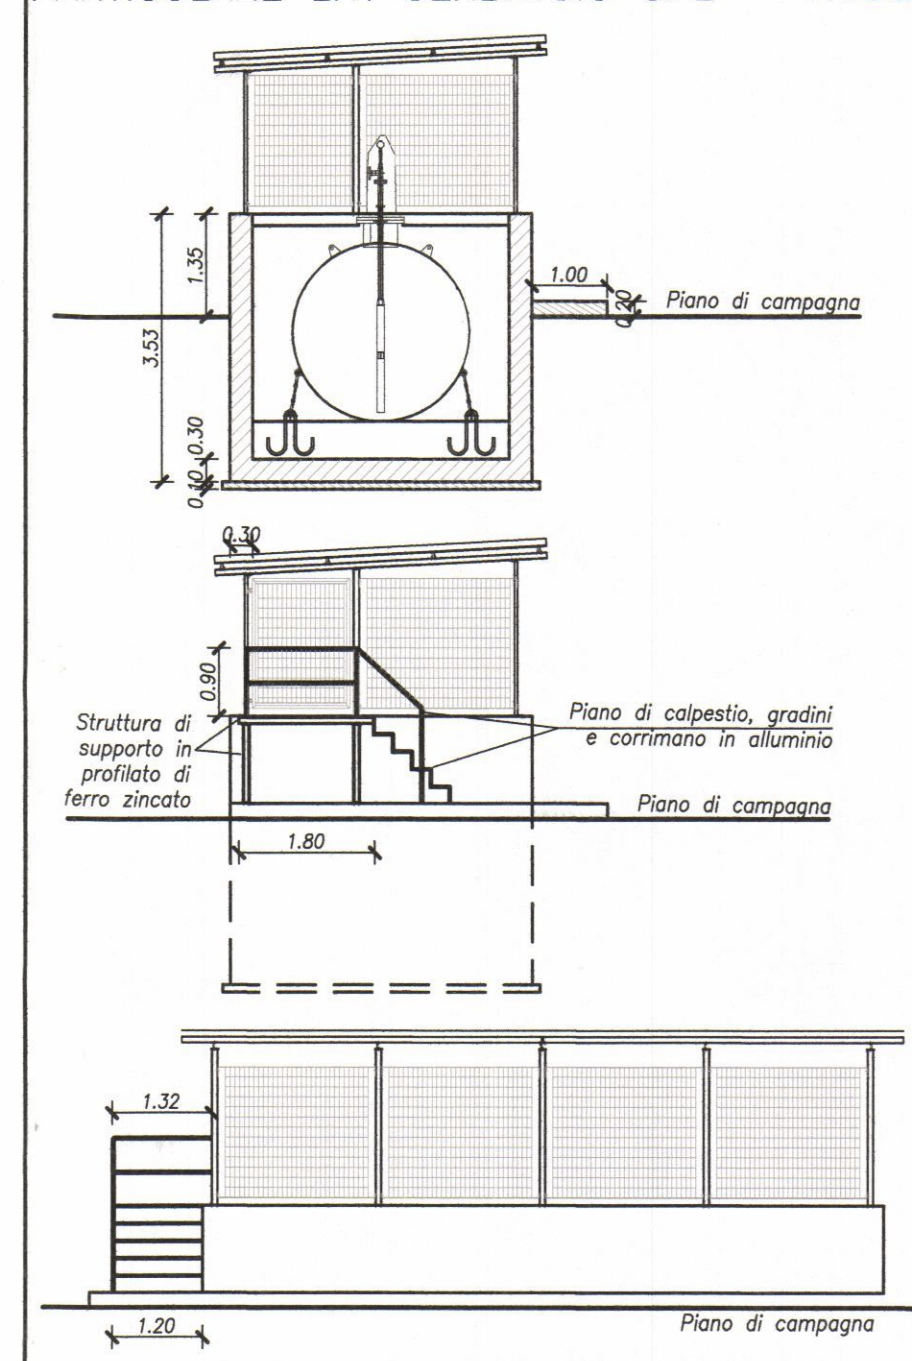


PLANIMETRIA DELL'IMPIANTO - SCALA 1:200
STATO DI PROGETTO

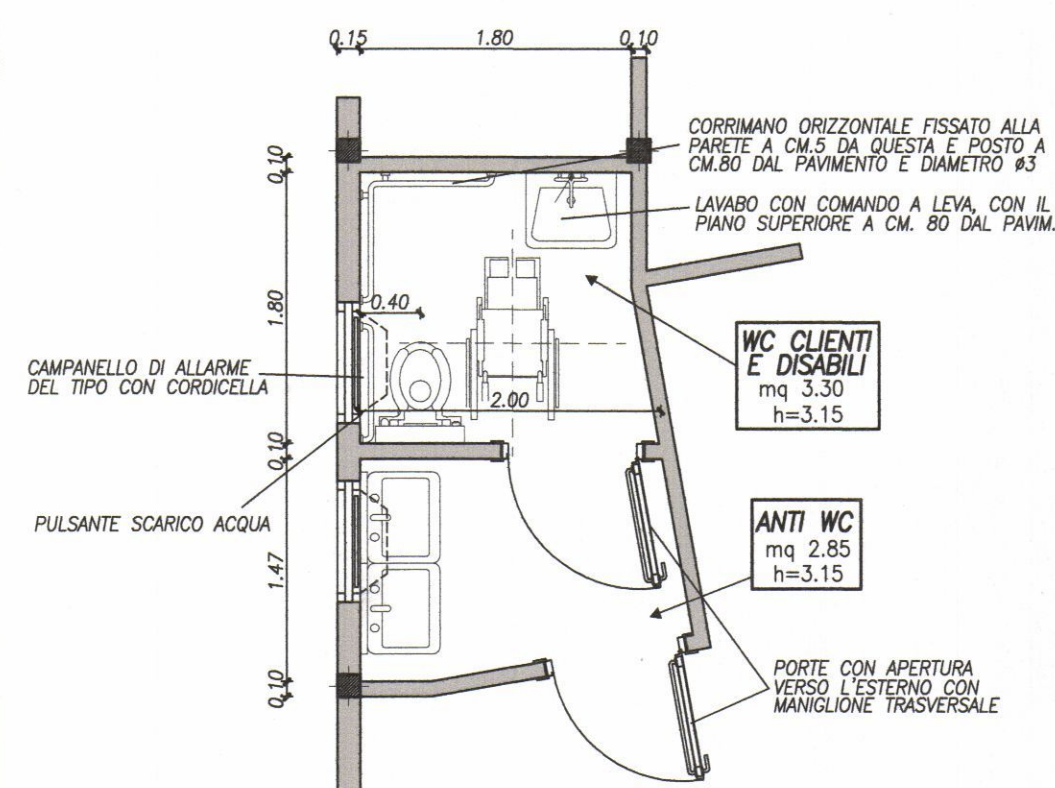

CALCOLO DELLE SUPERFICI E DEI VOLUMI			
SUPERFICIE COMPLESSIVA DELL'AREA DISPONIBILE		mq.	2986,69
SUPERFICIE DEL DISTRIBUTORE		mq.	2859,38
SUPERFICIE LORDA DELL'EDIFICIO (Sc)			
Piano terra:	ml. 9,00 x 10,00 =	mq.	90,00
ALTEZZA MAX EDIFICIO		ml.	4,20
VOLUME DELL'EDIFICIO			
Volume effettivo	mq. 90,00 x ml. 4,20	mc.	378,00
SUPERFICIE DELLE PENSILENE			
Pensilina n° 1	ml. 15,10 x 6,60 =	mq.	99,66
Pensilina n° 2	ml. 8,00 x 8,00 =	mq.	64,00
	TOTALE =	mq.	163,66
ALTEZZA DELLE PENSILENE (introdosso)			
Altezza del fascione perimetrale		ml.	5,00
		ml.	1,00
SUPERFICIE COPERTA DA MANUFATTI (fabbicato e pensiline)			
Fabbicato		mq.	90,00
Pensiline		mq.	163,66
Totale		mq.	253,66
VERIFICA DELLA SUPERFICIE OCCUPATA DA MANUFATTI			
R.C. = mq. 253,66 / 2859,38 x 100 = 8,87 %			
mq. 2859,38 x 20% = mq. 571,88			
mq. 253,66 di progetto < mq. 571,88 consentita dall'art. 18 delle NTA			


VERIFICA DELLE SUPERFICI A PARCHEGGI

QUANTITA' MINIMA DI SUP. DESTINATA A PARCHEGGI (L. 122/89)


SUPERFICI DESTINATE A PARCHEGGIO (compresi spazi di manovra)	
Parcheggio a lato del fabbricato	mq. 115,50

VERIFICA DELLA SUP. DESTINATA A PARCHEGGI
Sup. prevista mq. 115,50 > mq. 37,80 minima necessaria


SEZIONE A-A - Scala 1:200

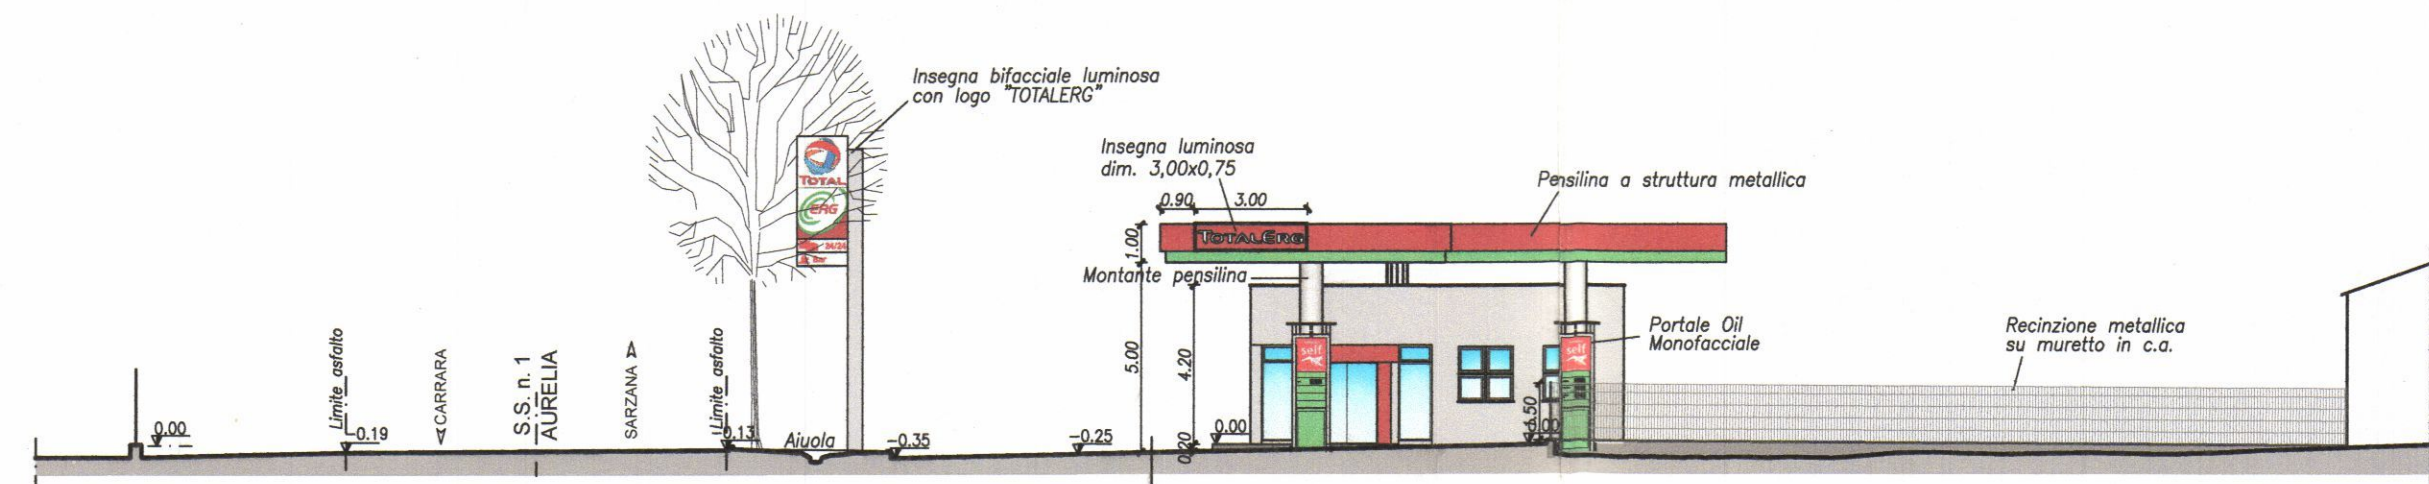


VISTA FRONTALE DALLA STRADA — Scala 1:200

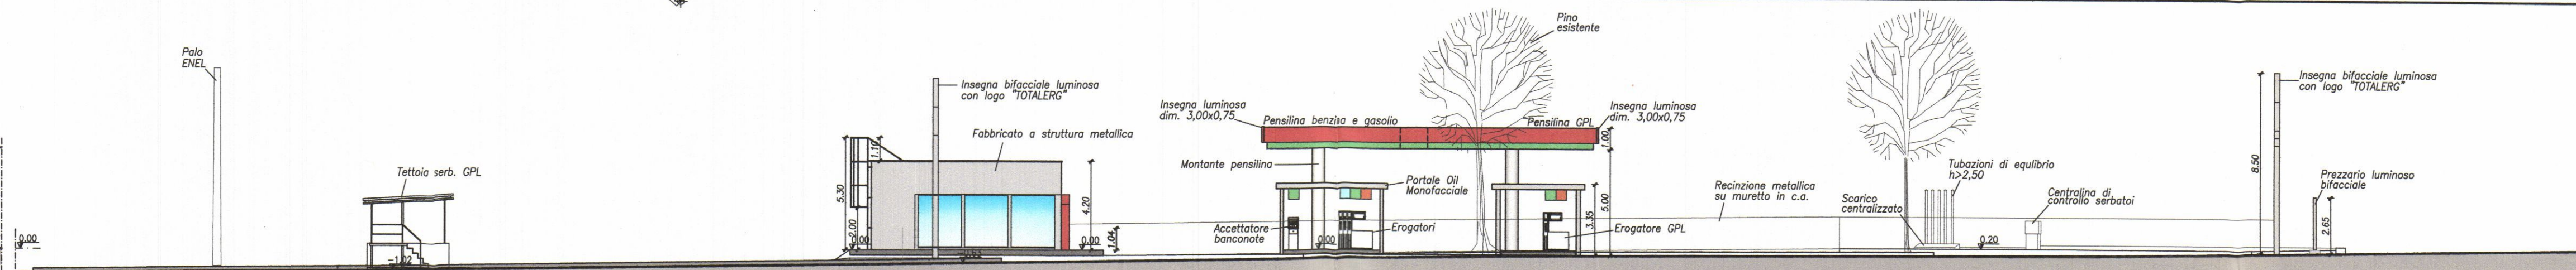

SEZIONE B-B - Scala 1:200

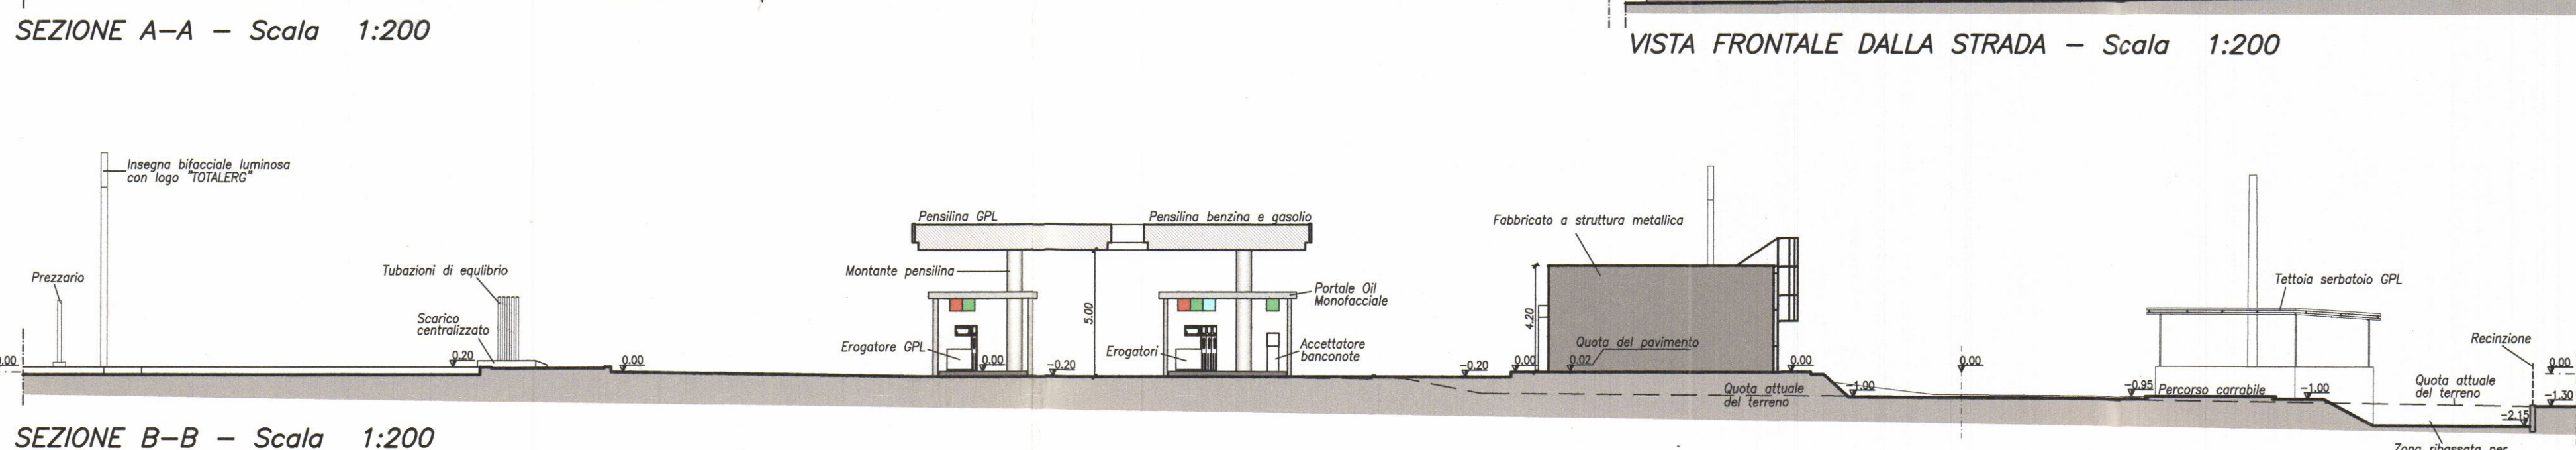

PARTICOLARE PORTALE OIL MONOFACCIALE E PREZZARIO
SCALA 1:50

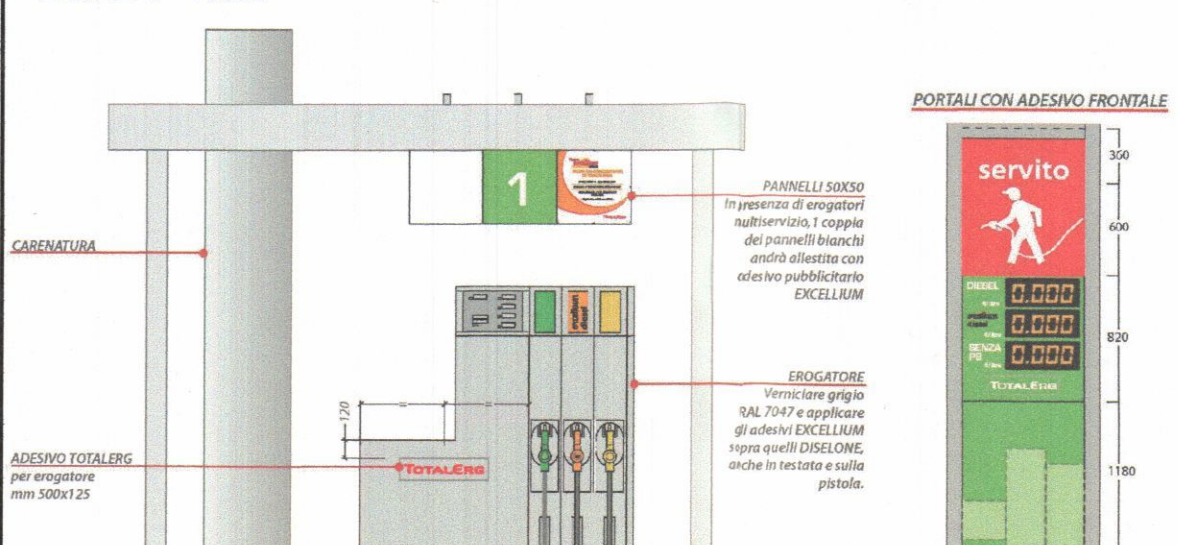

INSEGNA D'E
SCALA 1:100

