

TotaleErg S.p.A. Via V. Brancati 60, 00144 Roma tel. 06/500924 fax 06/5017916 p.iva 00051570893

SIGLA IMPIANTO
MSO11

UBICAZIONE
COMUNE DI CARRARA Loc. Baudone S.S. 1 "AURELIA" Km 387+470

DATA
Gennaio 2011

SCALA
**1:200
1:100/1:50**

ESEGUITO DA:
03

PROGETTO: PIANTE, SEZIONI DELL'IMPIANTO / PARTICOLARI VERIFICHE URBANISTICHE - VERIFICA L.13/89 E L.122/89

PROGETTISTA: Arch. Fabio Ramelli - Viale Talenti 63, Firenze Tel./Fax 055.30.14.95 info@fabioramelli.it

NUM.	MODIFICHE	DISSEGNO	DATA	APPROVATO
1	INDIVIDUAZIONE FASCIA DI RISPETTO STRADALE		Maggio 2011	
2	MODIFICHE A SEGUITO RICHIESTA INTEGRAZIONI IN CONFERENZA DEI SERVIZI DEL 21.09.2011		Ottobre 2011	

LA PROPRIETA'

TOTALERG spa

COMANDO PROVINCIALE VIGILI DEL FUOCO
MASSA CARRARA

11 NOV. 2011

PROV. N. 12394

PREV. N. 12070

IL TECNICO










ARCHITETTO
FABIO RAMELLI
1961
FIRENZE

COMANDO PROVINCIALE VIGILI DEL FUOCO
MASSA CARRARA

NOTO nulla osta per l'esecuzione agli effetti della prevenzione incendi, con le prescrizioni di cui alla lettera N° 78, del 12/07/2012

tel. 0585/400000

Il Responsabile del Procedimento
IL DIRETTORE
Dr. Ing. Marco FANTUZZI

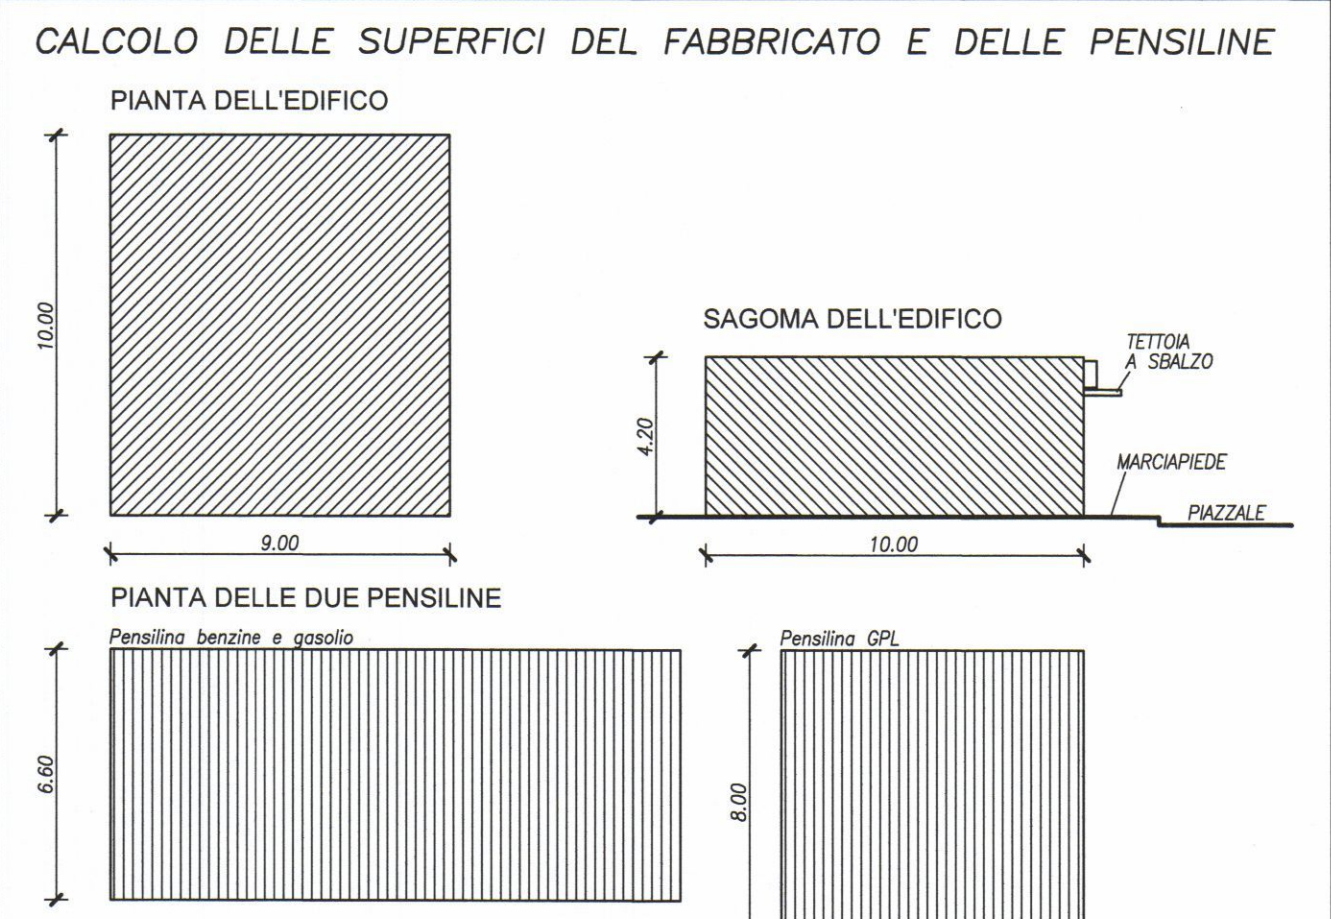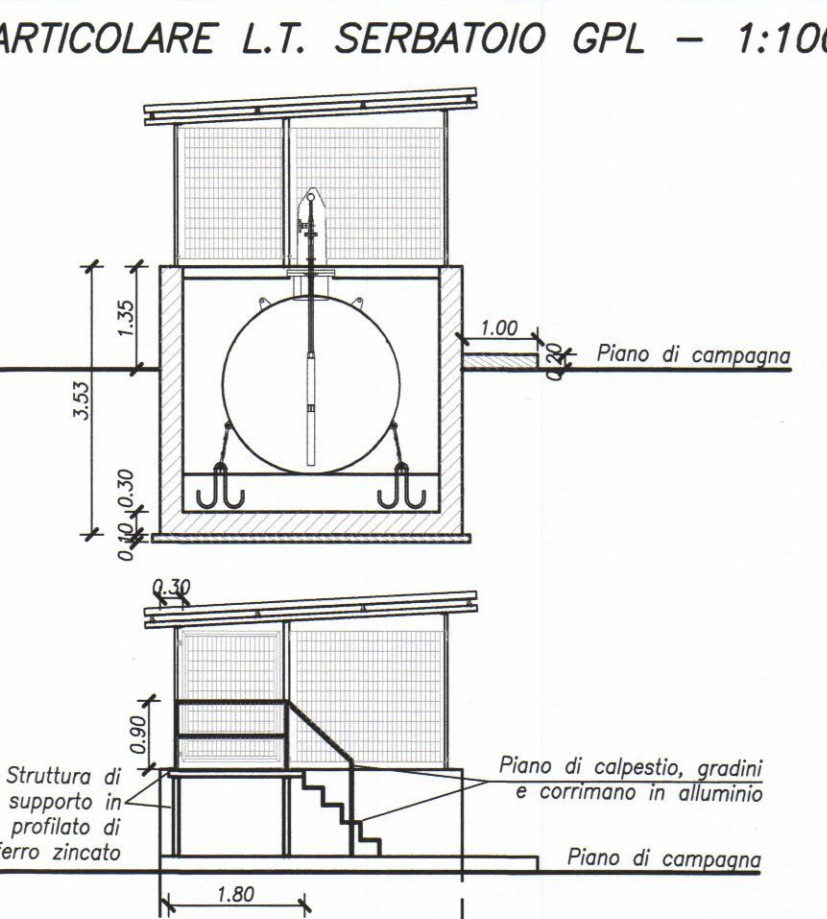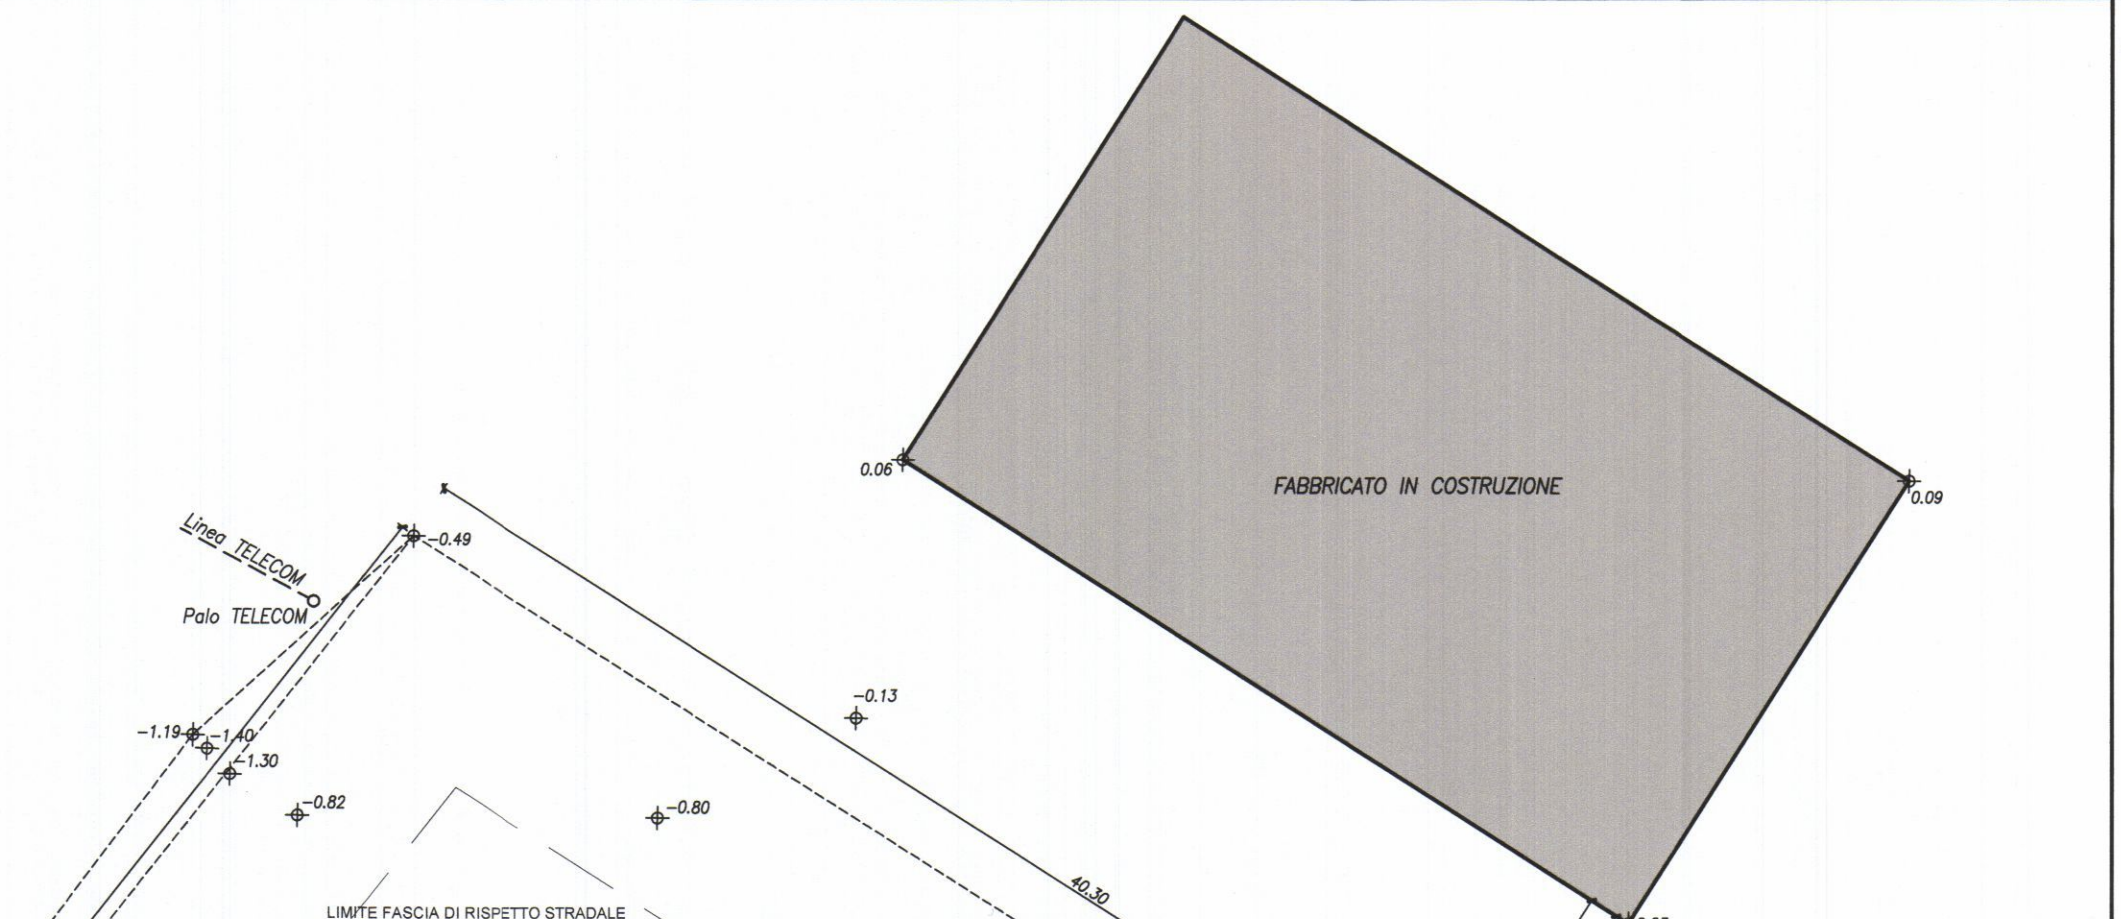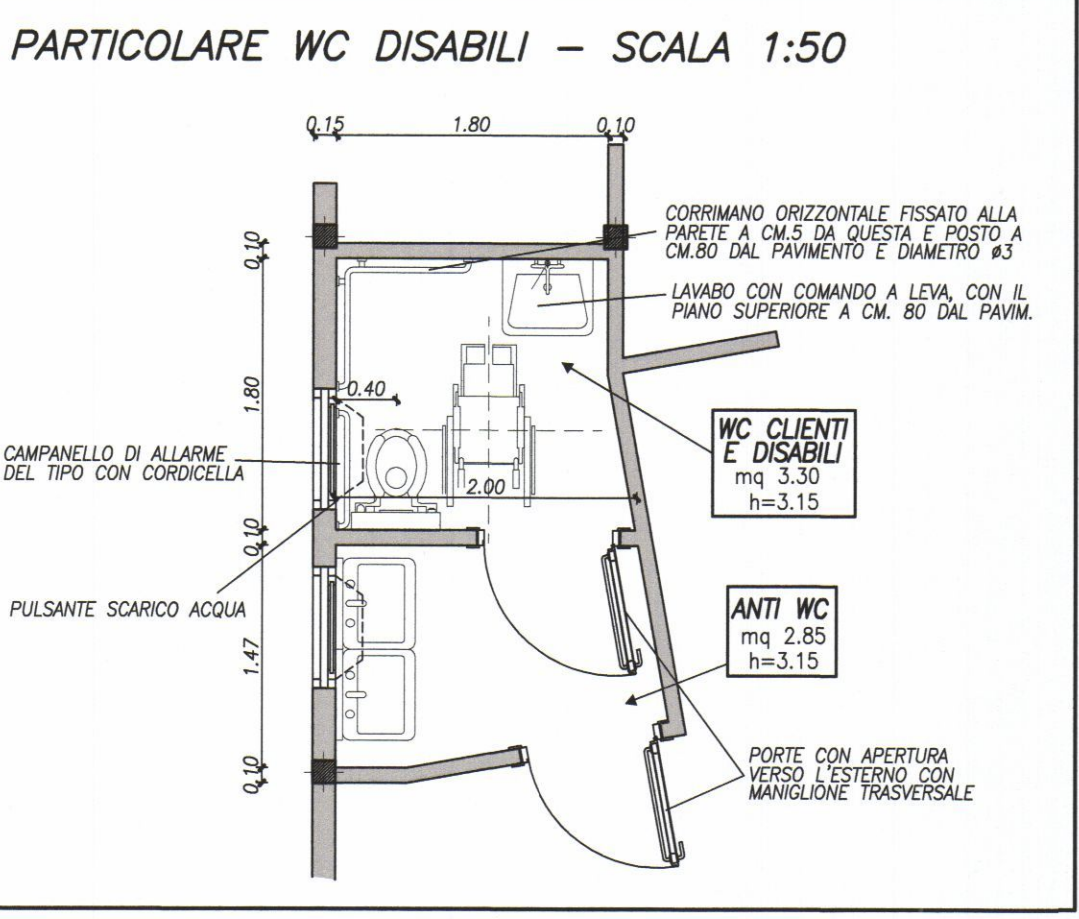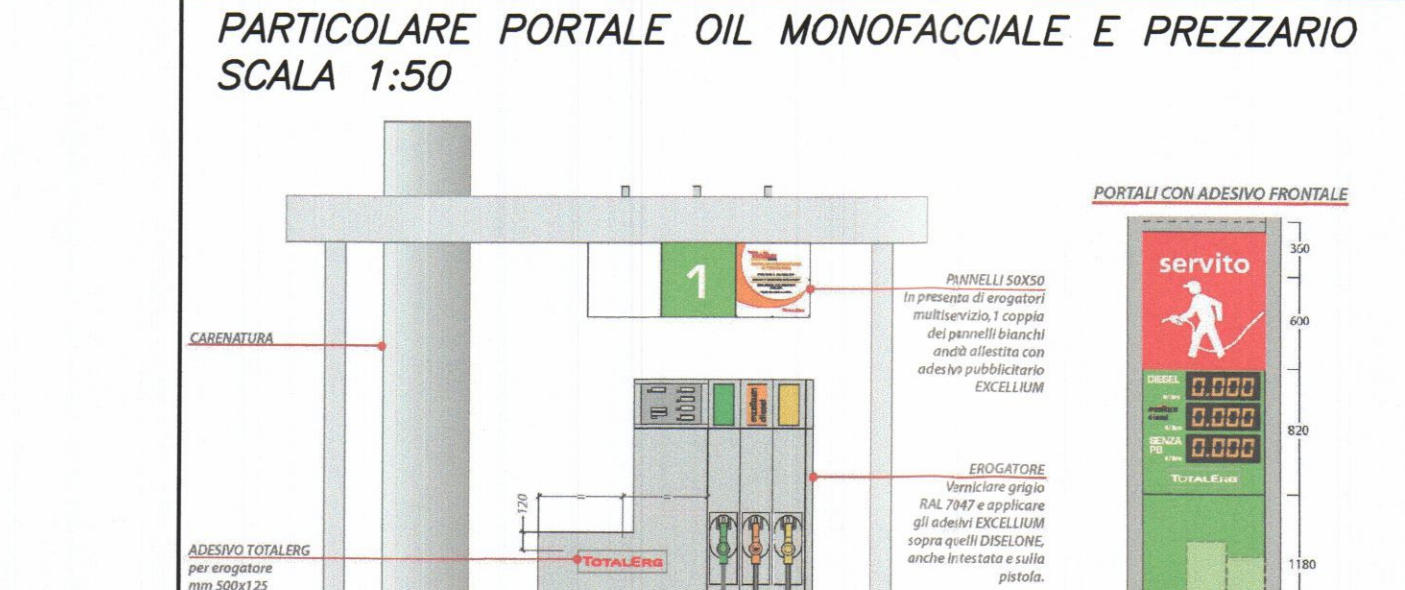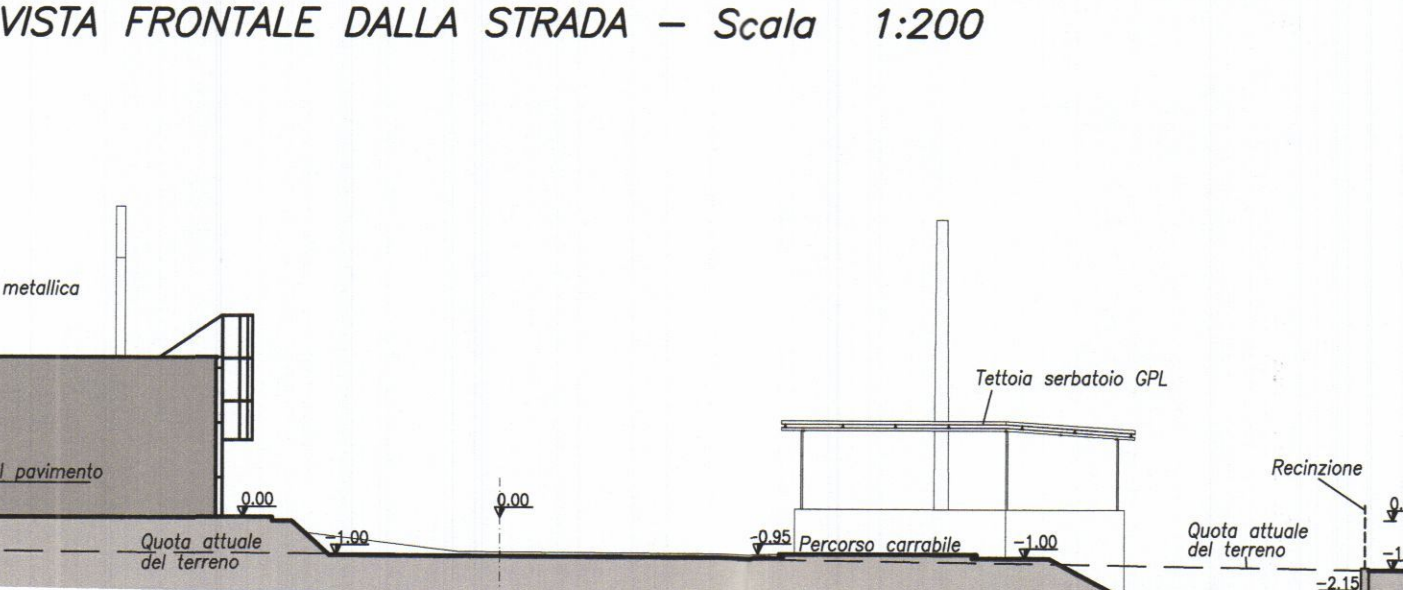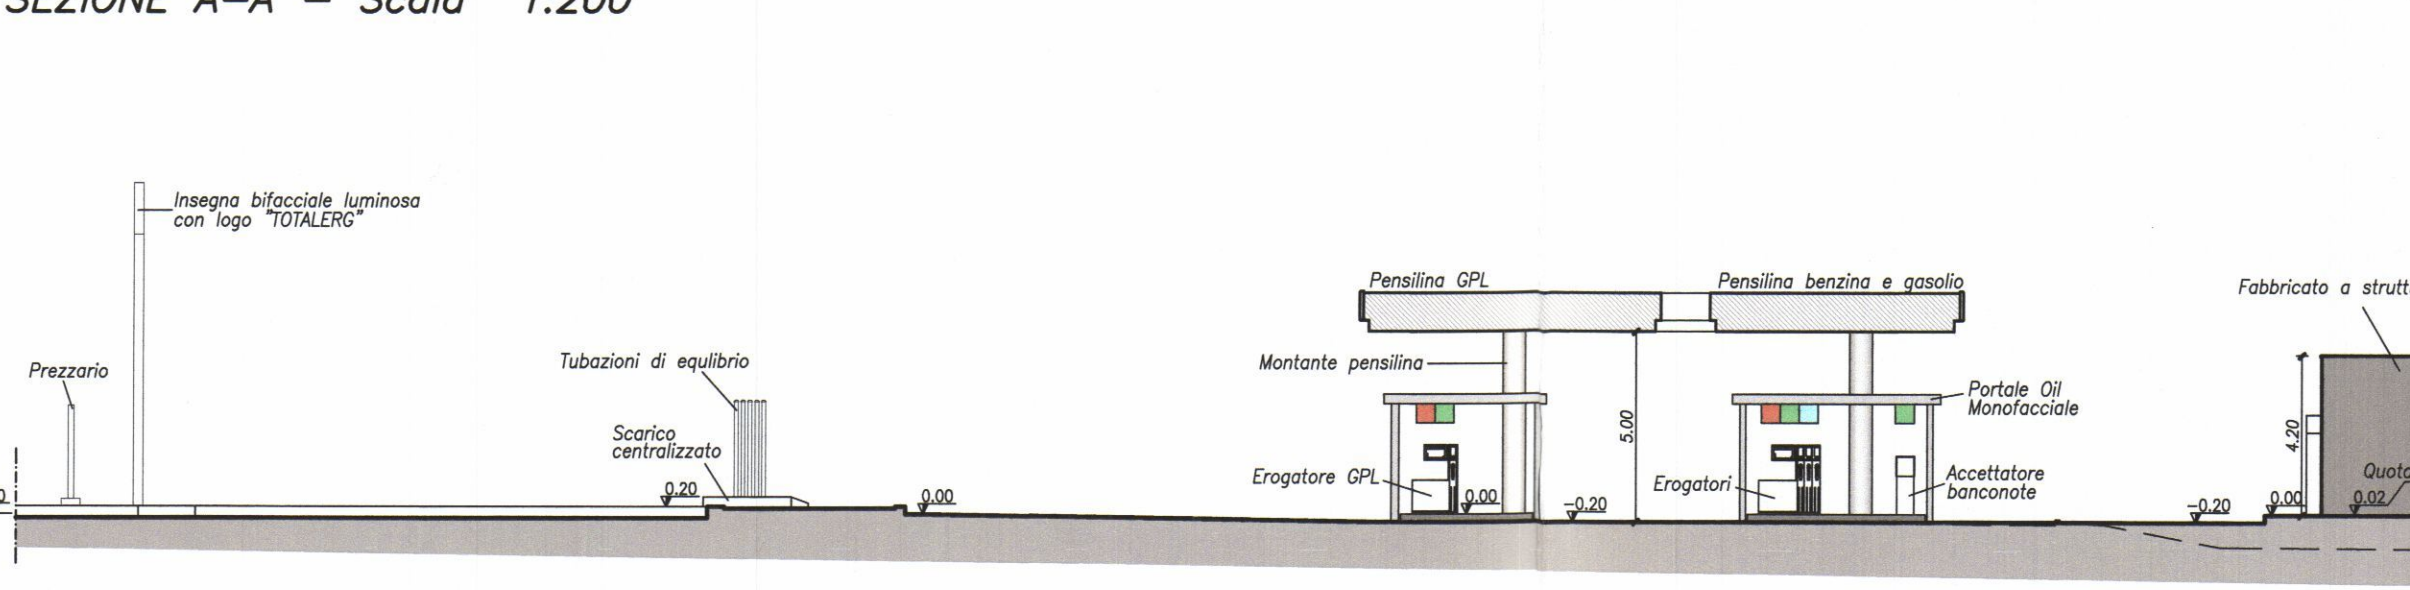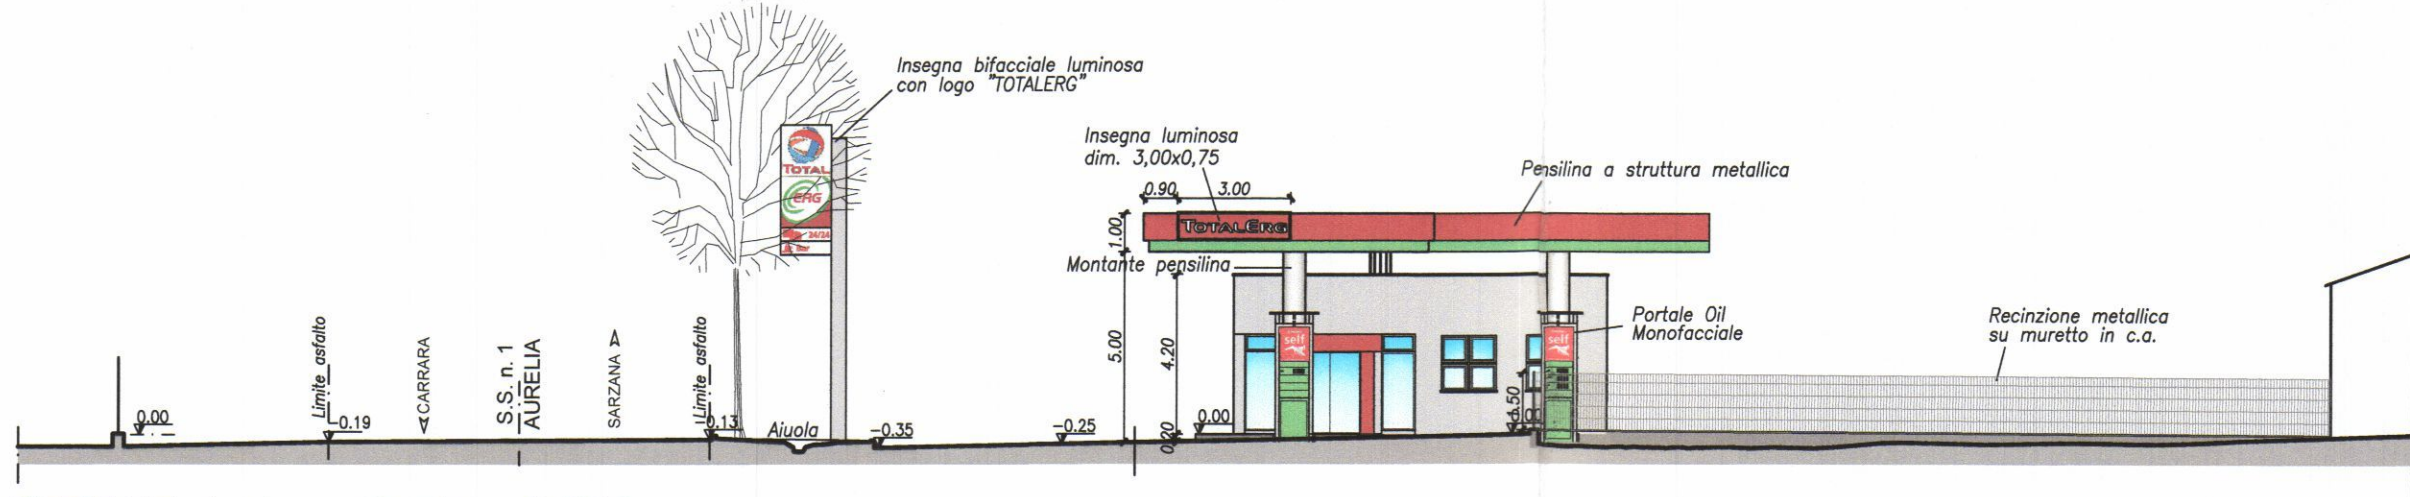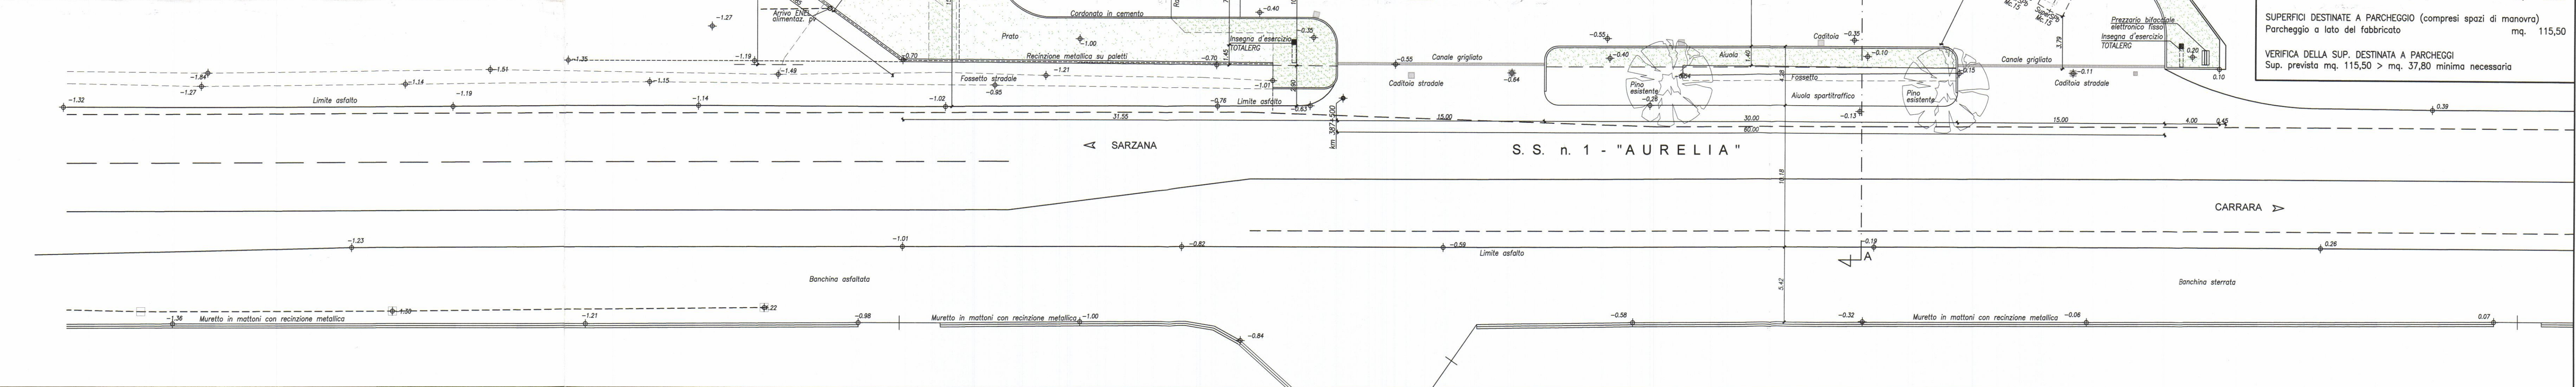

SUPERFICIE COMPLESSIVA DELL'AREA DISPONIBILE	mq.	2986,69
SUPERFICIE DEL DISTRIBUTORE	mq.	2859,38
SUPERFICIE LORDA DELL'EDIFICIO (Sc)		
Piano terra:	ml. 9,00 x 10,00 =	mq. 90,00
ALTEZZA MAX EDIFICIO	ml.	4,20
VOLUME DELL'EDIFICIO	mq. 90,00 x ml. 4,20	mc. 378,00
SUPERFICIE DELLE PENSILINE		
Pensilina n° 1	ml. 15,10 x 6,60 =	mq. 99,66
Pensilina n° 2	ml. 8,00 x 8,00 =	mq. 64,00
TOTALE		mq. 163,66
ALTEZZA DELLE PENSILINE (intradosso)	ml.	5,00
Altezza del fascione perimetrale	ml.	1,00
SUPERFICIE COPERTA DA MANUFATTI (Fabbricato e pensiline)		
Fabbricato	mq.	90,00
Pensiline	mq.	163,66
Totale	mq.	253,66
VERIFICA DELLA SUPERFICIE OCCUPATA DA MANUFATTI		
R.C. = mq. 253,66 / 2859,38 x 100 =		8,87 %
mq. 2859,38 x 20% =		mq. 571,88
mq. 253,66 di progetto < mq. 571,88		consentita dall'art. 18 delle NTA
VERIFICA DELLE SUPERFICI A PARCHEGGI		
VOLUME DELL'EDIFICIO		
Volume effettivo	mq. 90 x ml. 4,20	mc. 378,00
QUANTITA' MINIMA DI SUP. DESTINATA A PARCHEGGI (L. 122/89)		
Volume edificio	mc. 378,00 / 10 =	mq. 37,80
SUPERFICI DESTINATE A PARCHEGGIO (compresi spazi di manovra)		
Parcheggio a lato del fabbricato	mq.	115,50
VERIFICA DELLA SUP. DESTINATA A PARCHEGGI		
Sup. prevista mq. 115,50 > mq. 37,80		minima necessaria