


 DIREZIONE GENERALE DEL CATASTRO E DEI SERVIZI TECNICI ERARIALI
NUOVO CATASTO EDILIZIO URBANO

20

(R. DECRETO-LEGGE 13 APRILE 1939, N. 662)

Planimetria dell'immobile situato nel Comune di **CARRARA** Via **CRISTOFORO COLOMBO 51**
Ditta **TELARA LUIGI RINO & U. BERNARDO** nato il **16 MAGGIO 1908**
Allegata alla dichiarazione presentata all'Ufficio Tecnico Erariale di **MASSA**

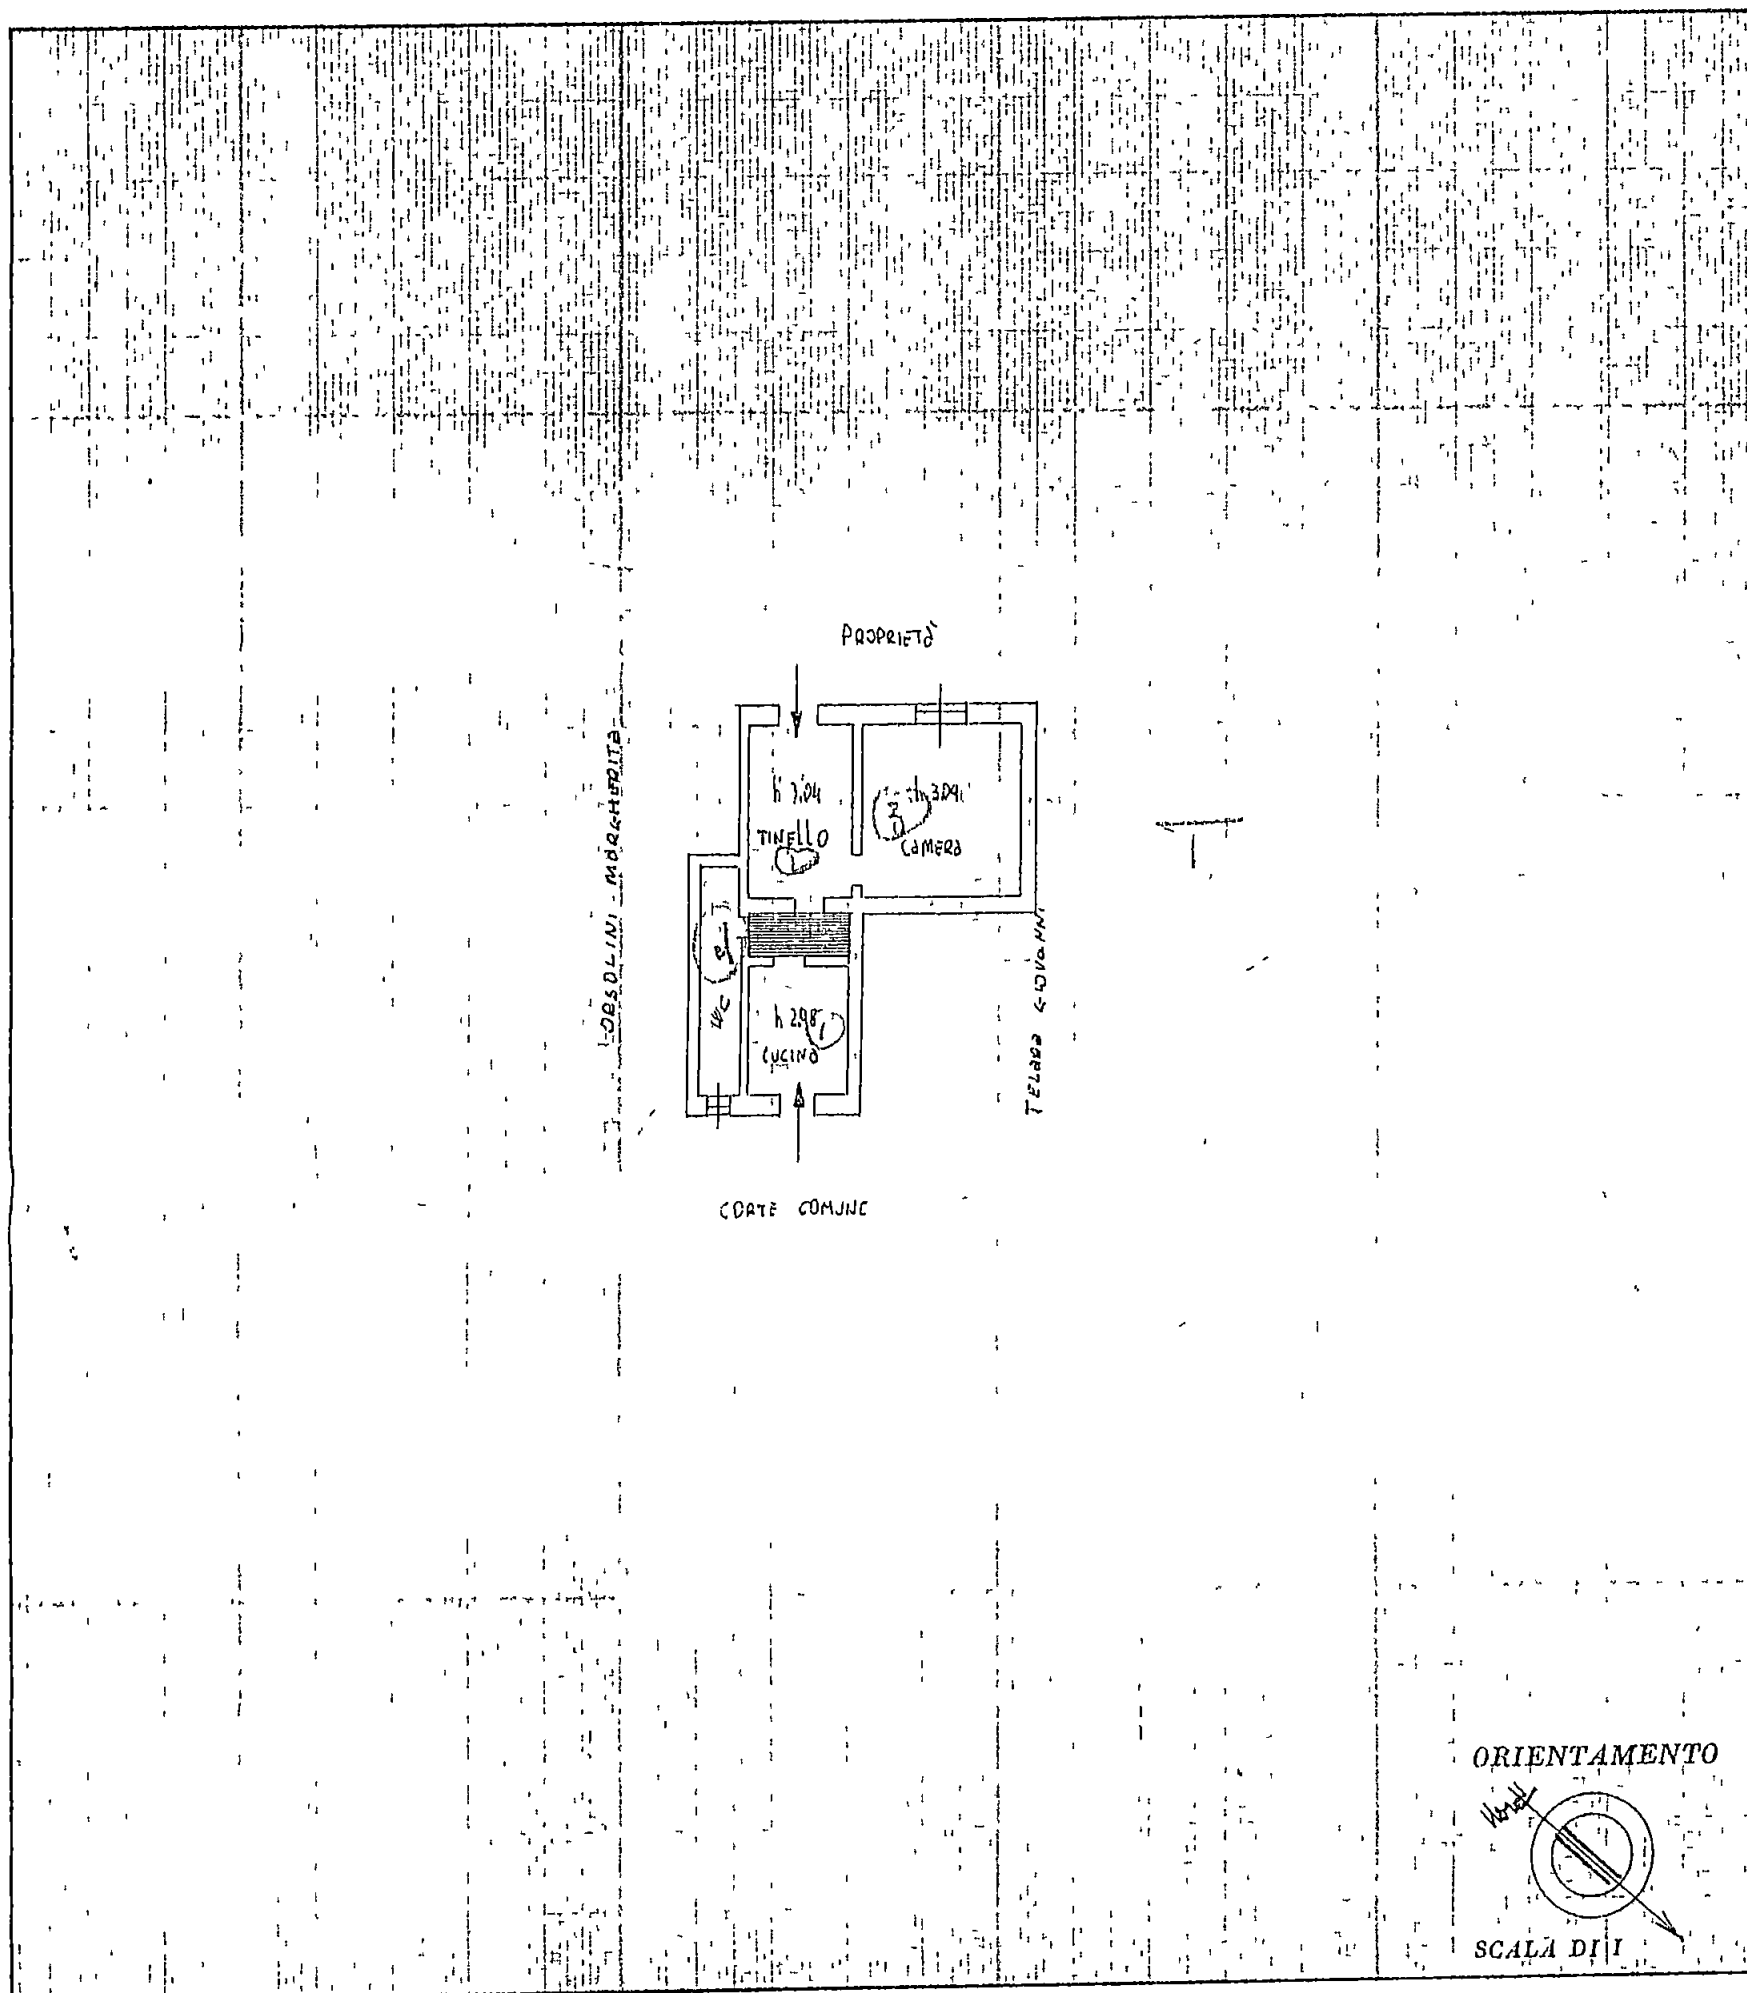

SPAZIO RISERVATO PER LE ANNOTAZIONI D'UFFICIO

DATA

PROT. N°

21 AGO 1963
2147



Accettato

[Signature]

Compilata dal **Luigi Telara**
(Titolo, nome e cognome del tecnico)

Iscritto all'Albo dei Geometri
della Provincia di **MASSA-CARRARA**

DATA **25 OTT 1962**

Firma **Luigi Telara**

ISTITUTO GEOGRAFICO DELLO STATO

