

TotaleErg S.p.A. Via V. Brancati 60, 00144 Roma tel. 06/500924 fax 06/5017916 p.iva 00051570893

SIGLA IMPIANTO  
**MSO11**

DATA  
**Gennaio 2011**

SCALA  
**1:200**  
**1:100/1:50**

ESEGUITO DA :

CONTROLLATO DA :

APPROVATO DA :

DISEGNO:  
VMS011RT011\_progetto.dwg

NUM. MODIFICHE

DISEGNO DATA APPROVATO

UBICAZIONE  
**COMUNE DI CARRARA Loc. Baudone**  
**S.S. 1 "AURELIA" Km 387+470**

PROGETTO  
**RISTRUTTURAZIONE E AMPIAMENTO DI**  
**IMPIANTO DI DISTRIBUZIONE CARBURANTI**

TAVOLA  
**PROGETTO: PIANTE, SEZIONI DELL'IMPIANTO / PARTICOLARI**  
**VERIFICHE URBANISTICHE - VERIFICA L.13/89 E L.122/89**

PROGETTISTA:  
**Arch. Fabio Ramelli - Viale Talenti 63, Firenze**  
**Tel./Fax 055.30.14.95 info@fabioramelli.it**

**03**

LA "PROPRIETA"

**TOTALERG S.p.A.**  
Via Brancati, 60  
00144 Roma

19 FEB. 2011

IL TECNICO

**PARERE CONTRARIO**  
(V. Nota allegata del ...)  
IL FUNZIONARIO ESAMINATORE  
PI LUIGI VENTURA


COMANDO PROVINCIALE VIGILI DEL FUOCO  
MASSA CARRARA

**29 GIU. 2011**


Prot. N. ...  
PROV. N. ...

Dipartimento dei Vigili del Fuoco del  
Soccorso Pubblico e della Difesa Civile  
**COM-MS**  
REGISTRO UFFICIALE - USCITA  
Prot. n. 0008720 del 08/08/2011


PARTICOLARE WC DISABILI - SCALA 1:50

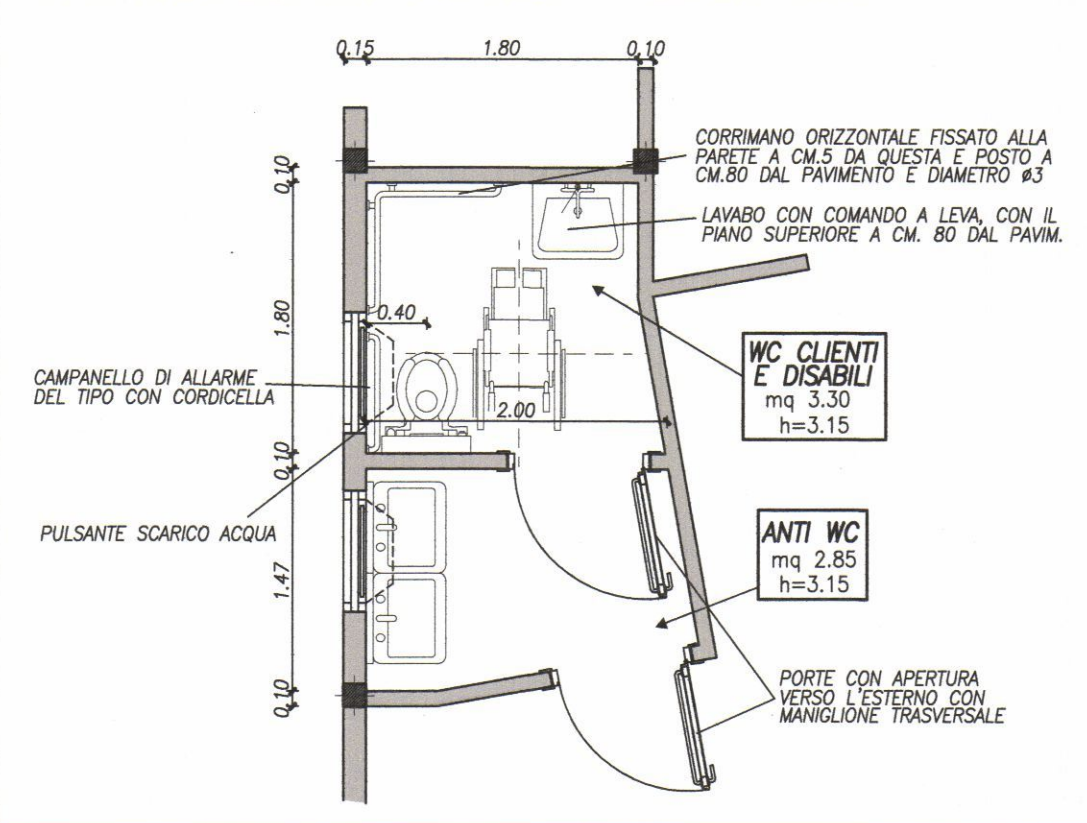


PLANIMETRIA DELL'IMPIANTO - SCALA 1:200  
STATO DI PROGETTO

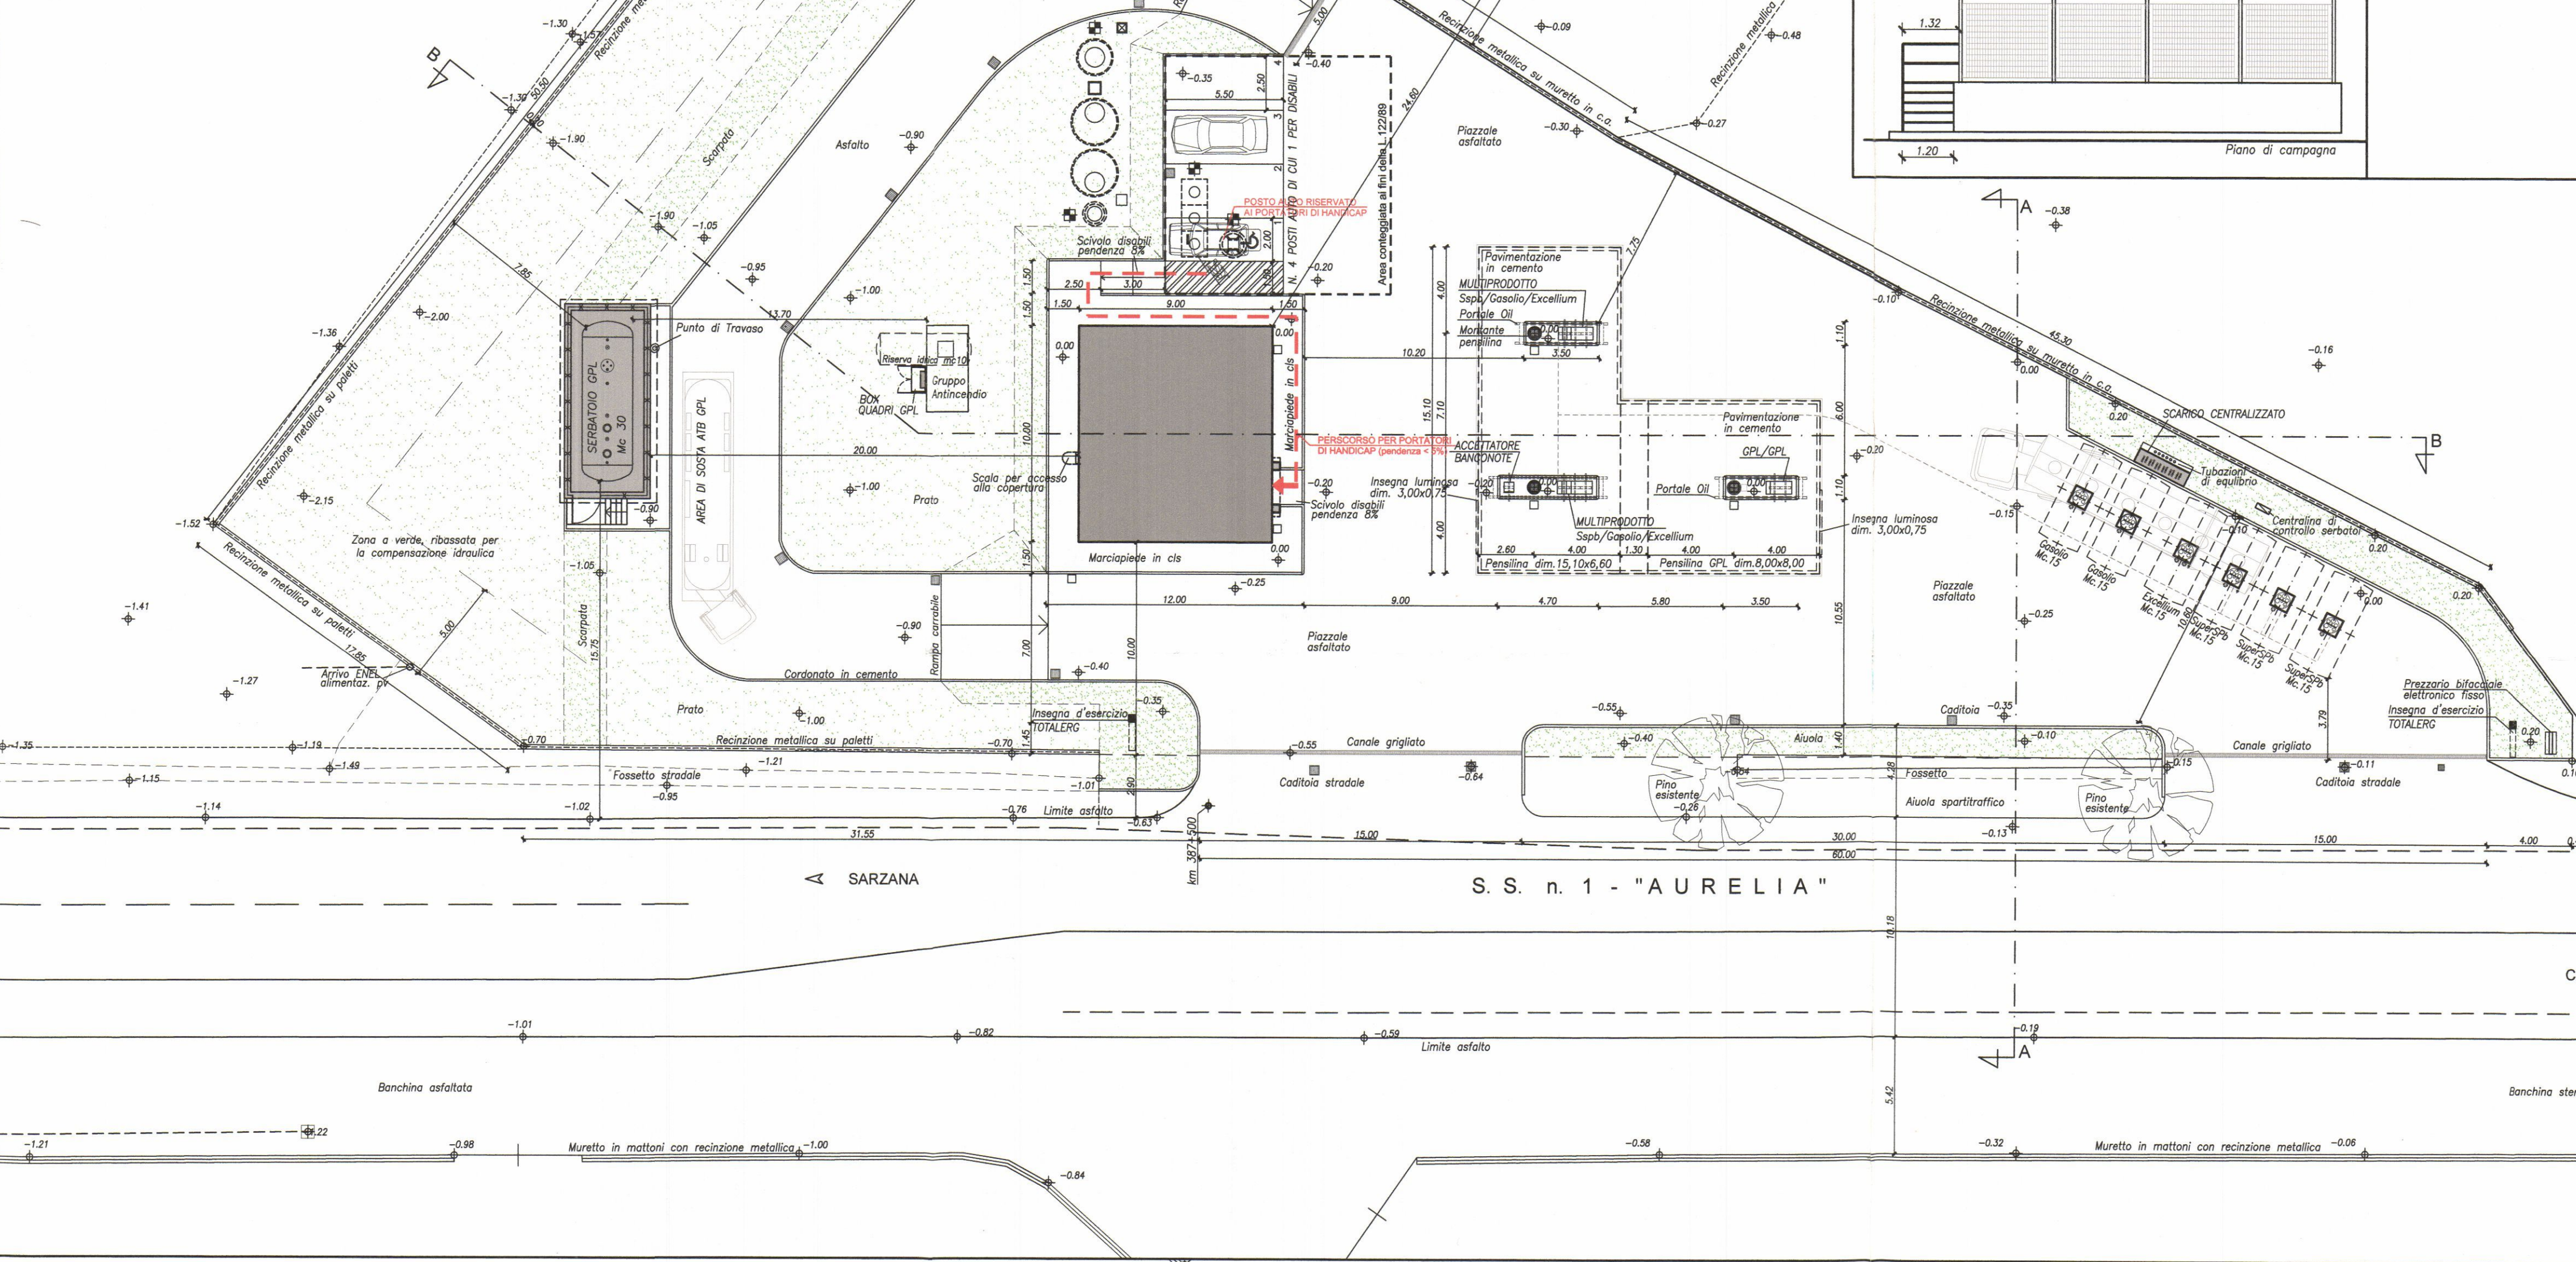


PARTICOLARE L.T. SERBATOIO GPL - 1:100

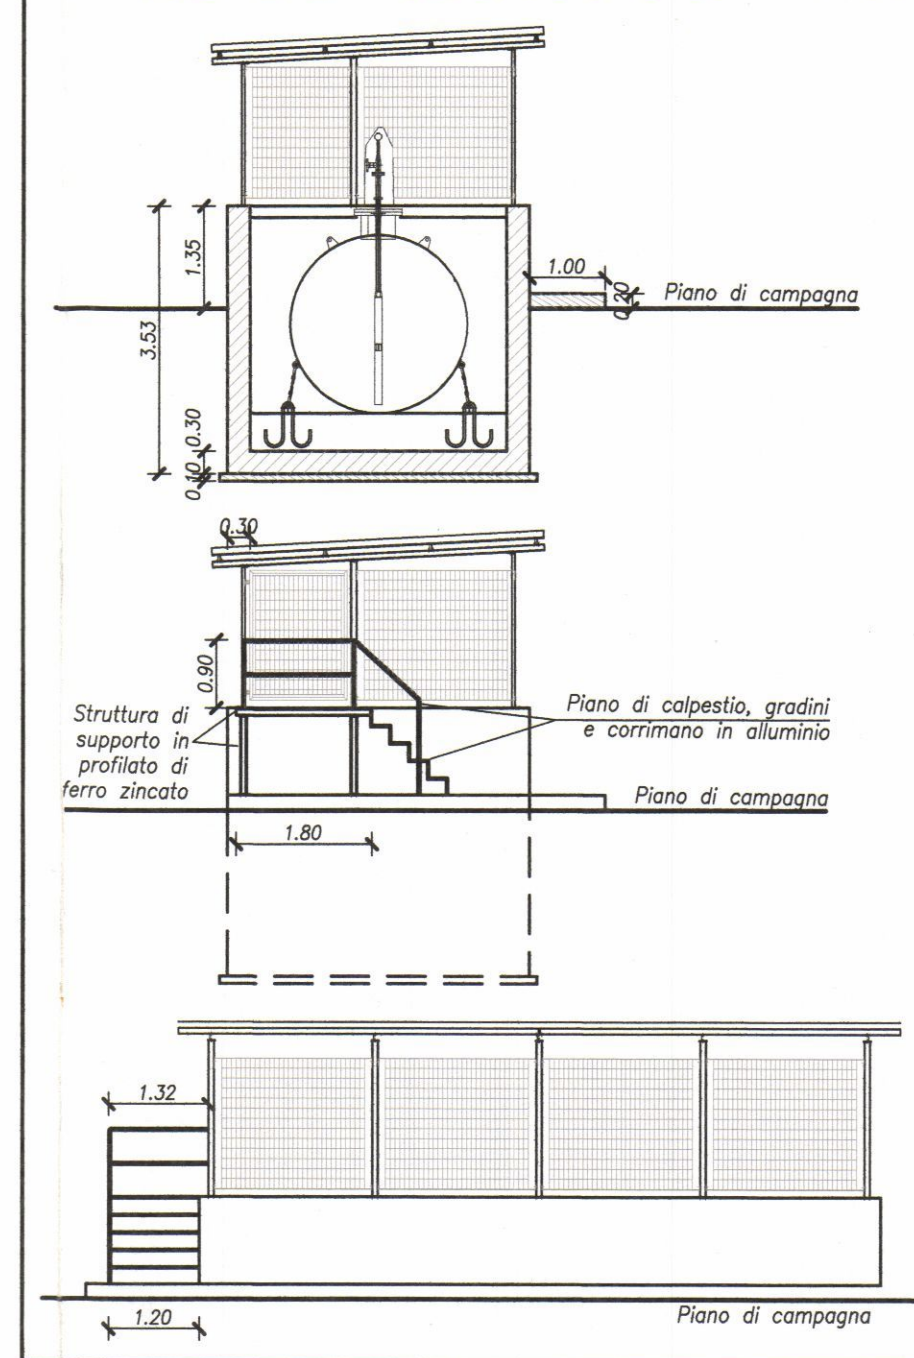


CALCOLO DELLE SUPERFICI DEL FABBRICATO E DELLE PENSILINE

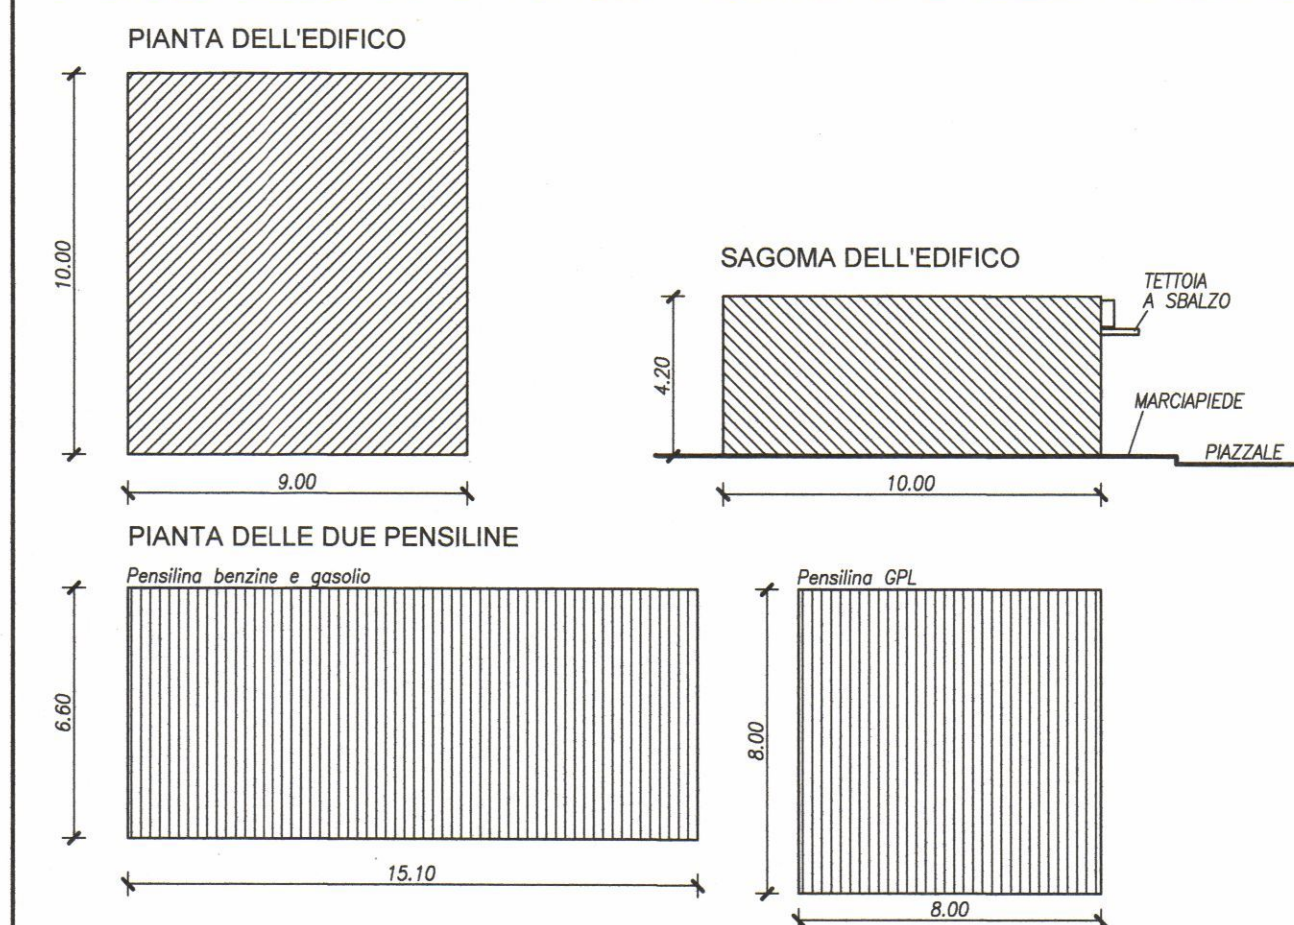


SEZIONE A-A - Scala 1:200

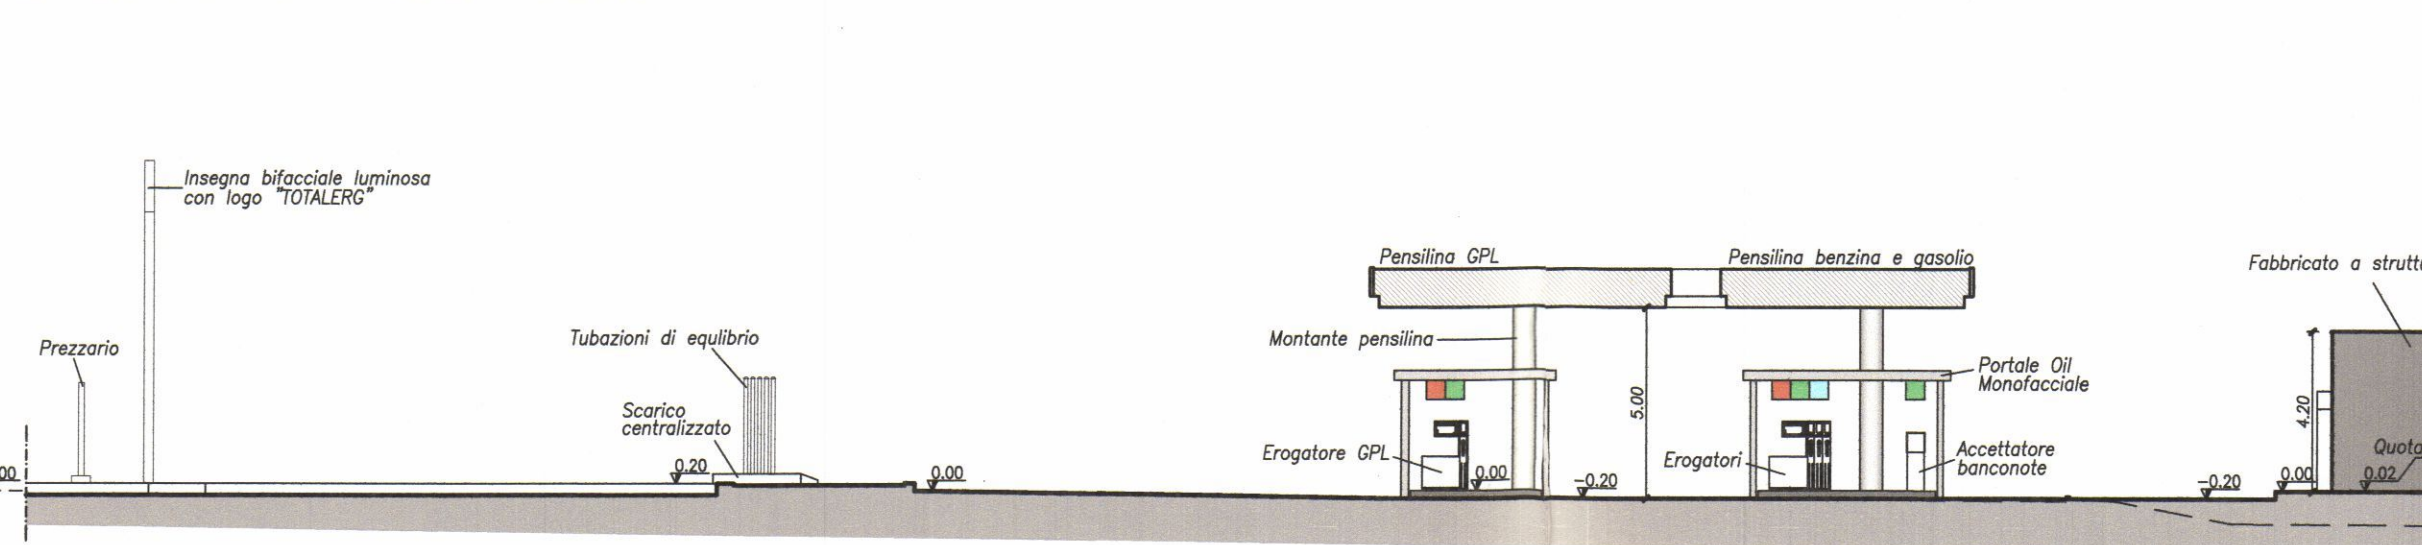

VISTA FRONTALE DALLA STRADA - Scala 1:200

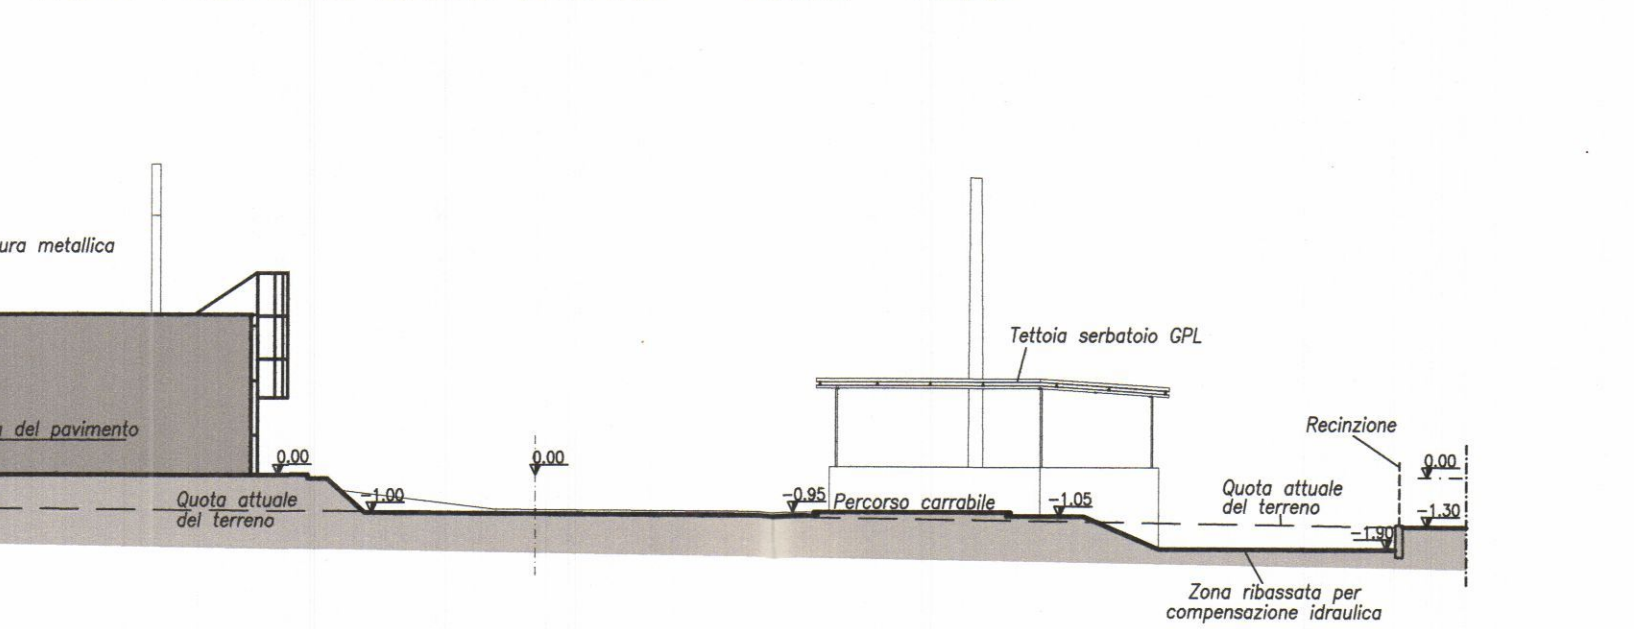

PARTICOLARE PORTALE OIL MONOFACCIALE E PREZZARIO  
SCALA 1:50

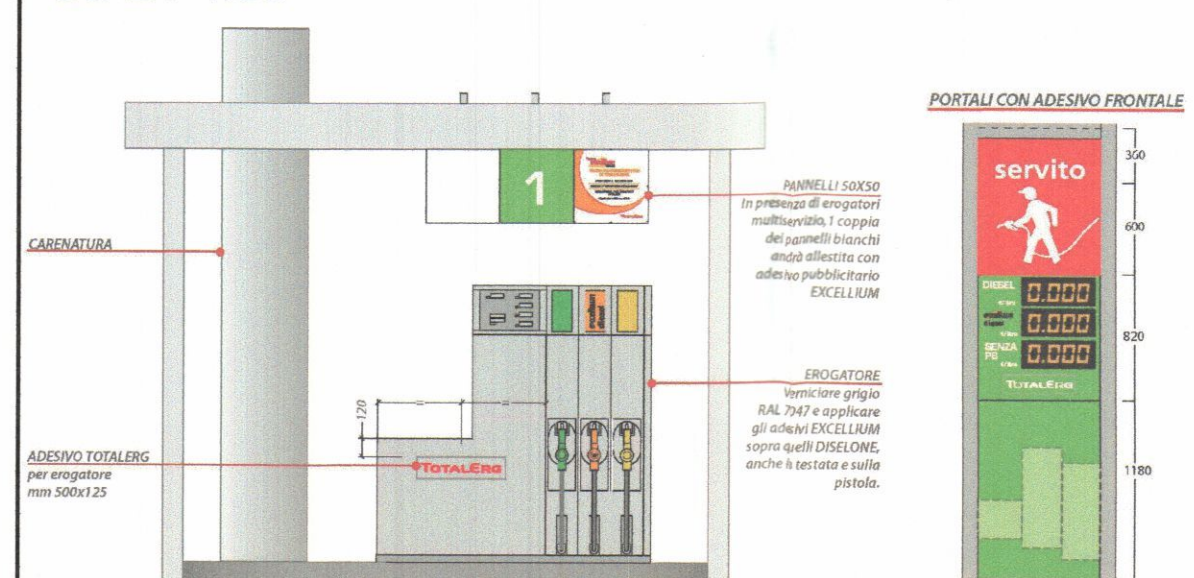

INSEGNA D'ESERCIZIO  
SCALA 1:100

INSEGNA LUMINOSA PER FASCIONI  
SCALA 1:50

