

LAVORO CAMBIO DI DESTINAZIONE
DA ABITAZIONE AD UFFICIO

COMMITTENTE

SIMONCINI MARIO

Geom. UGO FERRARINI
Studio Tecnico Professionale
Via Cavour, 11 Tel. 0585 - 73730
54033 CARRARA
C. F. FRR GUO 53P21 B832T
Part. IVA 00539890459

COMUNE DI
CARRARA
TAVOLA
UNICA

DATA 05/94 SCALA 1:100 AGG. COMM. PROG.


APPROVATO

COMUNE DI CARRARA
SETT. URBANISTICA

Approvato dal Sindaco alle condizioni
indicate nell'Autorizzazione Edilizia
n° del
elab. grafico di cui al protocollo gener.
n° del Tav. n°


STRALCIO CATASTALE

LO STATO DEI LUOGHI E' CONFORME ALLO STATO DELLA MAPPA

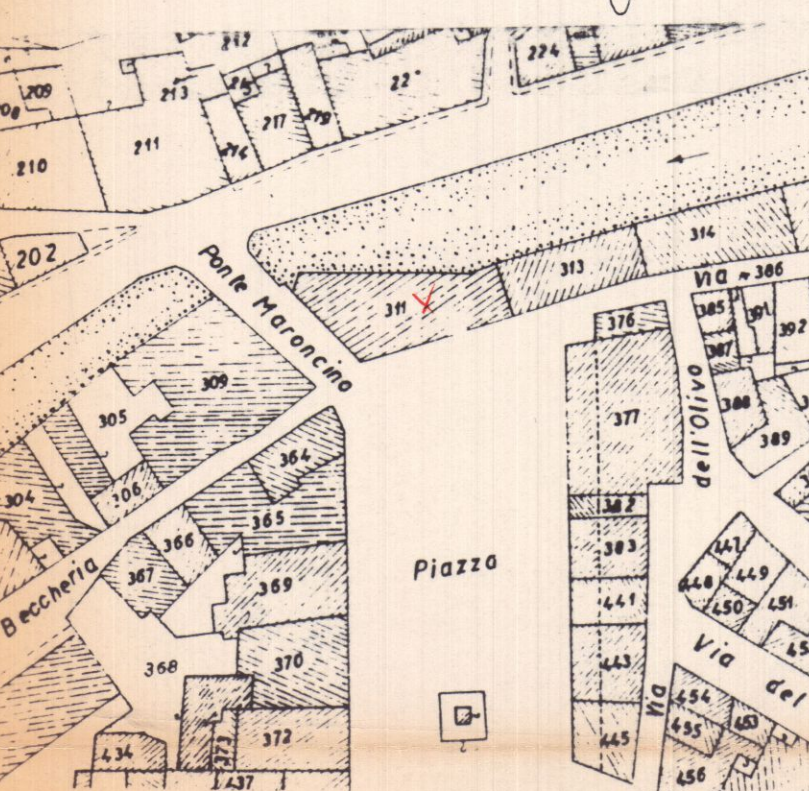

Fog. 40
MAPP. 341


STRALCIO AEROFOTOGRAMMETRICO

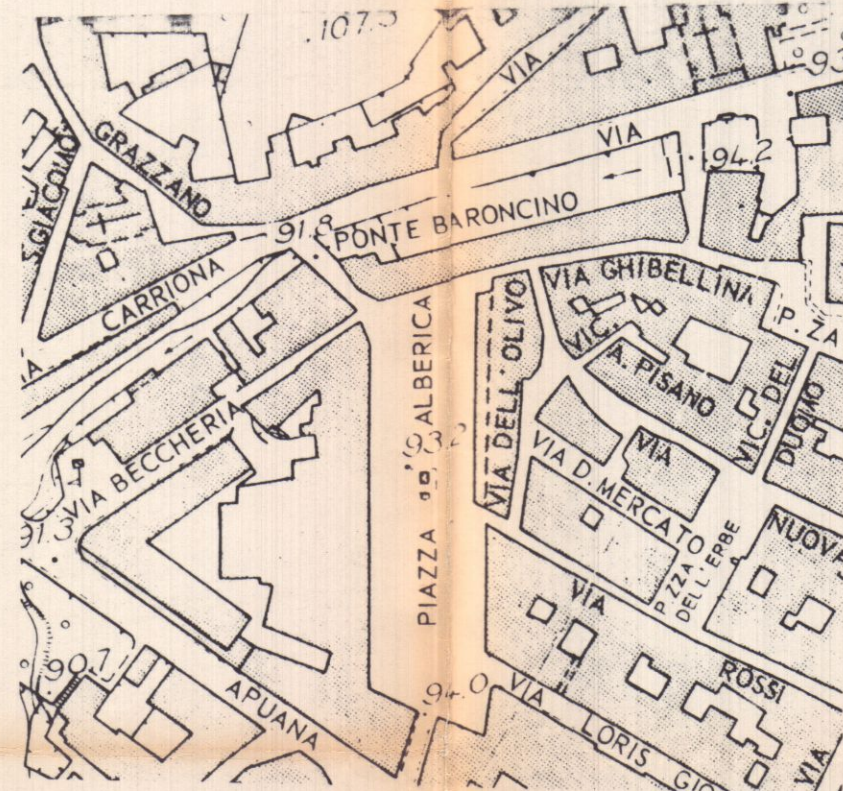


PIANTA STATO ATTUALE

PIANO SECONDO

TORRENTE CARRIONE

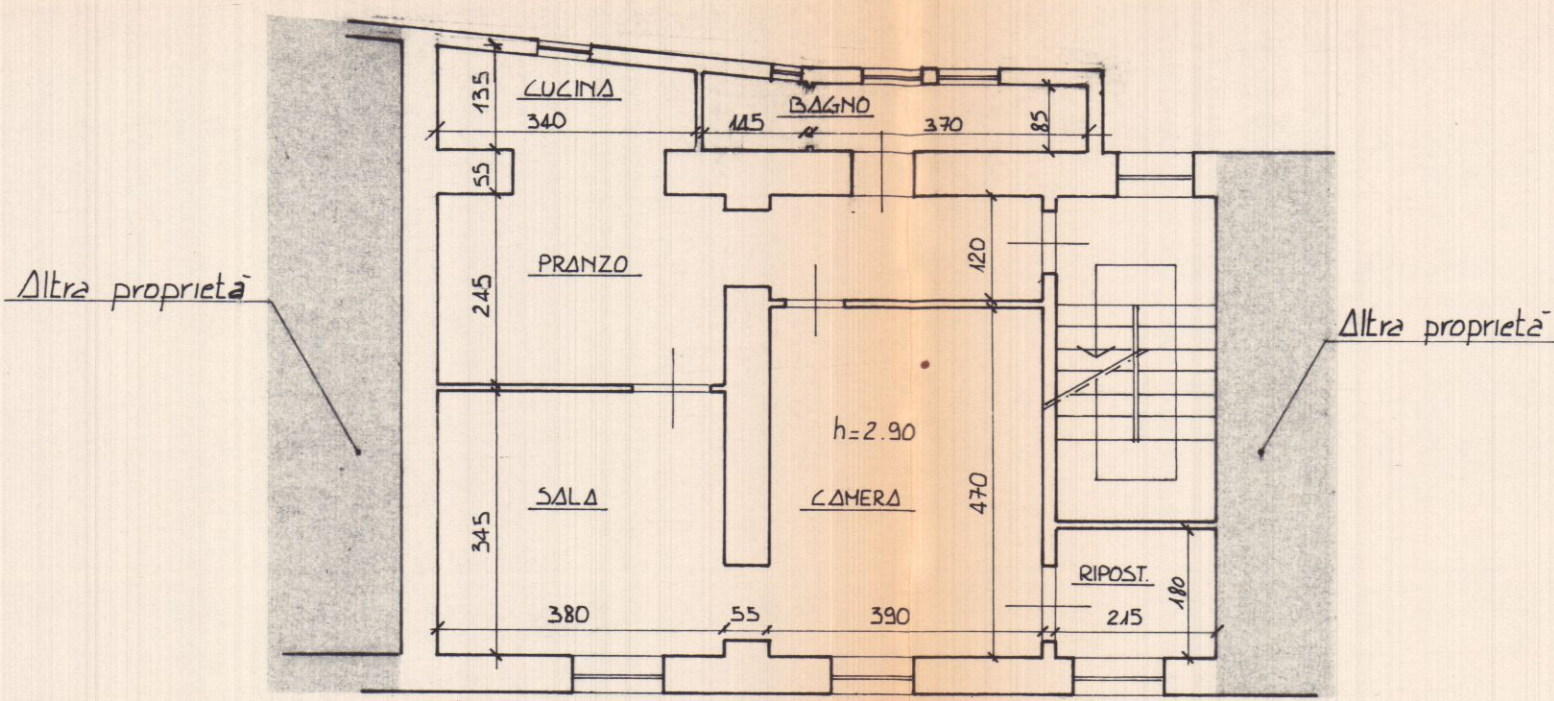


PIAZZA ALBERICA

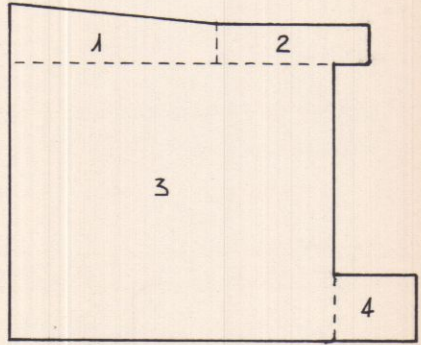

PIANTA STATO DI PROGETTO

PIANO SECONDO

TORRENTE CARRIONE

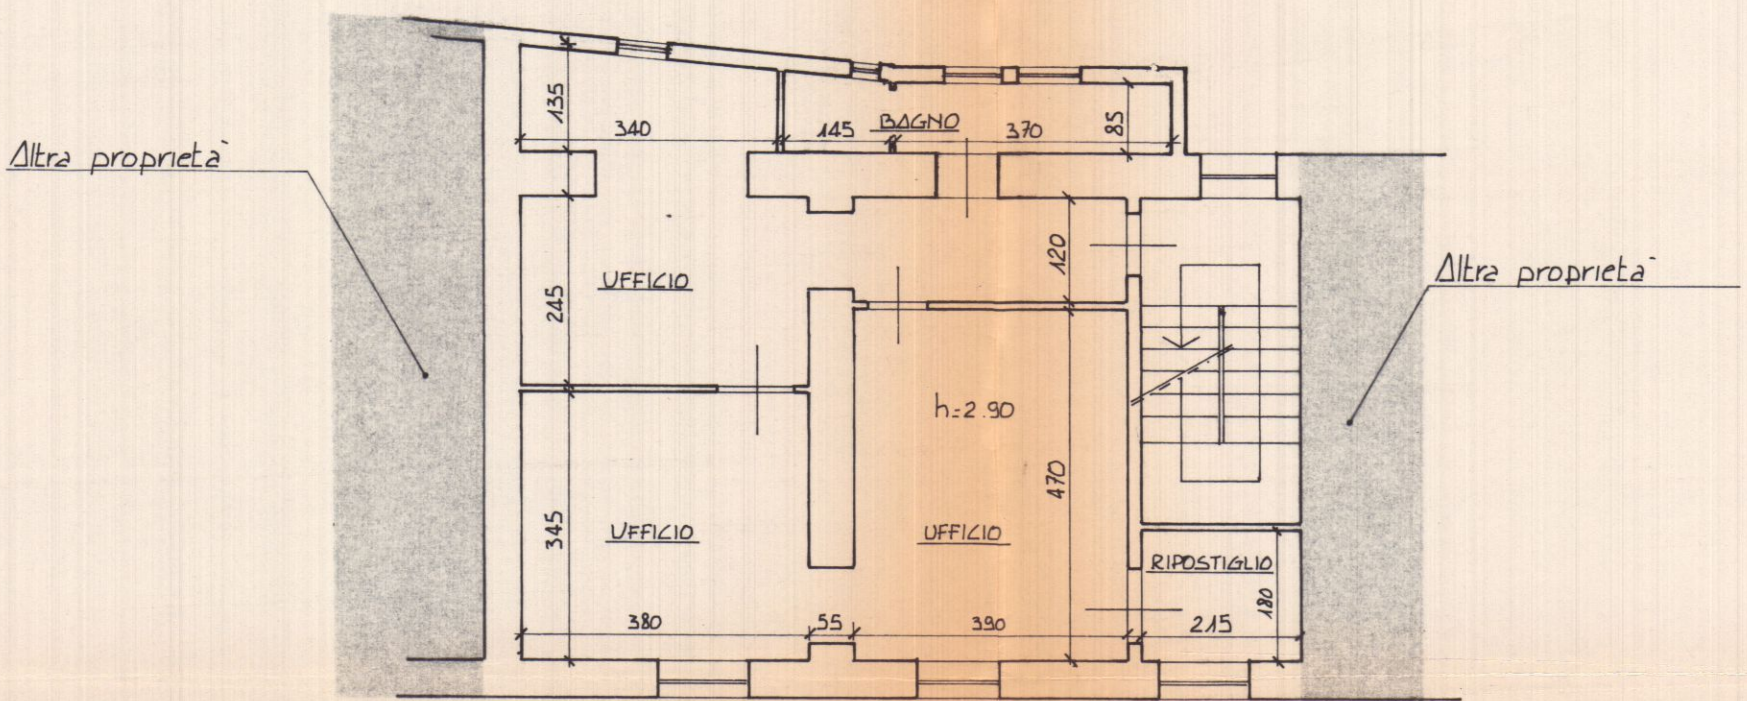

PIAZZA ALBERICA

SCHEMA SUP. E VOLUMI				
N	DIMENSIONI	SUP	H	VOLUME
1	(1.35+0.90):5.00	5.62	2.90	16.29
2	3.90x1.05	4.09	2.90	11.86
3	8.45x7.10	60.00	2.90	174.00
4	2.20x2.45	5.39	2.90	15.63
TOTALE		75.10		217.78

SUPERFICIE ATTUALE = SUPERFICIE DI PROGETTO = 75.10 mq
VOLUME ATTUALE = VOLUME DI PROGETTO = 217.78 mc