

TOTALERG

TotaleErg S.p.A. Via V. Brancati 60, 00144 Roma tel. 06/500924 fax 06/5017916 p.iva 00051570893

SIGLA IMPIANTO		UBICAZIONE			
MS/011		COMUNE DI CARRARA LOC. BAUDONE			
DATA		S.S. 1 "AURELIA" Km. 387+470			
Gennaio 2011		PROGETTO			
SCALA		RISTRUTTURAZIONE E AMPLIAMENTO DI			
1:50		IMPIANTO DI DISTRIBUZIONE CARBURANTI			
ESEGUITO DA :		TAVOLA		08	
CONTROLLATO DA :		STATO DI PROGETTO			
APPROVATO DA :		PIANTA, SEZIONI E PROSPETTI DEL FABBRICATO			
DISEGNO:		PROGETTISTA: Arch. Fabio Ramelli – Viale Talenti 63, Firenze			
MS011ottobre_fabbricato.dwg		Tel./Fax 055–30.14.95 info@fabioramelli.it			
NUM.	MODIFICHE		DISEGNO	DATA	APPROVATO
1	INDIVIDUAZIONE FASCIA DI RISPETTO STRADALE			Maggio 2011	
2	MODIFICHE A SEGUITO PARERE V.V.F. E CONFERENZA DEI SERVIZI DEL 21.09.2011			Ottobre 2011	

LA PROPRIETA'


TOTALERG spa




COMUNE DI CARRARA
U.O. Sportello Unico alle Imprese
APPROVATO

Autorizzazione Unica n° 11 del 19/06/12
(in conformità DPR 440/00)


PIANTA DEL FABBRICATO
Scala 1:50

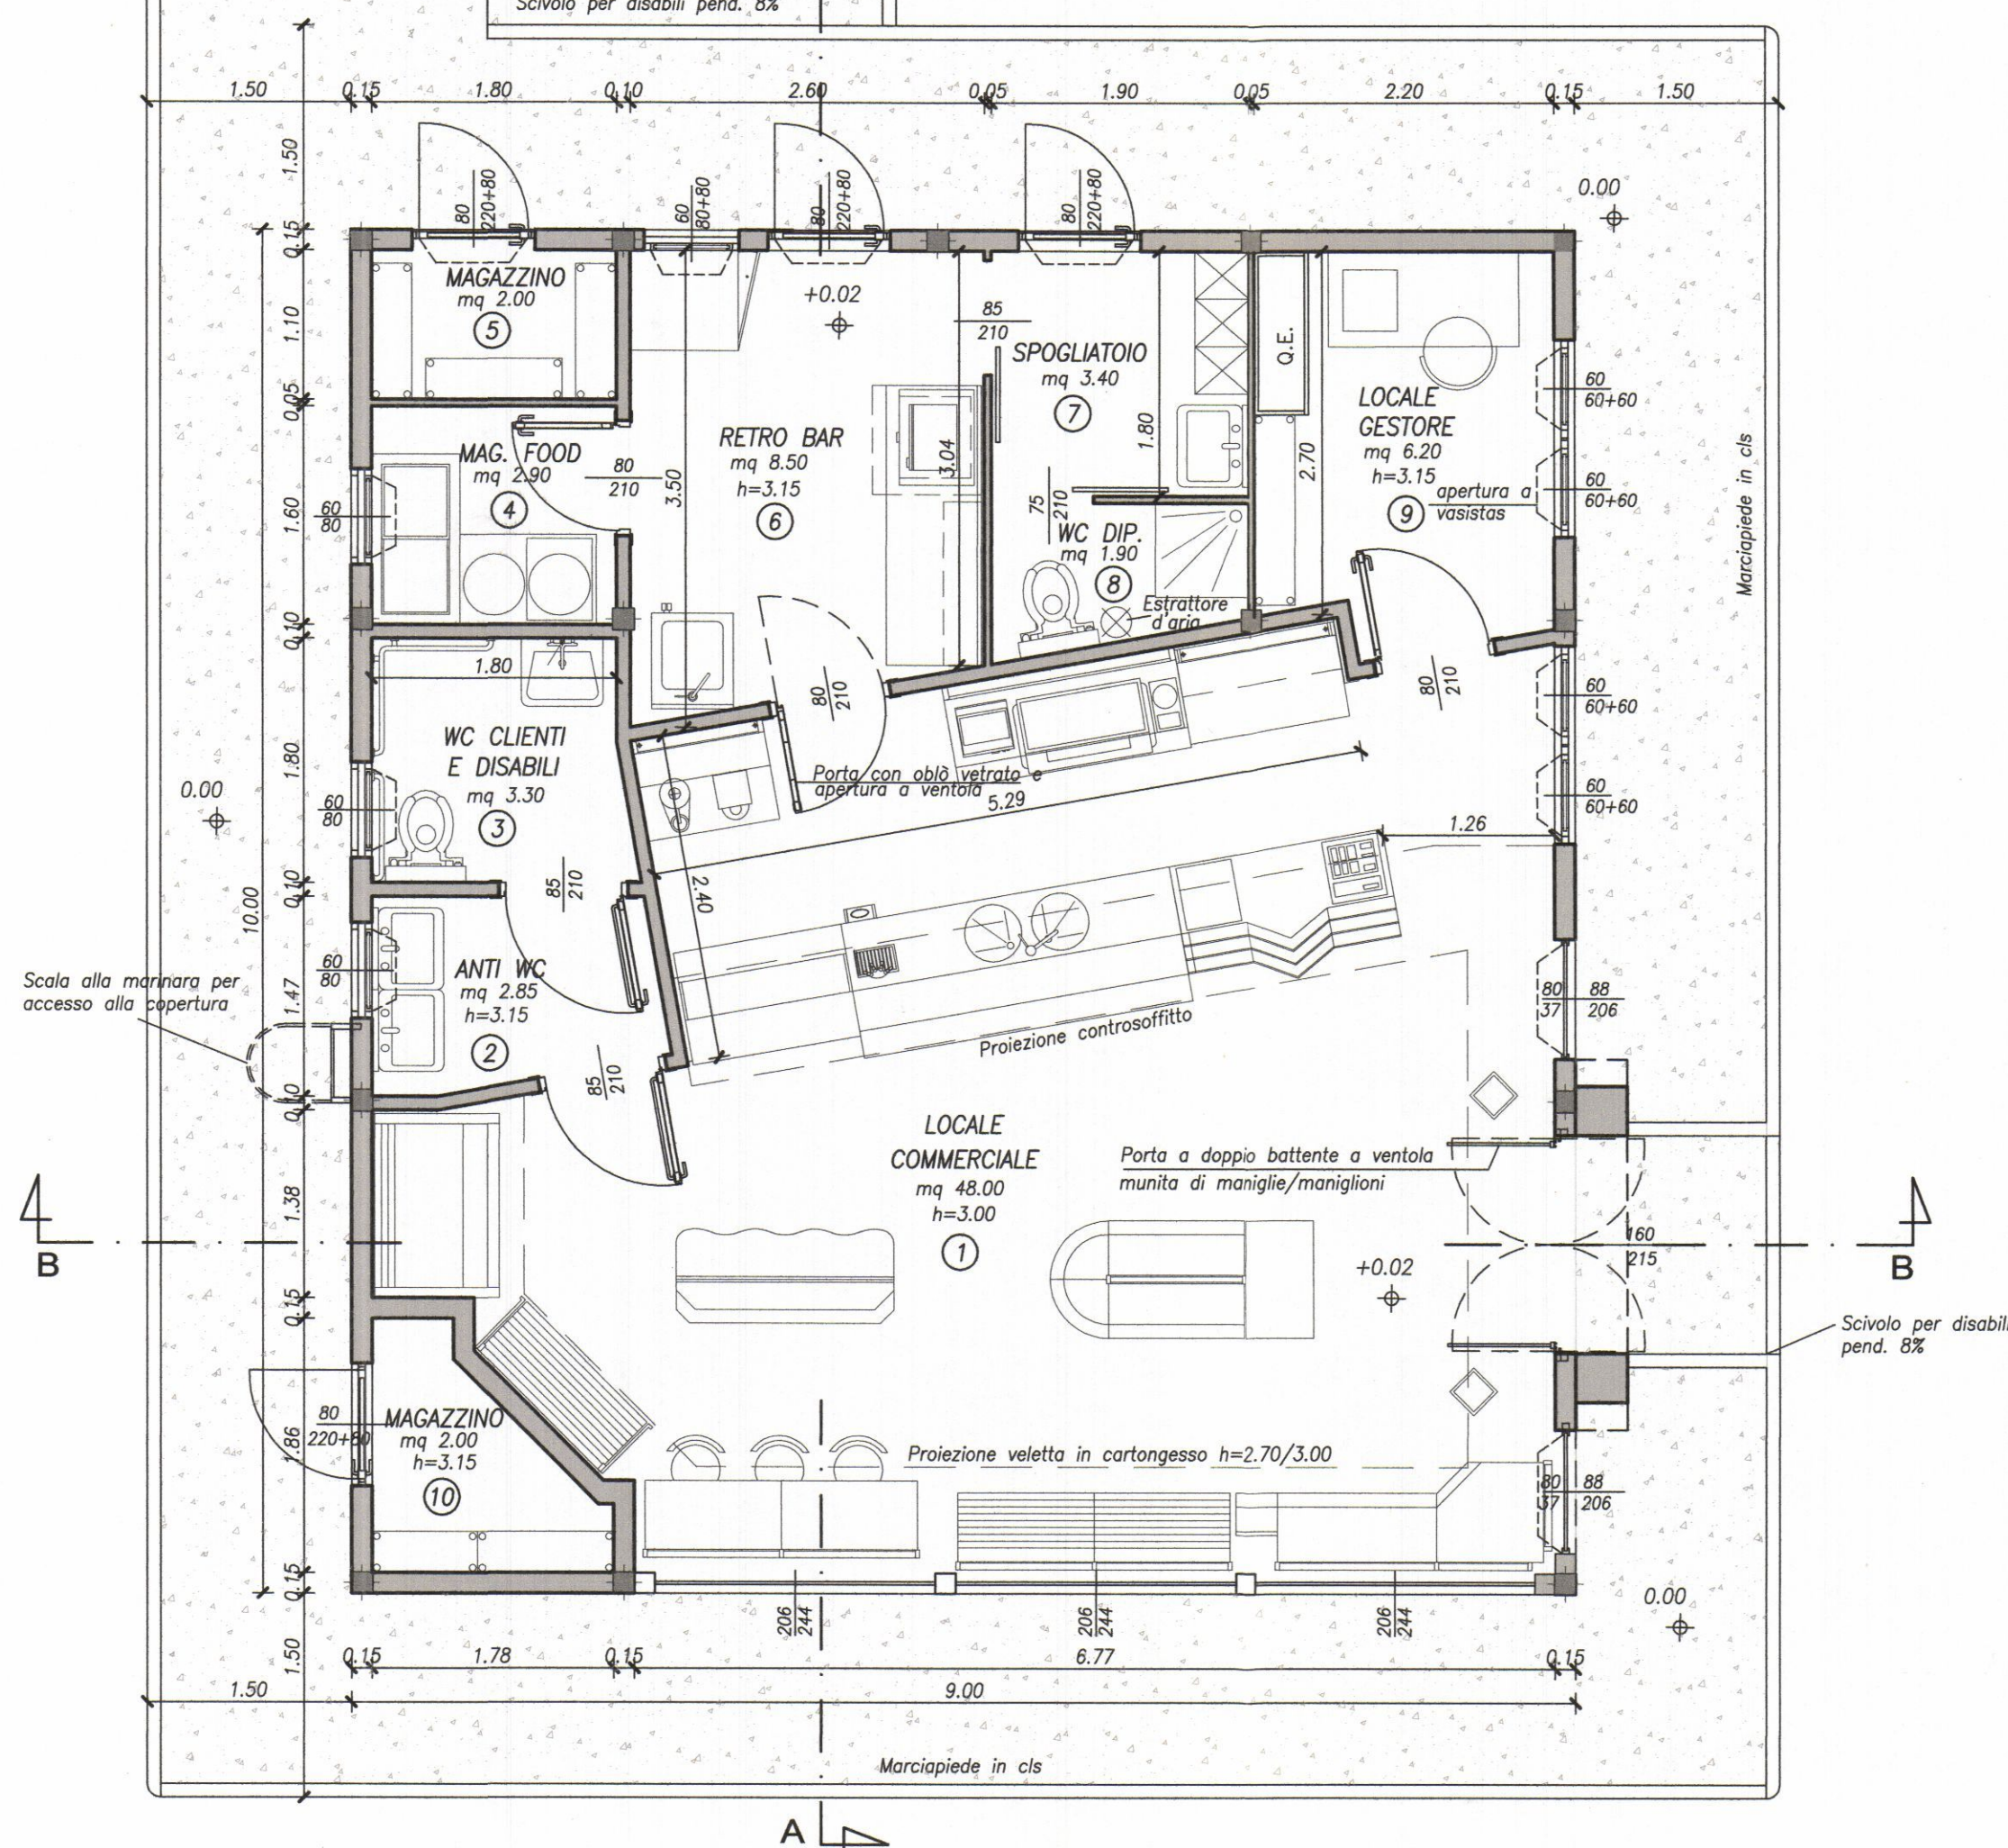


PROSPETTI DEL FABBRICATO
Scala 1:50

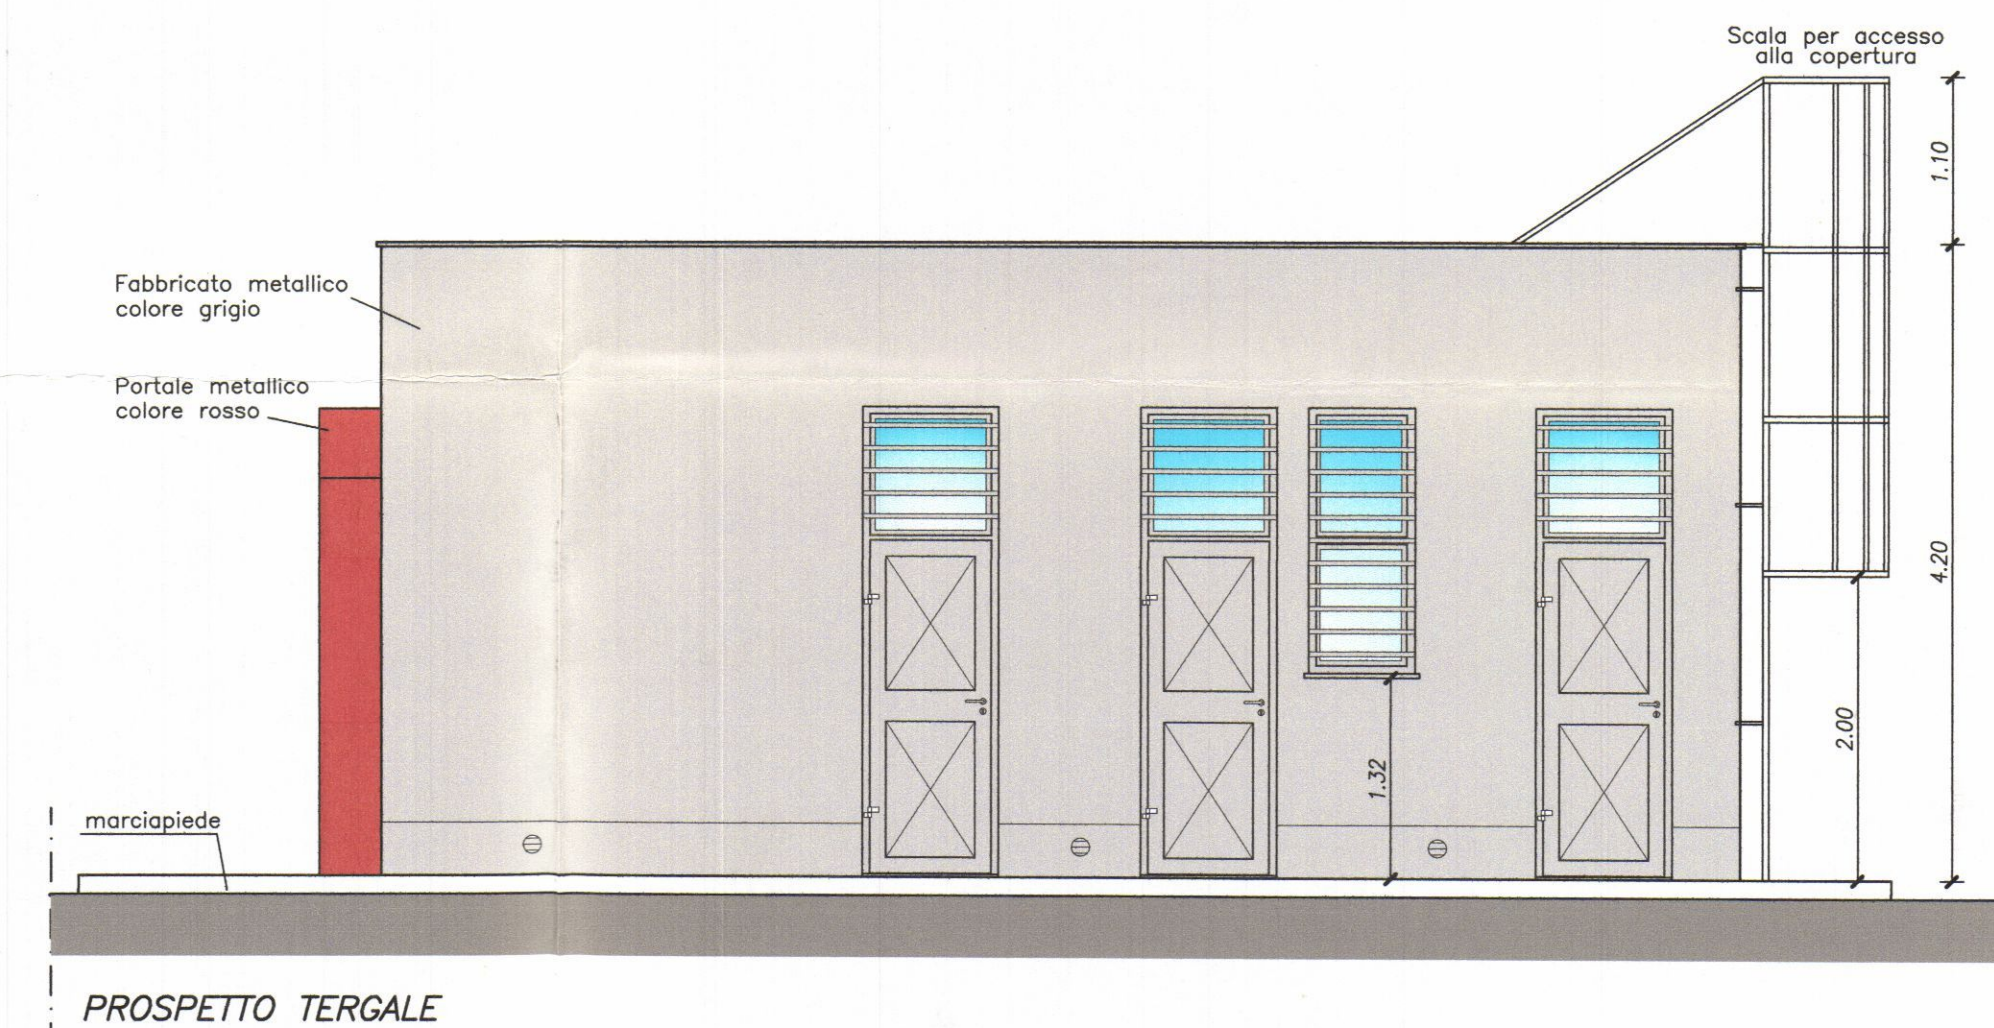

SEZIONE B-B

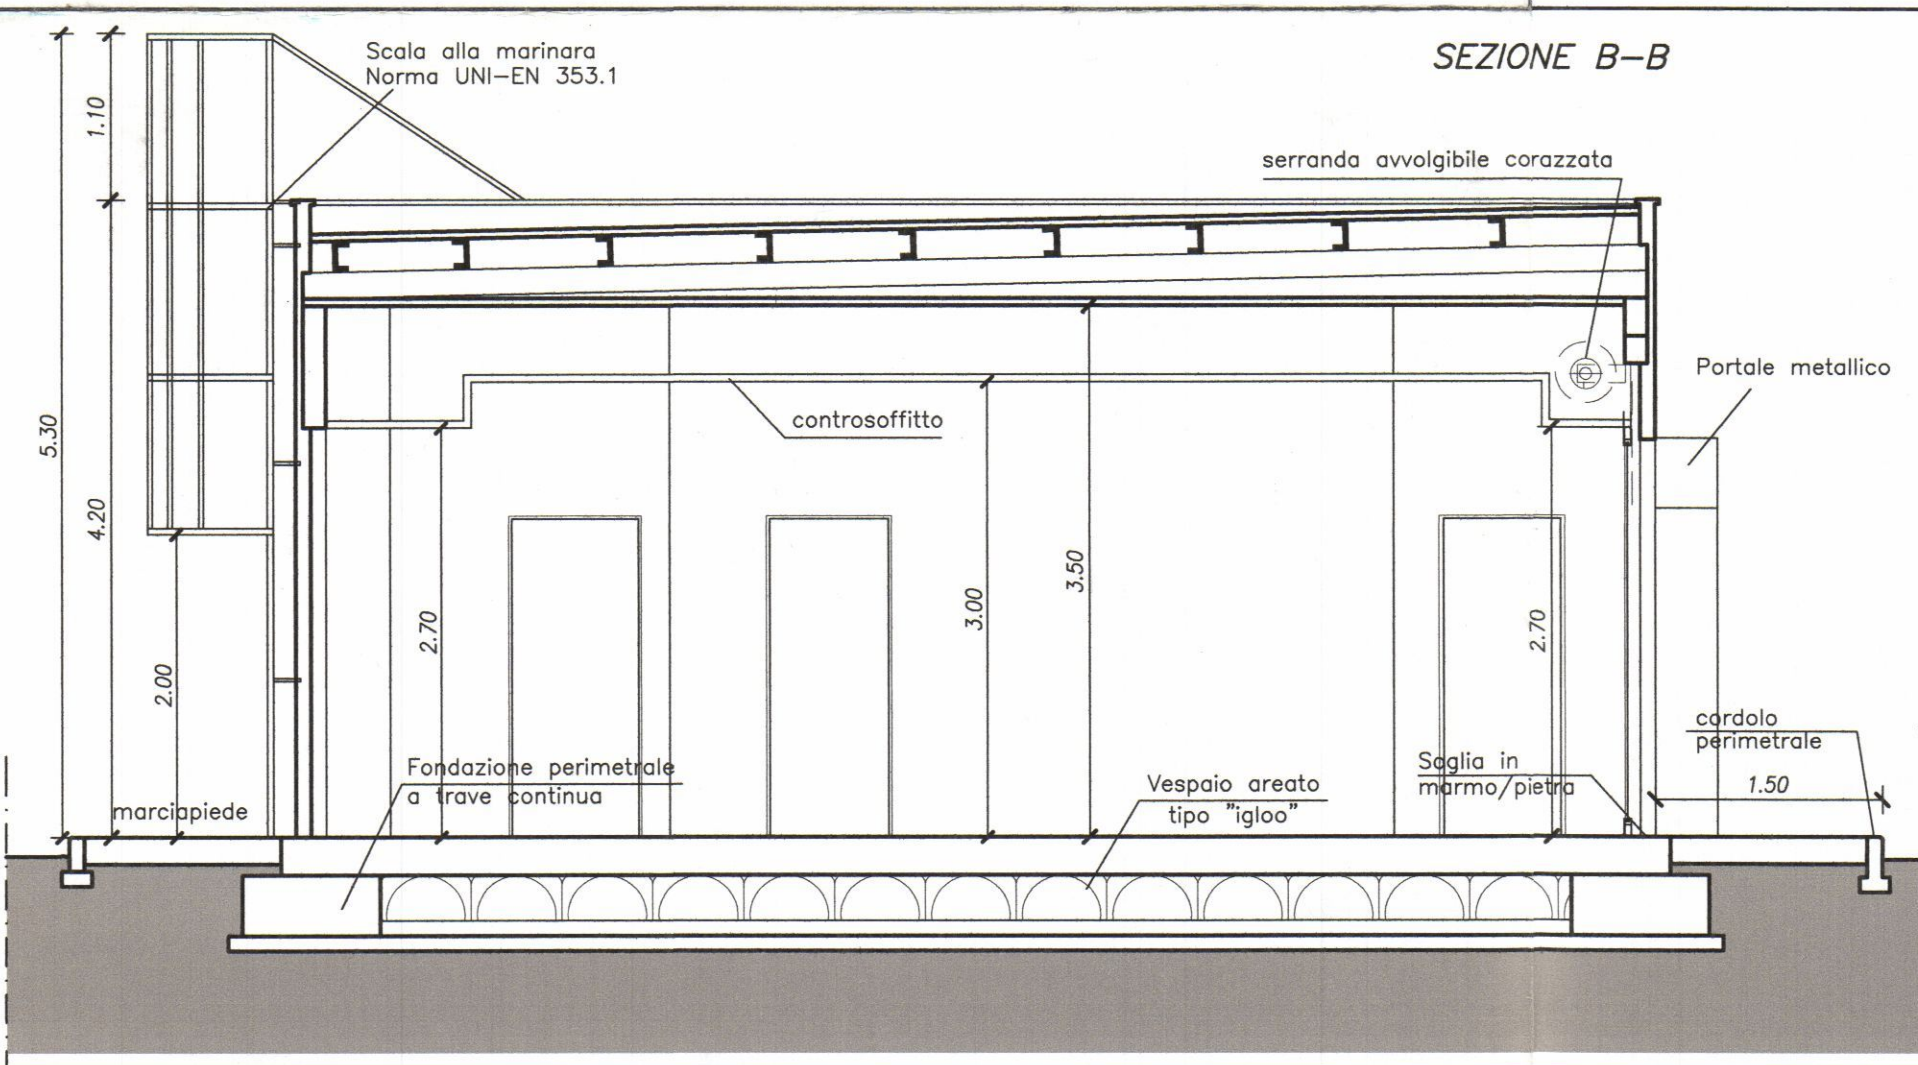

SEZIONE A-A

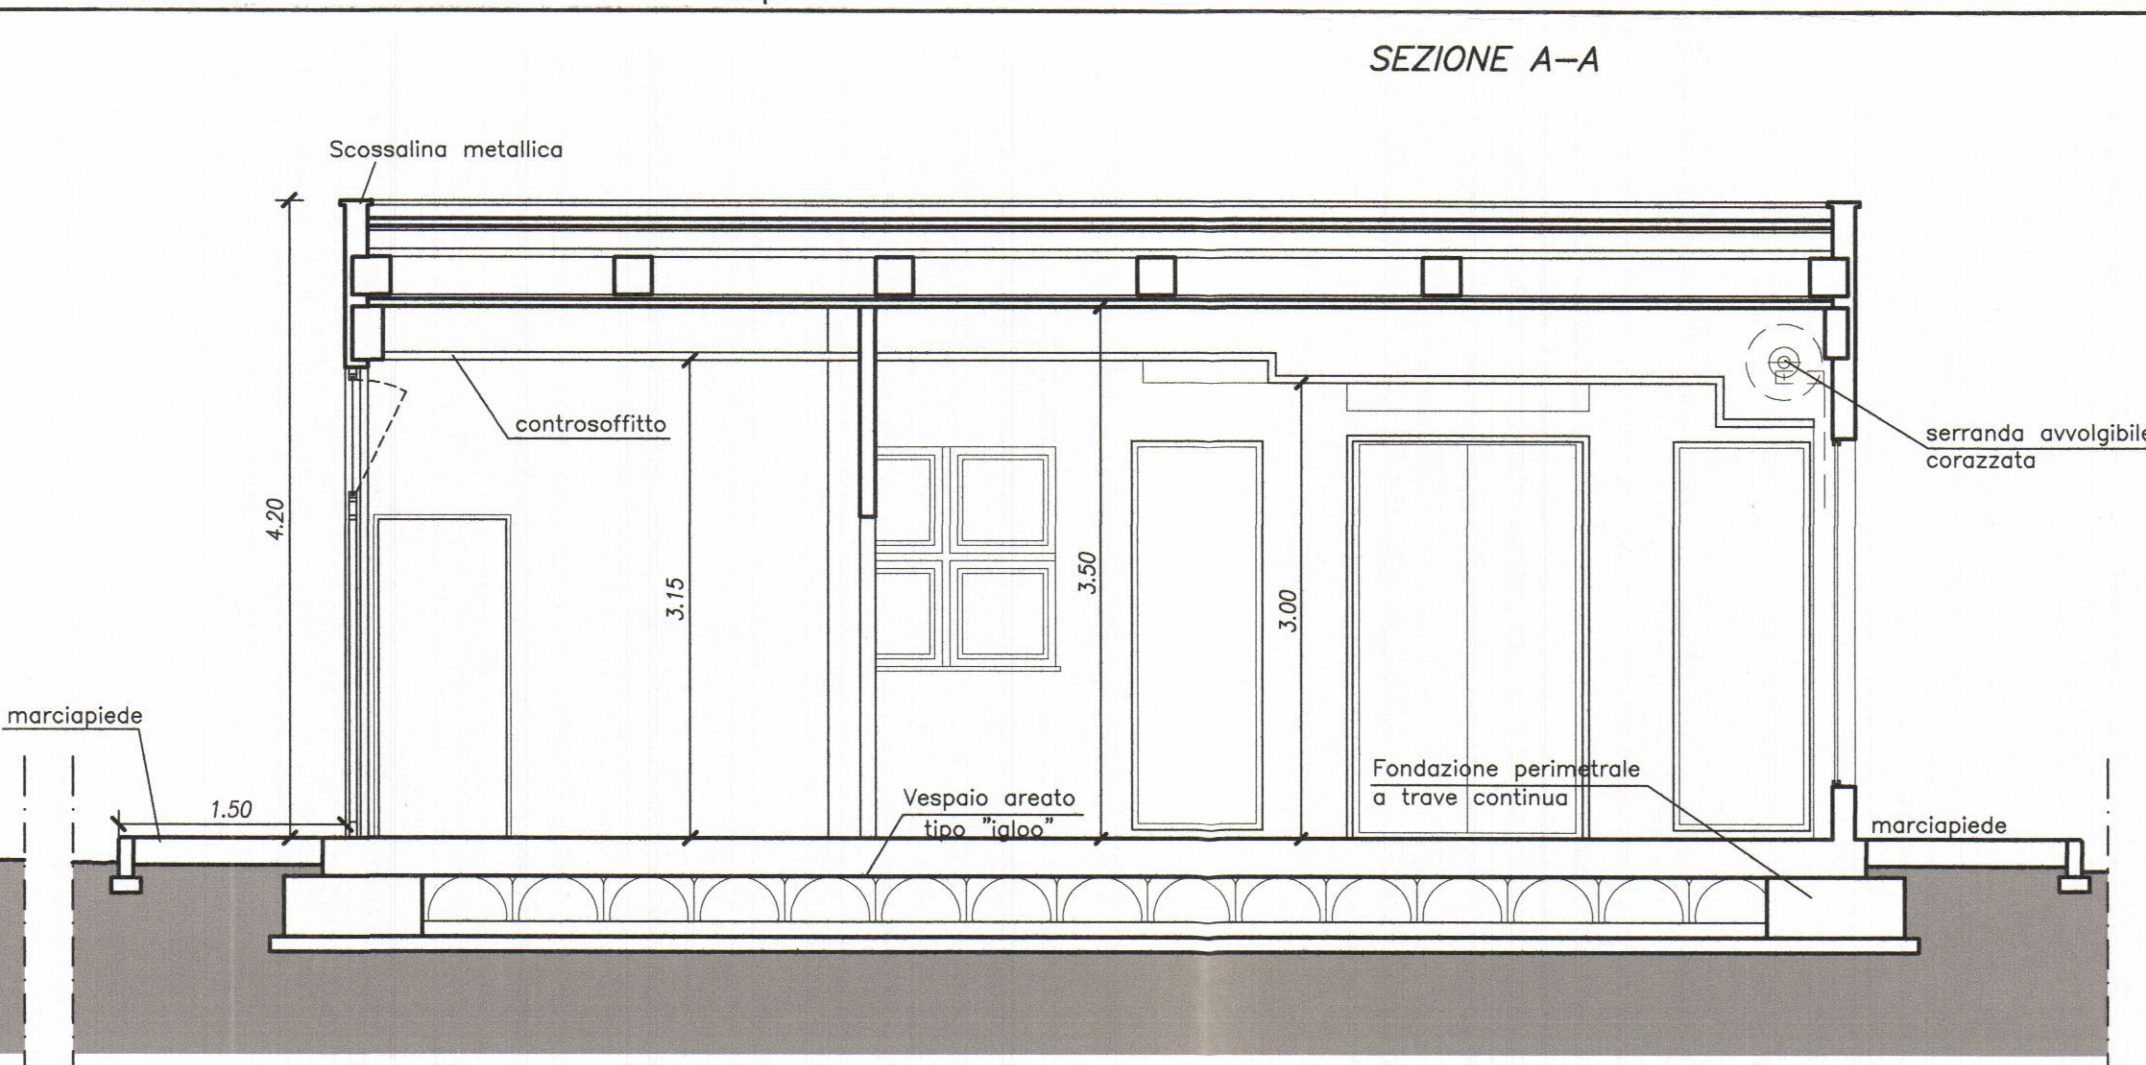


CALCOLO DELLE SUPERFICI E DEL RAPPORTO AERO-ILLUMINANTE

N.	LOCALE	SUPERF. mq.	H ml.	VOLUME mc.	DIM.FIN. (*) ml.	SUP.FIN. mq.	RAPP. AERO-ILLUMINANTE SUP. FIN. > 1/8 SUP. LOCALE	VERIFICA (note)	PORTE EST. ml.	PORTE INT. ml.
1	LOCALE COMM.	48.00	2.70/3.00	136.05	n° 3 2.06x2.44 n° 2 0.88x2.06 n° 2 0.80x0.37 n° 4 0.60x0.60	20.74	20.74 > 6.00 (=48.00/8)	SI	1.60x2.15	n° 2 0.80x2.10 0.85x2.10
2	ANTI WC	2.85	3.15	8.97	0.60x0.80	0.48	0.48 > 0.36 (= 2.85/8)	SI	-	n° 2 0.85x2.10
3	WC CLIENTI E DIS.	3.30	3.15	10.38	0.60x0.80	0.48	0.48 > 0.41 (= 3.30/8)	SI	-	0.85x2.10
4	MAG. FOOD	2.90	3.15	9.13	0.60x0.80	0.48	0.48 > 0.36 (= 2.90/8)	SI	-	0.75x2.10
5	MAGAZZINO	2.00	3.15	6.30	0.80x0.80	0.64	0.64 > 0.25 (= 2.00/8)	SI	0.80x2.20	-
6	RETRO BAR	8.50	3.15	26.77	n° 2 0.60x0.80 0.80x0.80	1.60	1.60 > 1.06 (=8.50/8)	SI	0.80x2.20	n° 2 0.80x2.10 0.85x2.10
7	SPOGLIATOIO	3.40	3.15	10.71	0.80x0.80	0.64	0.64 > 0.42 (=3.40/8)	SI	0.80x2.20	0.75x2.10 0.85x2.10
8	WC DIP.	1.90	3.15	5.98	-	-	-	(1)	-	0.70x2.10
9	LOCALE GESTORE	6.20	3.15	19.53	n° 4 0.60x0.60	1.44	1.44 > 0.77 (=6.20/8)	SI	-	0.80x2.10
10	MAGAZZINO	2.00	3.15	6.30	0.80x0.80	0.64	0.64 > 0.25 (= 2.00/8)	SI	0.80x2.20	-
	TOTALE S.U.	81.05								

NOTE (1) E' previsto un estrattore di aspirazione forzata di 2 ricambi d'aria in 5' ad ogni uso. (*) Viene indicata la misura lorda dell'infisso

PROSPETTO LATO MONTE

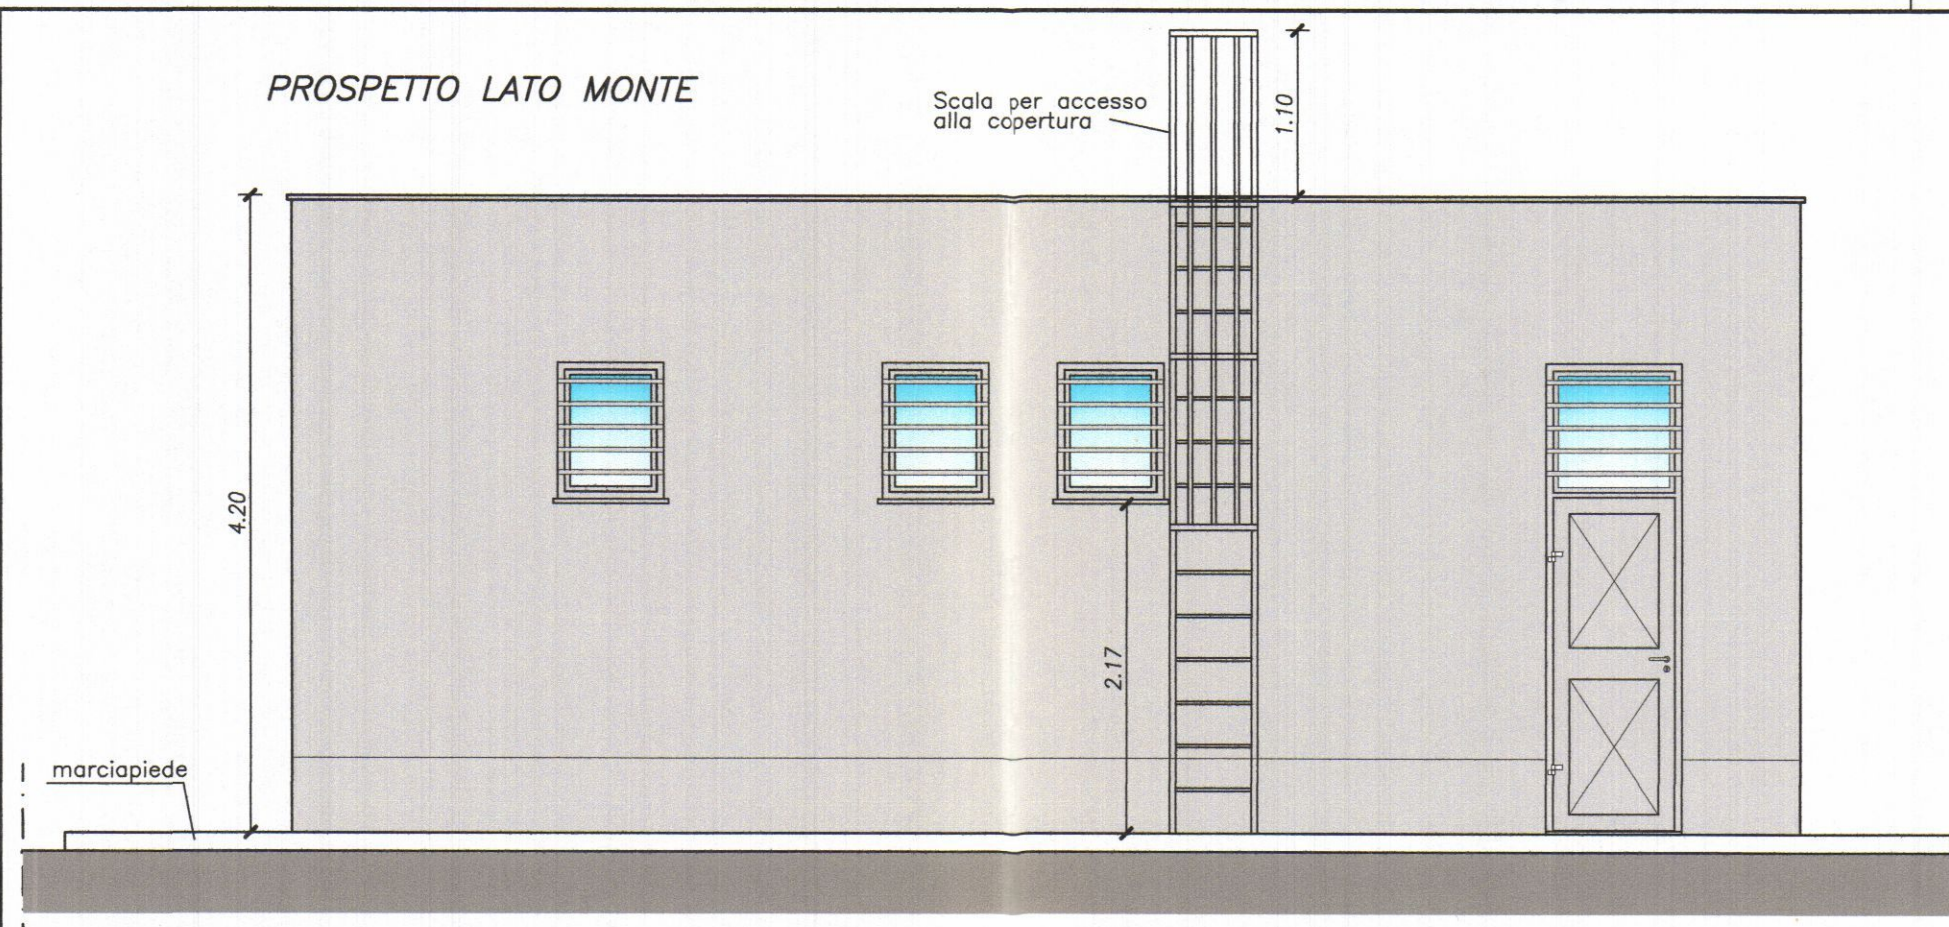

PROSPETTO LATO STRADA

