
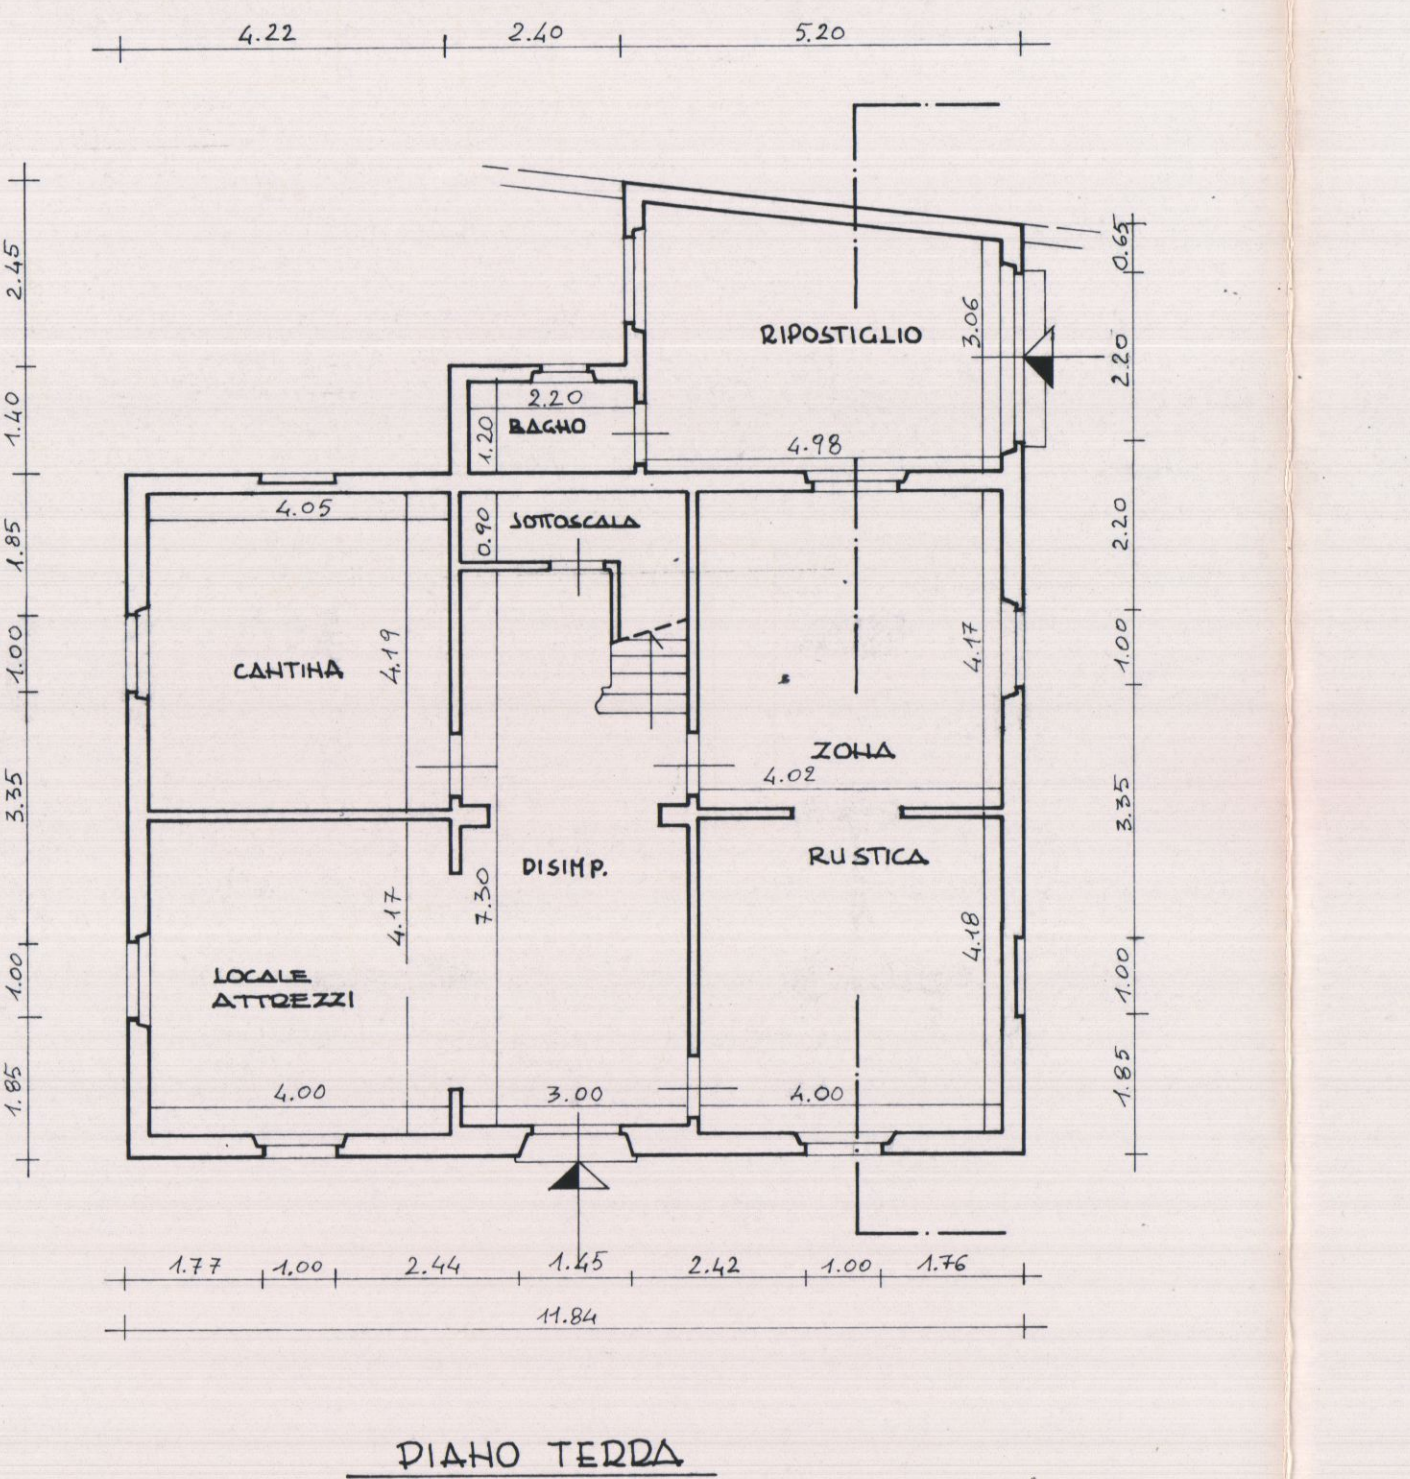
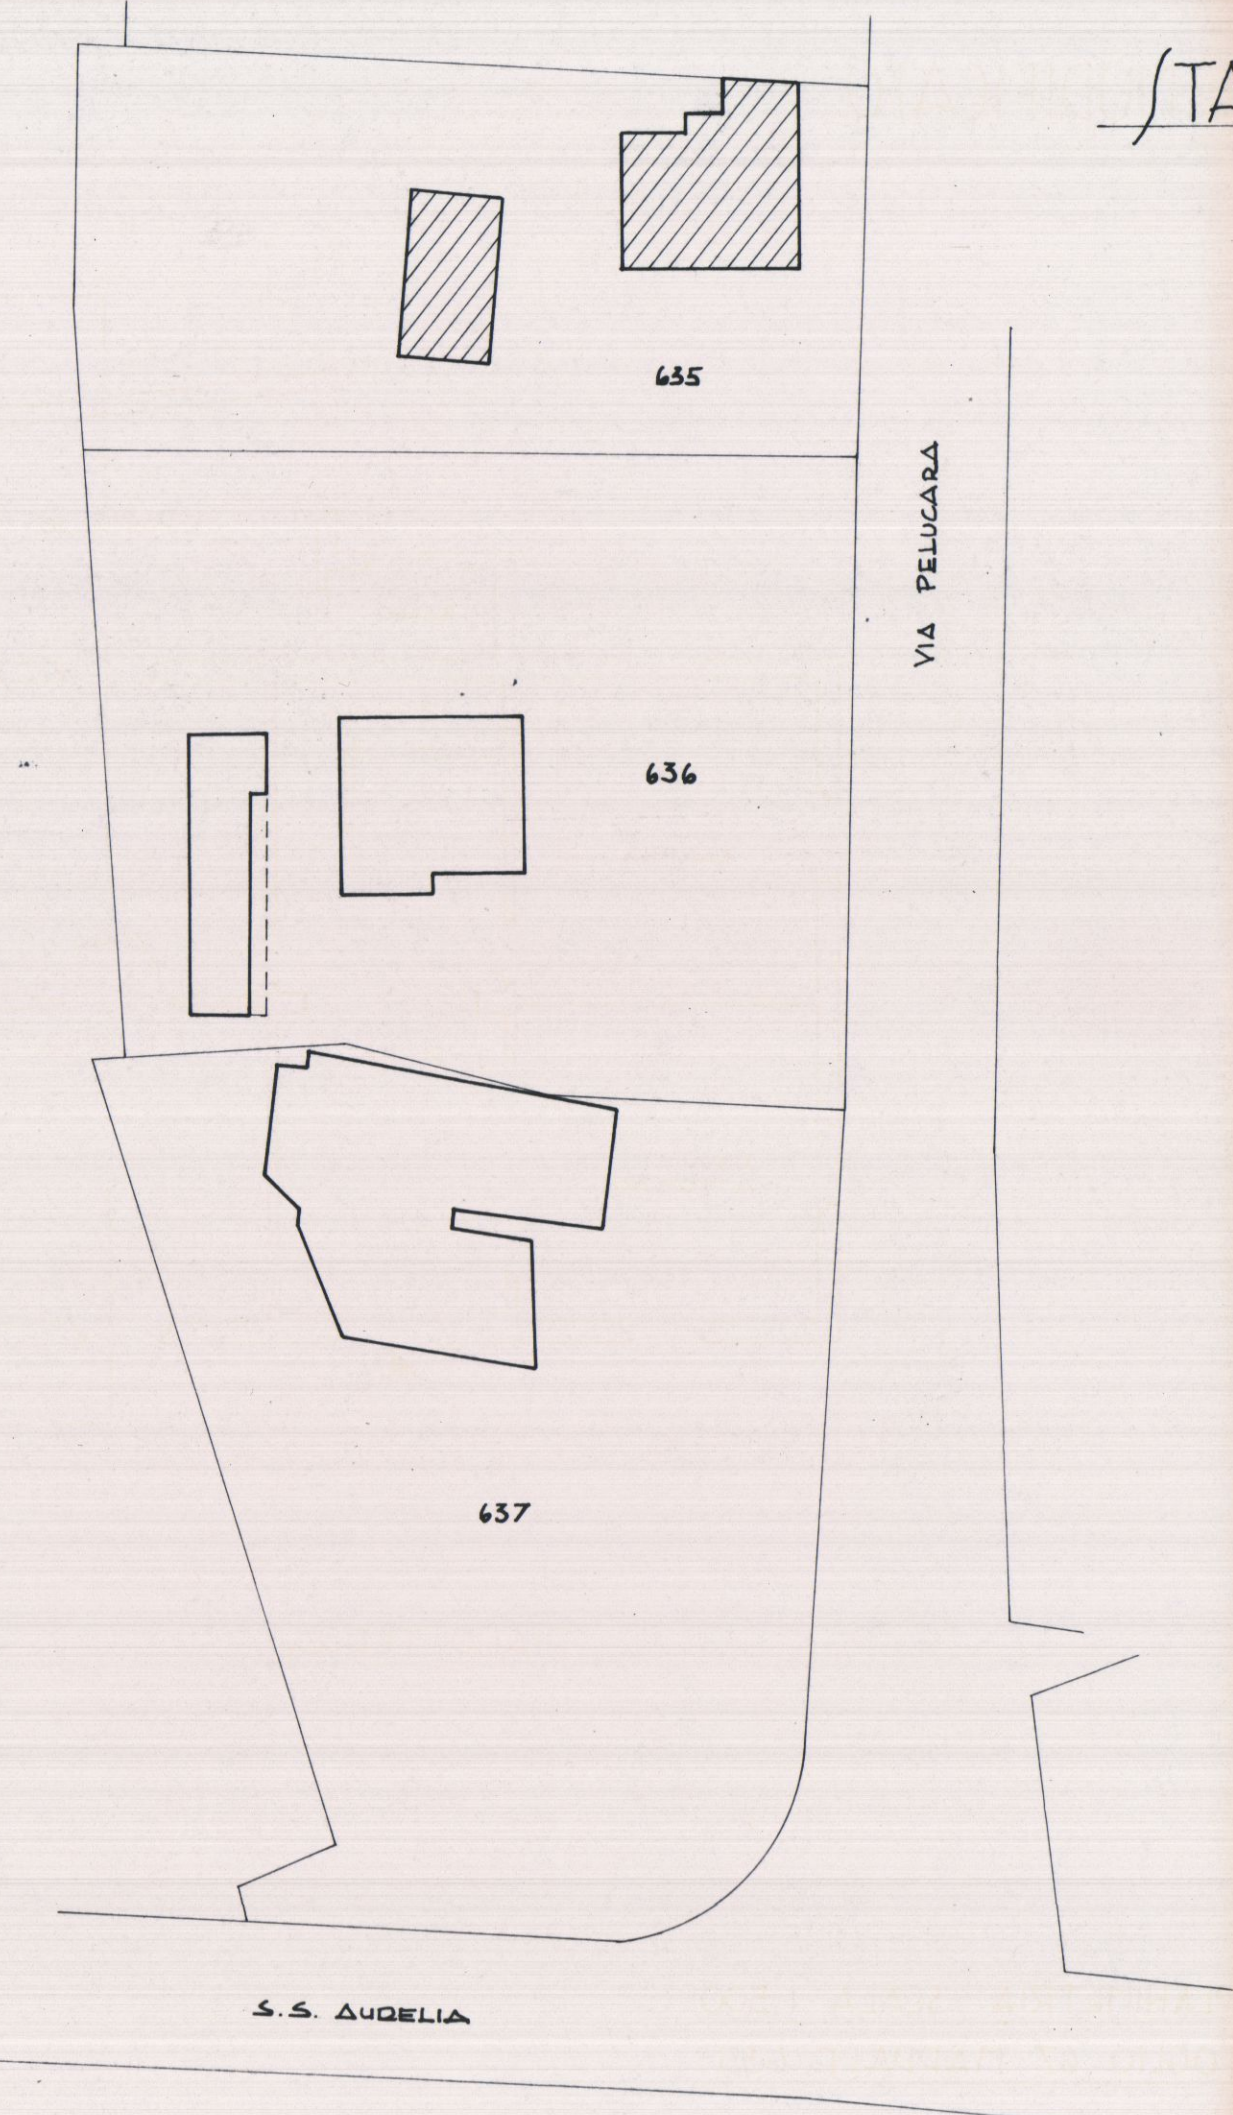


APPROVATO


AZIENDA USL N. 1 DI MASSA E CARRARA
 U.O. DI GINECINE PUBBLICA
 Al sensi dell'art. 220 del T. U. L. 11.7.78
 si esprime **PARERE FAVOREVOLE**
 26 MAG. 1998
 per l'approvazione del presente
 progetto. Il Funzionario *M. B. O.*

ATO MODIFICATO


IMETRIA SCALA 1:500
NO 67 MADDALE 635

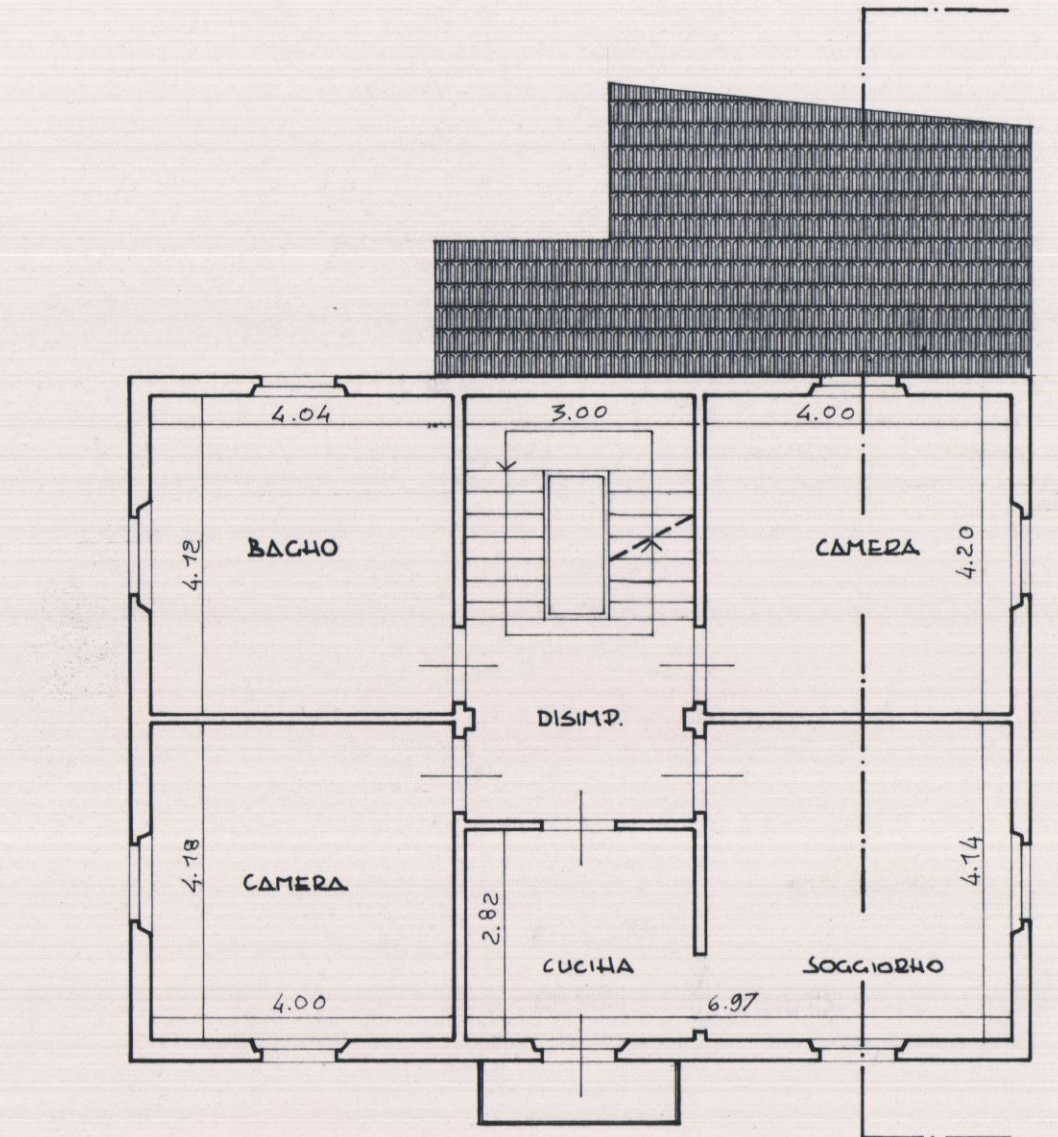


DIANO PRIMO

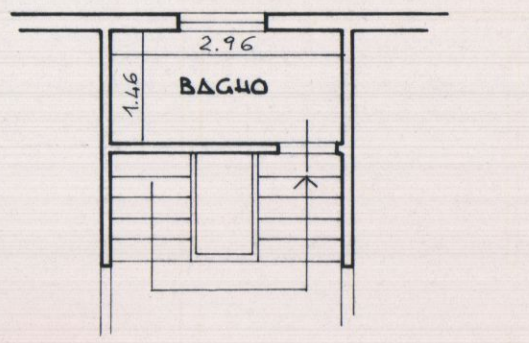


PIANO SECONDO

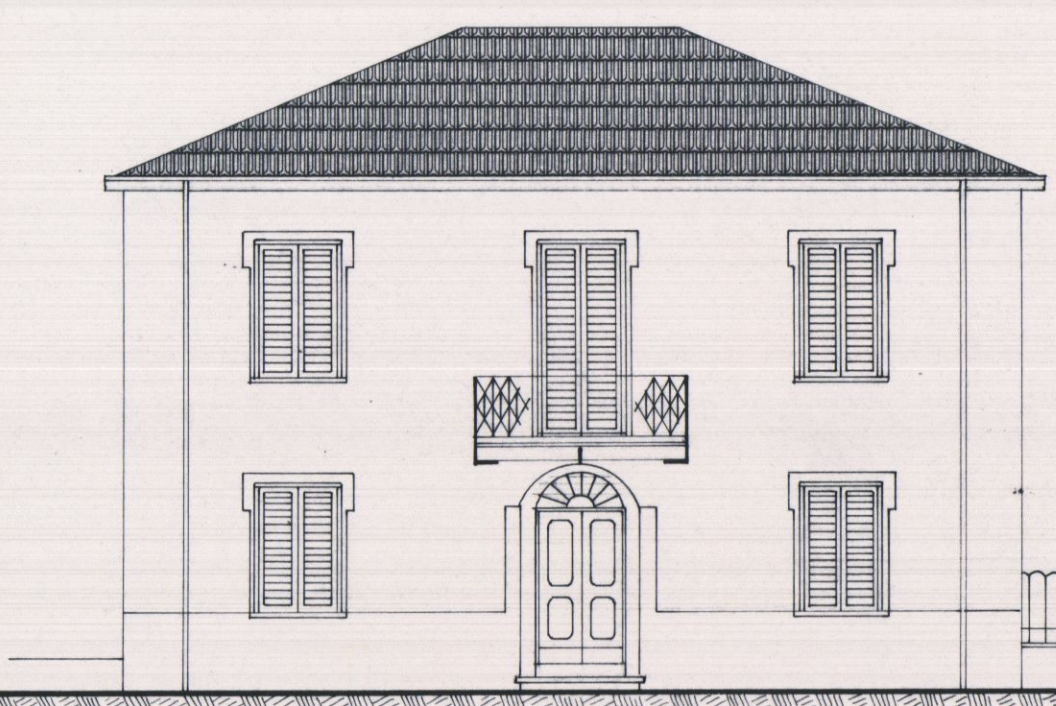




PROSPETTO SUD

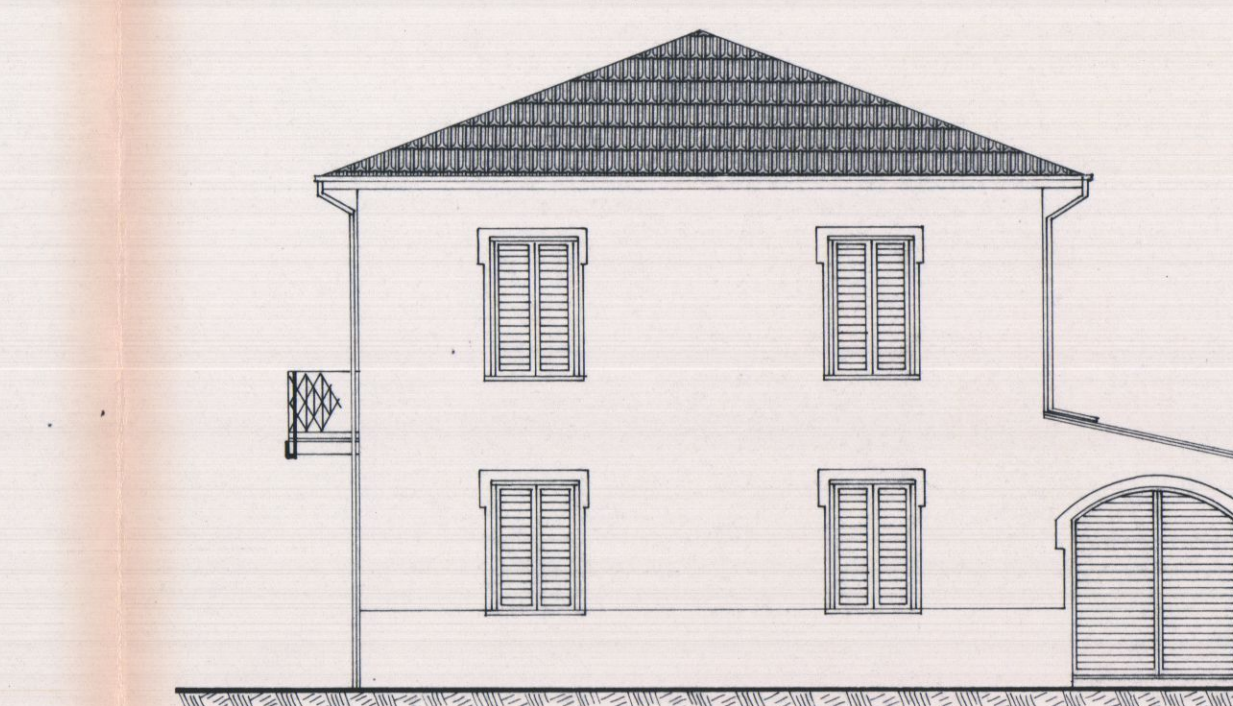


DROSDETTO

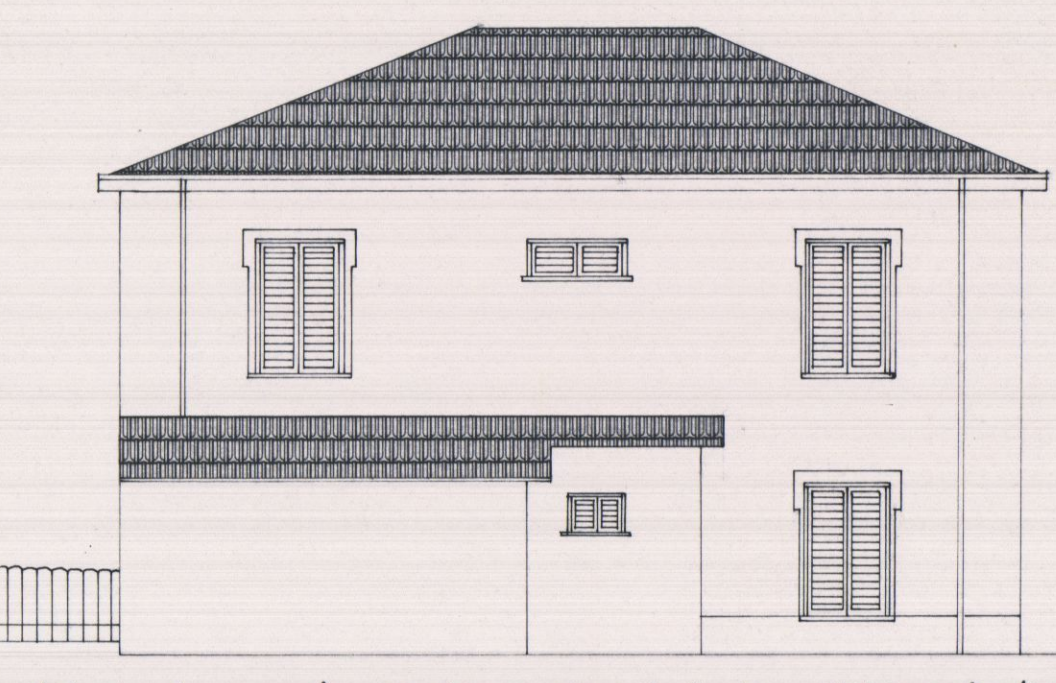


PROSPETTO HORD

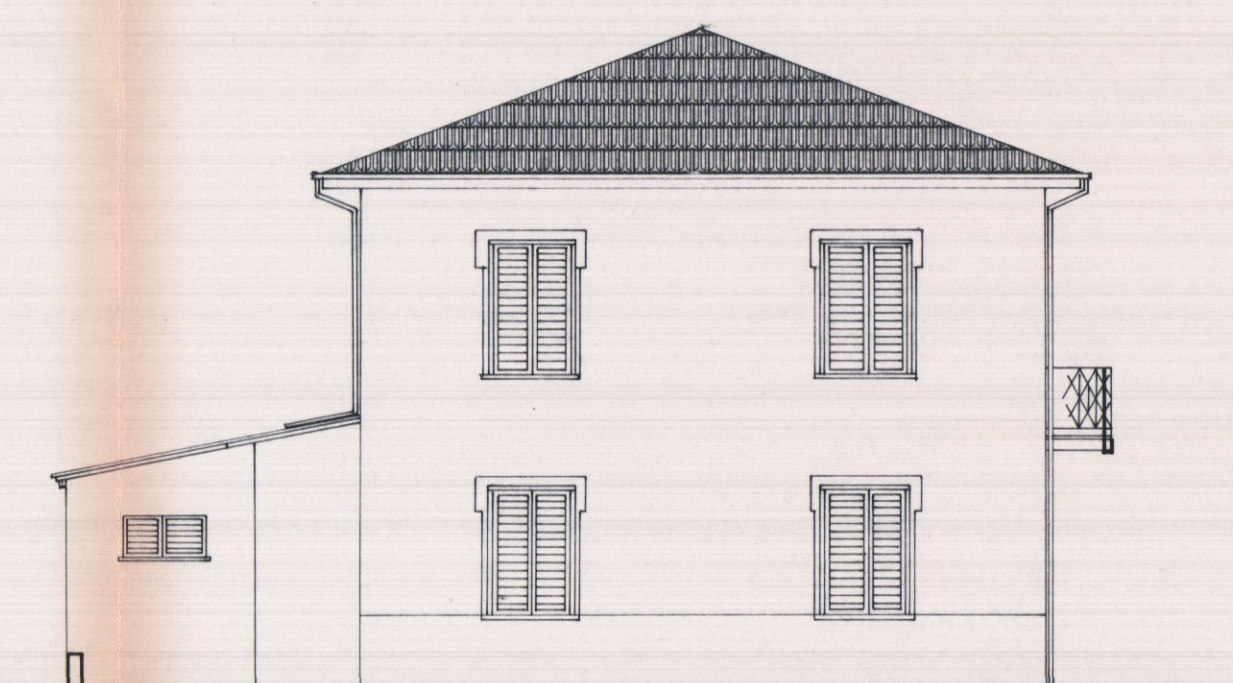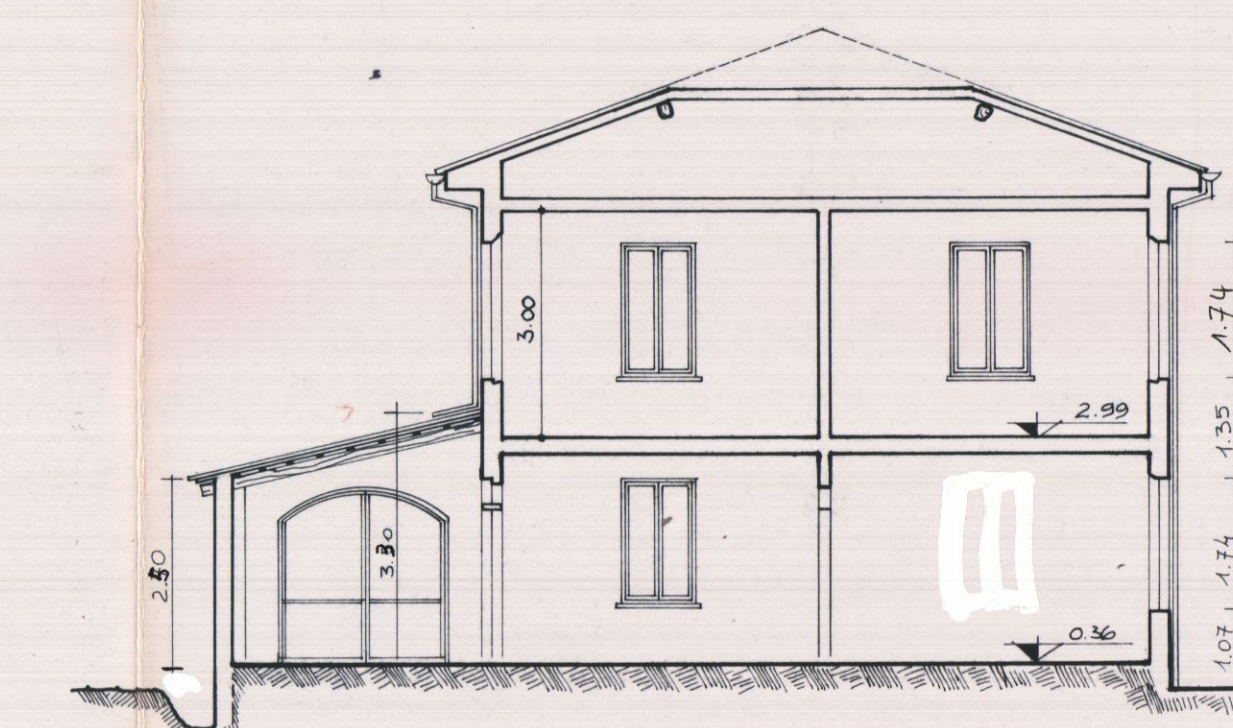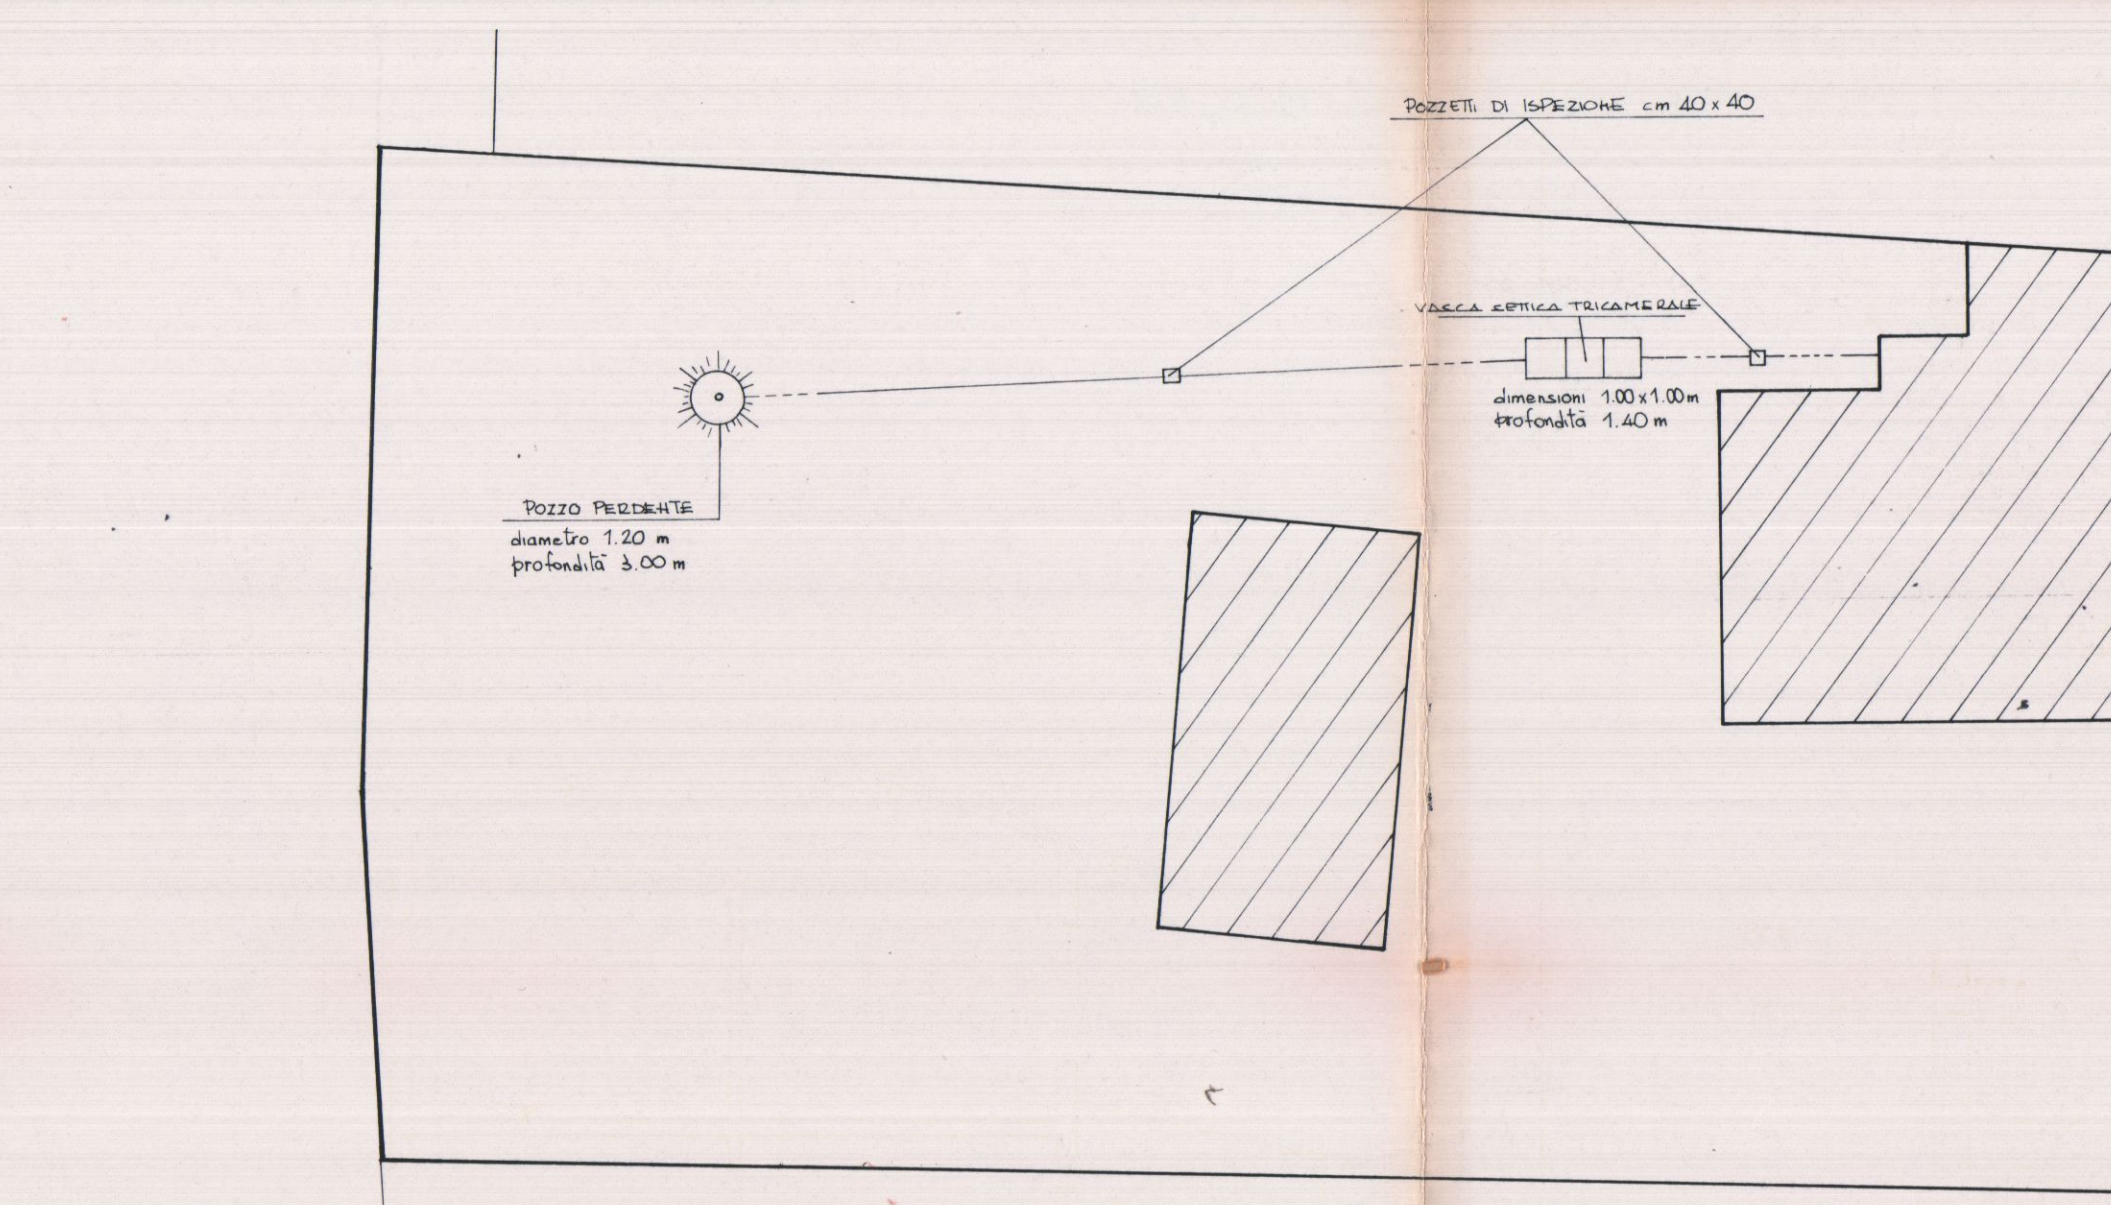PROSPETTO OVSEZIONE

SCHEMA SMALTIMENT
PLANIMETRIA IN SCA

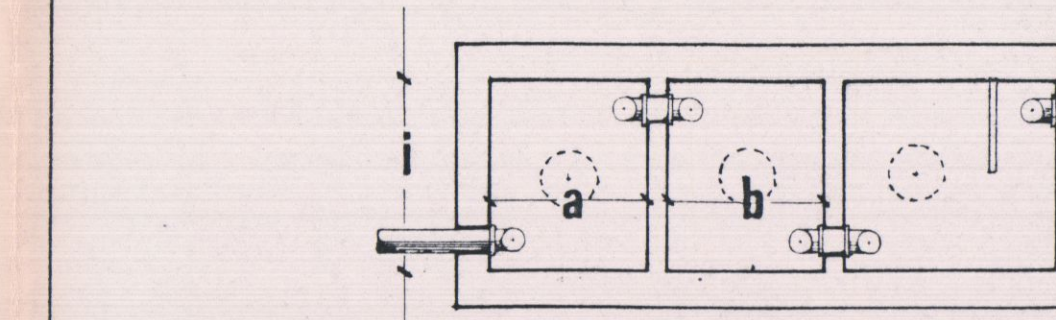

PIANTA

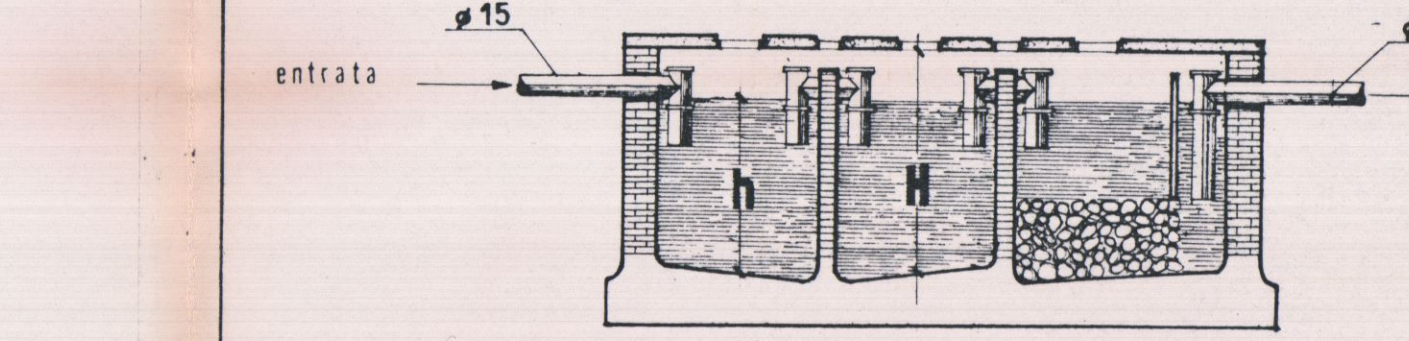

SEZIONE

n. vant utili	n. persone	consumo medio giornata litri	DIMENSIONI		SUGGERITE			VOLUME		V. T
			lunghezza l'camera l'camera	largh.	altéz. liquida	altéz. interne	totale	UTILI	LITRI	
			a	b	i	h	H	l'camera	l'camera	can
7	10	1000	160	80	100	140	170	2240	1120	27