

TOTALERG

TotaleErg S.p.A. Via V. Brancati 60, 00144 Roma tel. 06/500924 fax 06/5017916 p.iva 00051570893

SIGLA IMPIANTO	UBICAZIONE
MS/011	COMUNE DI CARRARA LOC. BAUDONE
DATA	S.S. 1 "AURELIA" Km. 387+470
SCALA	1:50
ESEGUITO DA :	PROGETTO
CONTROLLATO DA :	RISTRUTTURAZIONE E AMPLIAMENTO DI IMPIANTO DI DISTRIBUZIONE CARBURANTI
APPROVATO DA :	STATO DI PROGETTO
DISEGNO:	PIANTA, SEZIONI E PROSPETTI DEL FABBRICATO
NUM.	MODIFICHE
1	INDIVIDUAZIONE FASCIA DI RISPETTO STRADALE
2	MODIFICHE A SEGUITO RICHIESTA INTEGRAZIONI IN CONFERENZA DEI SERVIZI DEL 21.09.2011
3	
4	
LA PROPRIETA'

TOTALERG spa




COMANDO PROVINCIALE VIGILI DEL FUOCO
MASSA CARRARA


VISTO nulla osta per l'esecuzione agli effetti
della prevenzione incendi, con le prescrizioni di
cui alla legge n. 78 del 12.01.2012

Il Responsabile del Procedimento
IL DIRETTORE
Dr. Ing. Mario RUTELLA


PIANTA DEL FABBRICATO
Scala 1:50

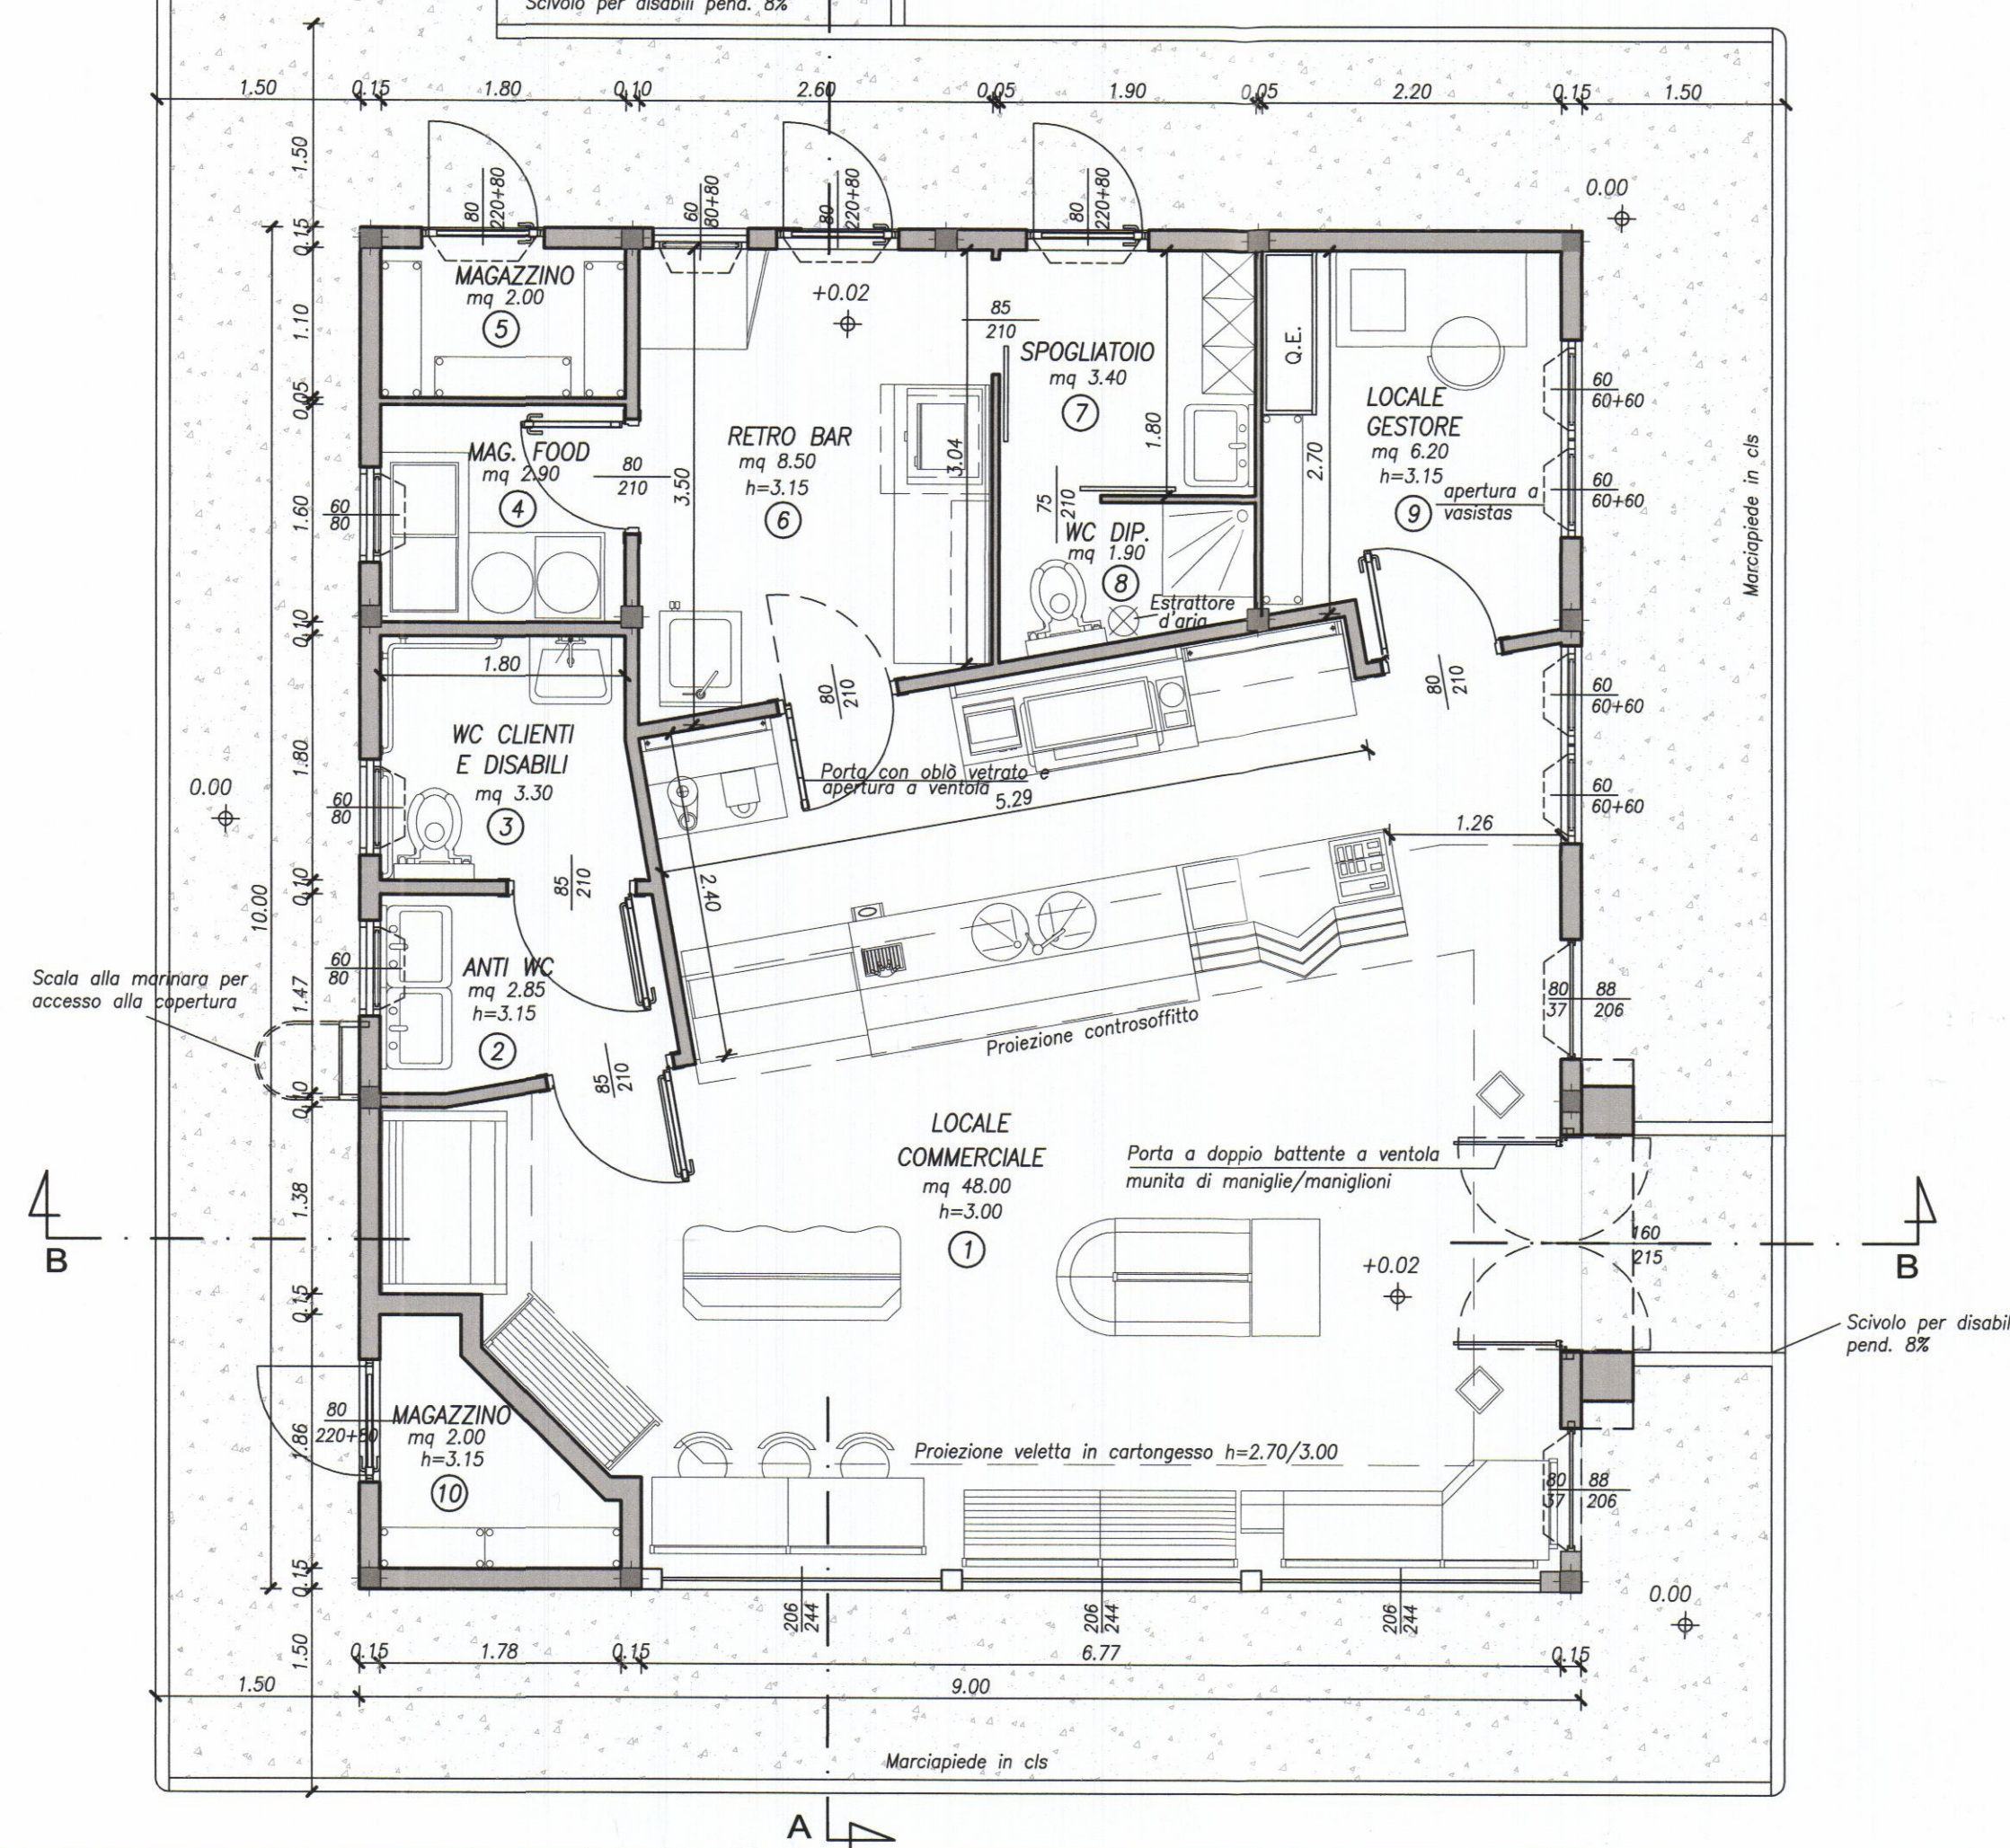


SEZIONE B-B

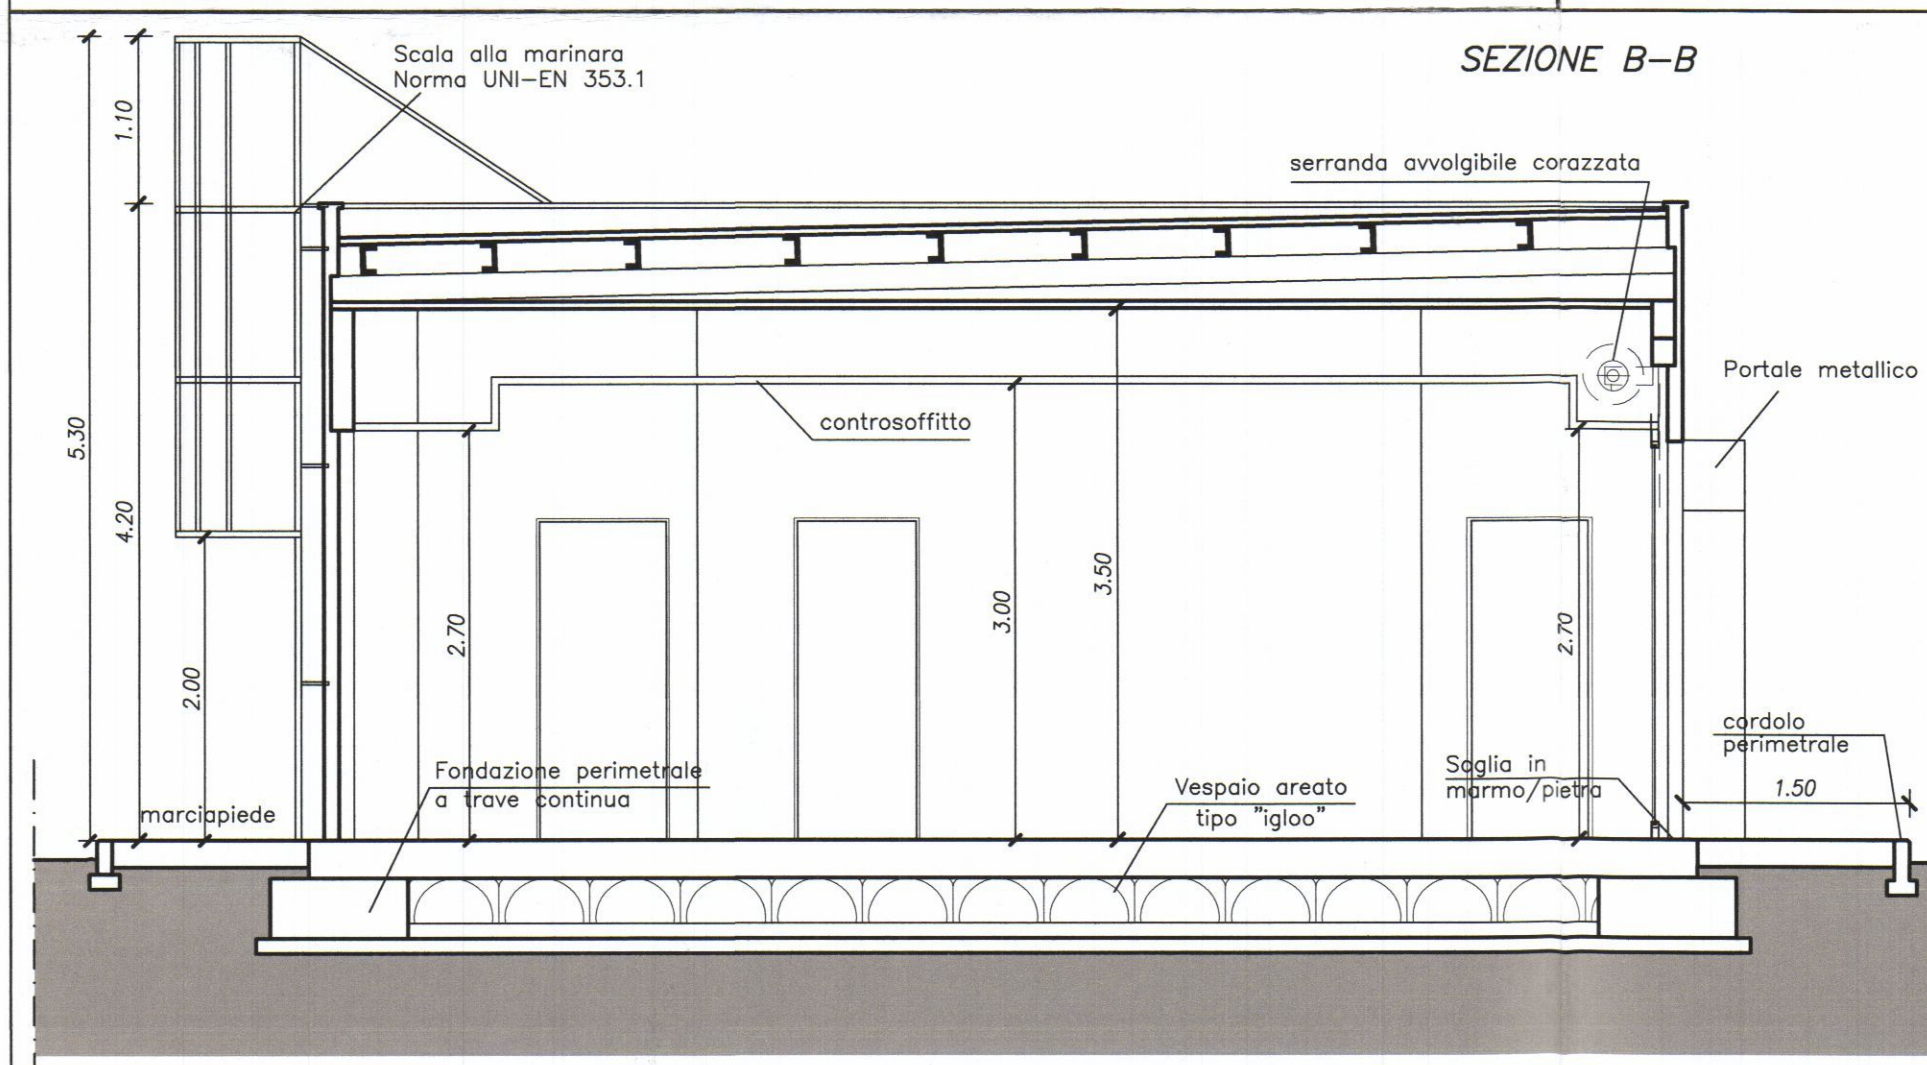

SEZIONE A-A

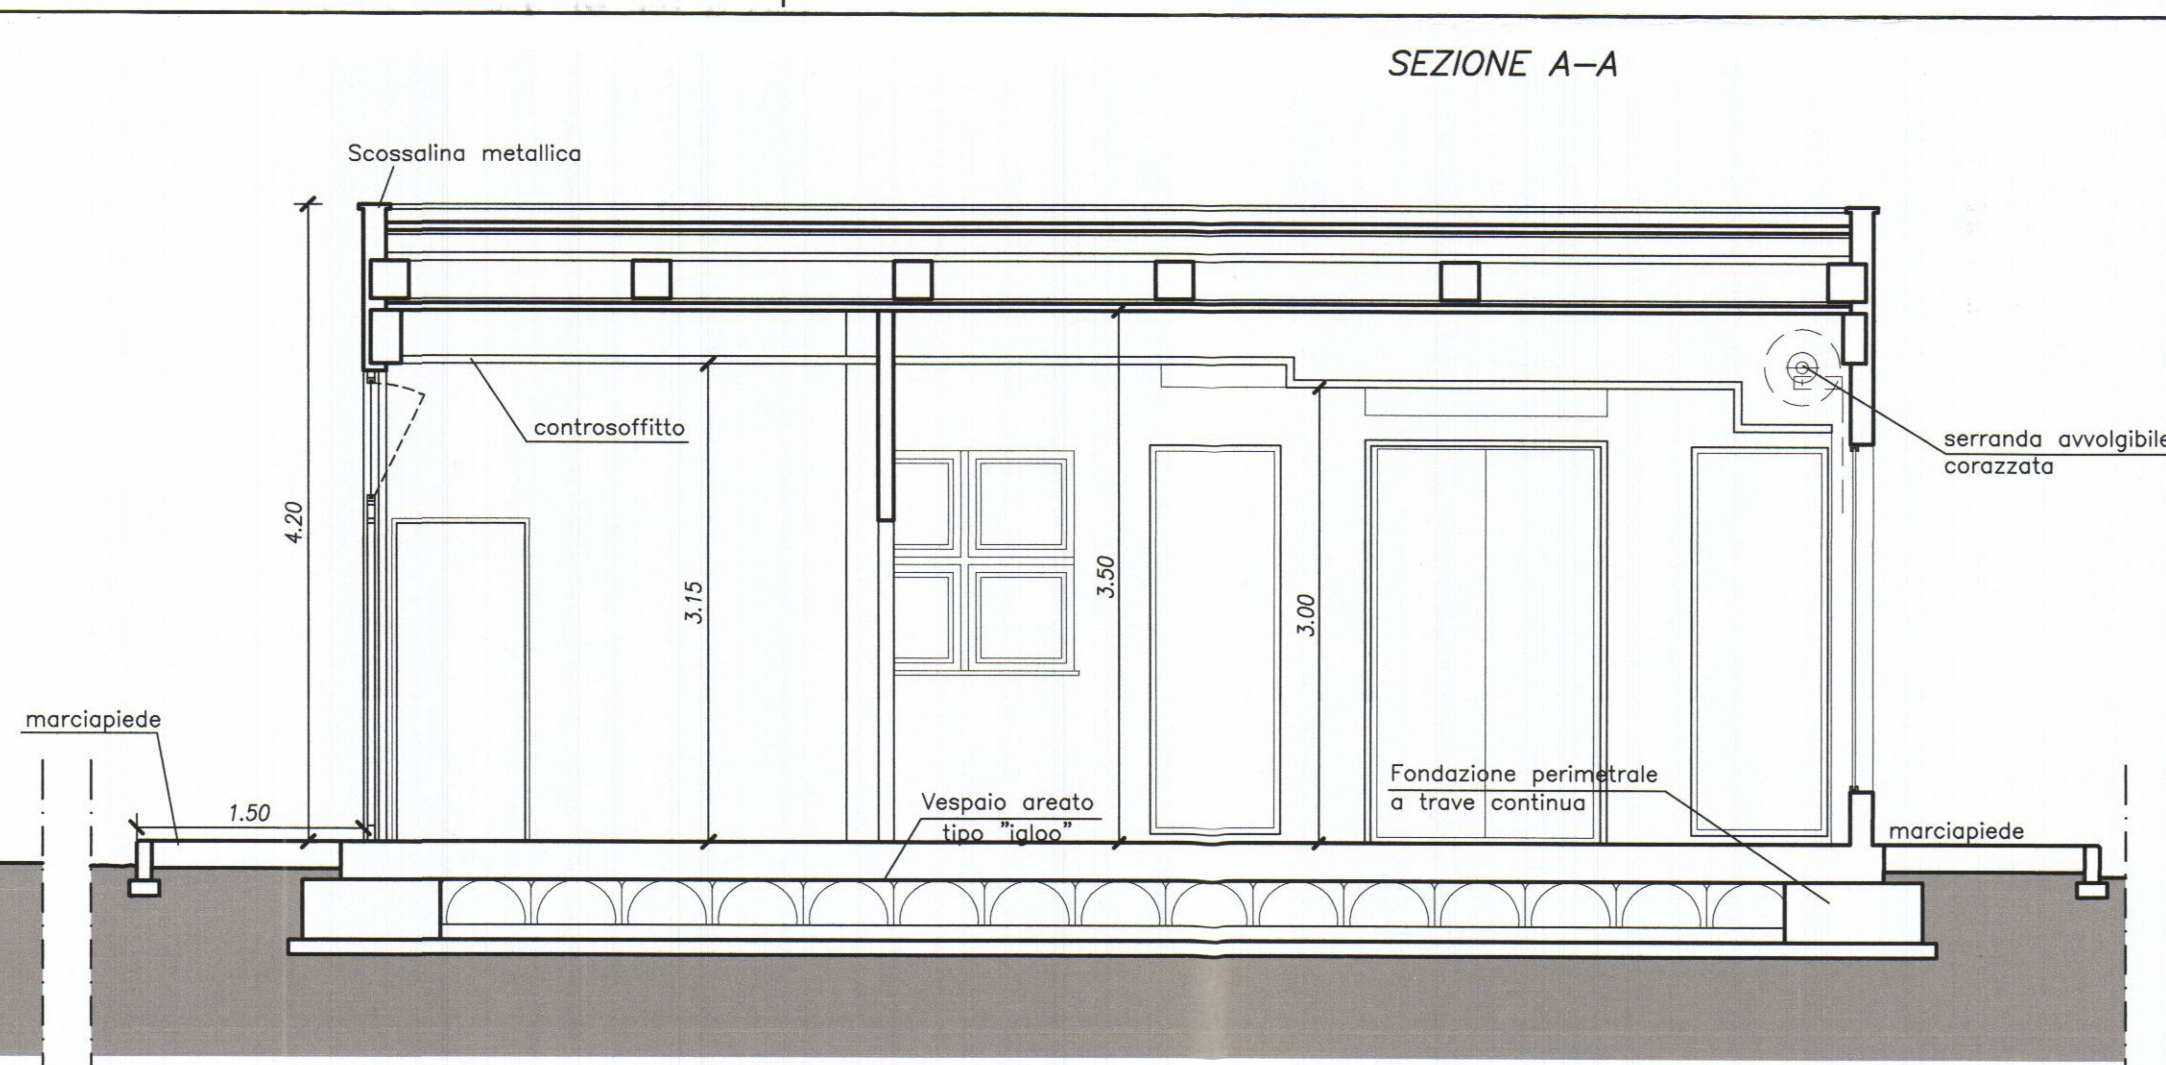

PROSPETTI DEL FABBRICATO
Scala 1:50

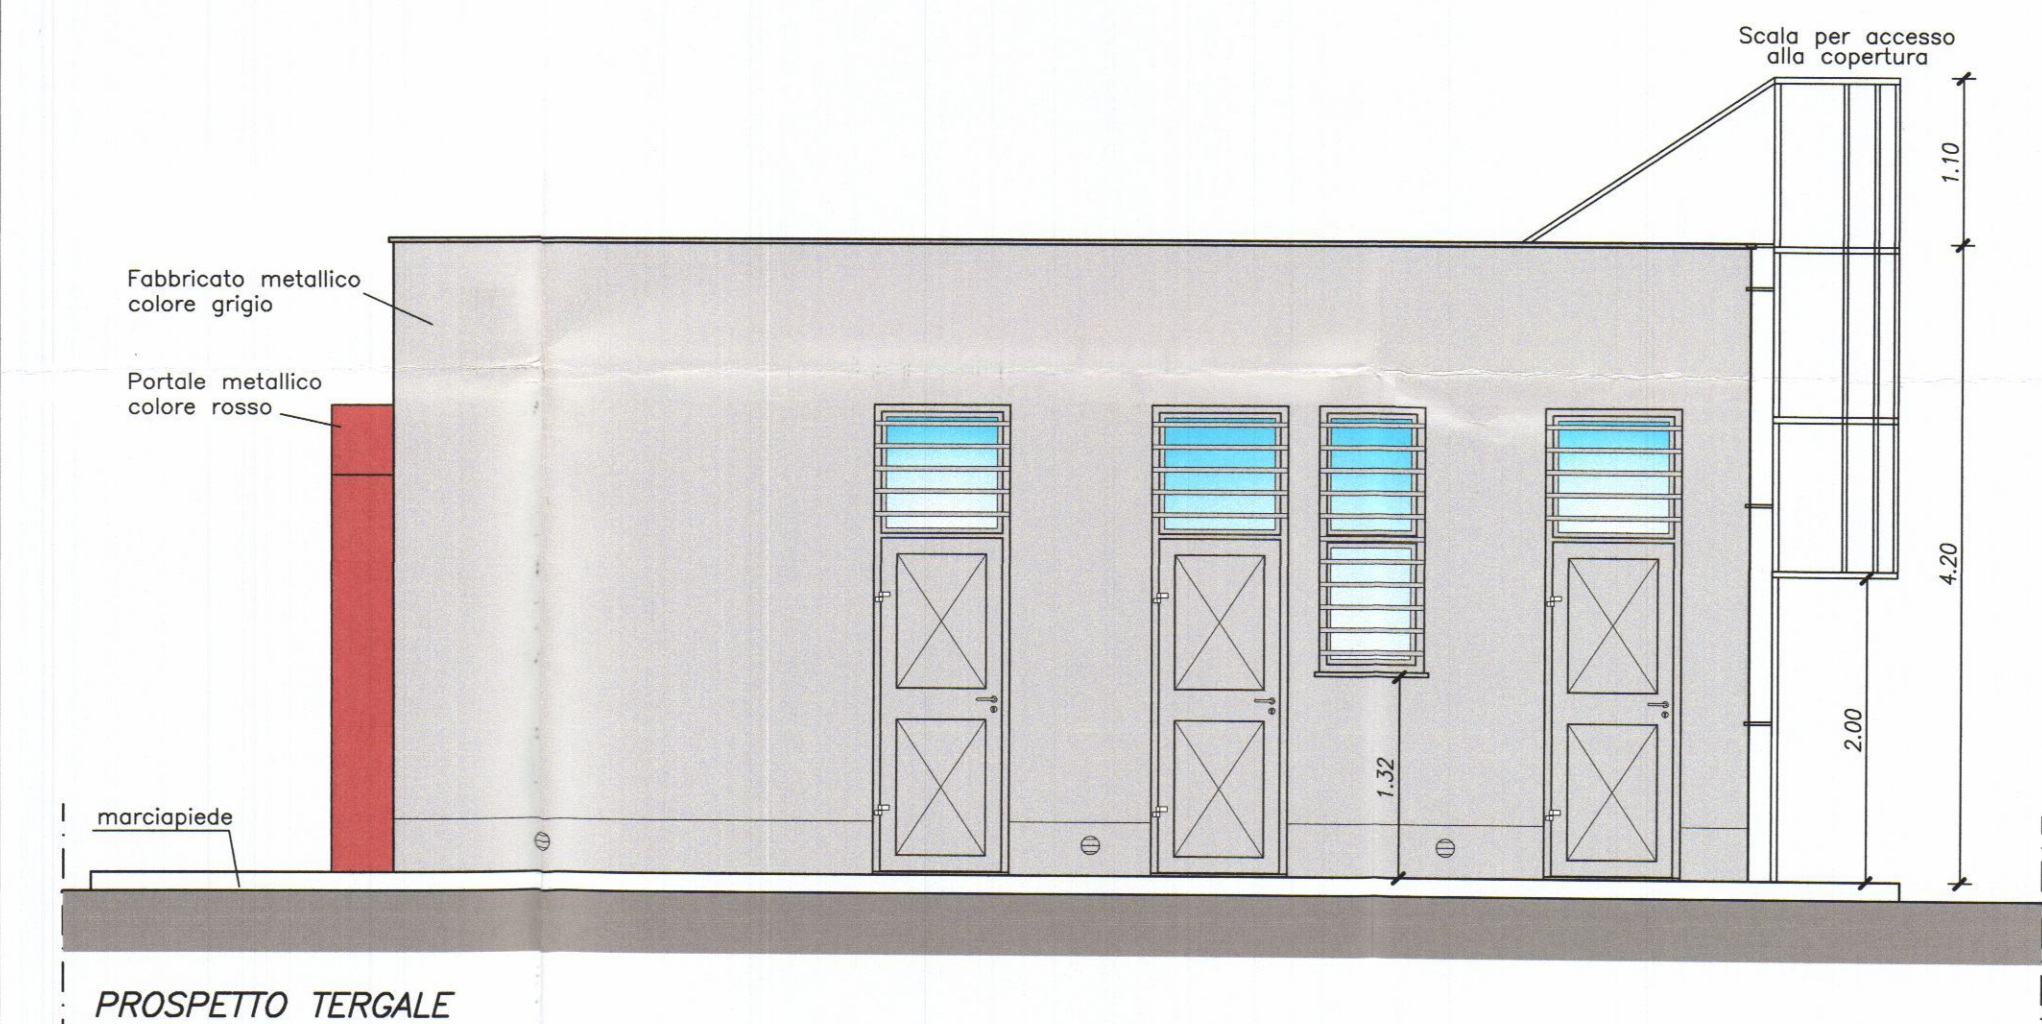


CALCOLO DELLE SUPERFICI E DEL RAPPORTO AERO-ILLUMINANTE

N.	LOCALE	SUPERF. mq.	H ml.	VOLUME mc.	DIM.FIN. (*)	SUP.FIN. mq.	RAPP. AERO-ILLUMINANTE	VERIFICA (note)	PORTE EST. ml.	PORTE INT. ml.
1	LOCALE COMM.	48.00	2.70/3.00	136.05	n° 3 2.06x2.44 n° 2 0.88x2.06 n° 2 0.80x0.37 n° 4 0.60x0.60	20.74	20.74 > 6.00 (=48.00/8)	SI	1.60x2.15	n° 2 0.80x2.10 0.85x2.10
2	ANTI WC	2.85	3.15	8.97	0.60x0.80	0.48	0.48 > 0.36 (= 2.85/8)	SI	—	n° 2 0.85x2.10
3	WC CLIENTI E DIS.	3.30	3.15	10.39	0.60x0.80	0.48	0.48 > 0.41 (= 3.30/8)	SI	—	0.85x2.10
4	MAG. FOOD	2.90	3.15	9.13	0.60x0.80	0.48	0.48 > 0.36 (= 2.90/8)	SI	—	0.75x2.10
5	MAGAZZINO	2.00	3.15	6.30	0.80x0.80	0.64	0.64 > 0.25 (= 2.00/8)	SI	0.80x2.20	—
6	RETRO BAR	8.50	3.15	26.77	n° 2 0.60x0.80 0.80x0.80	1.60	1.60 > 1.06 (=8.50/8)	SI	0.80x2.20	n° 2 0.80x2.10 0.85x2.10
7	SPOGLIATOIO	3.40	3.15	10.71	0.80x0.80	0.64	0.64 > 0.42 (=3.40/8)	SI	0.80x2.20	0.75x2.10 0.85x2.10
8	WC DIP.	1.90	3.15	5.98	—	—	—	(1)	—	0.70x2.10
9	LOCALE GESTORE	6.20	3.15	19.53	n° 4 0.60x0.60	1.44	1.44 > 0.77 (=6.20/8)	SI	—	0.80x2.10
10	MAGAZZINO	2.00	3.15	6.30	0.80x0.80	0.64	0.64 > 0.25 (= 2.00/8)	SI	0.80x2.20	—
TOTALE S.U.		81.05								

NOTE (1) E' previsto un estrattore di aspirazione forzata di 2 ricambi d'aria in 5' ad ogni uso.

(*) Viene indicata la misura lorda dell'infisso

PROSPETTO LATO MONTE

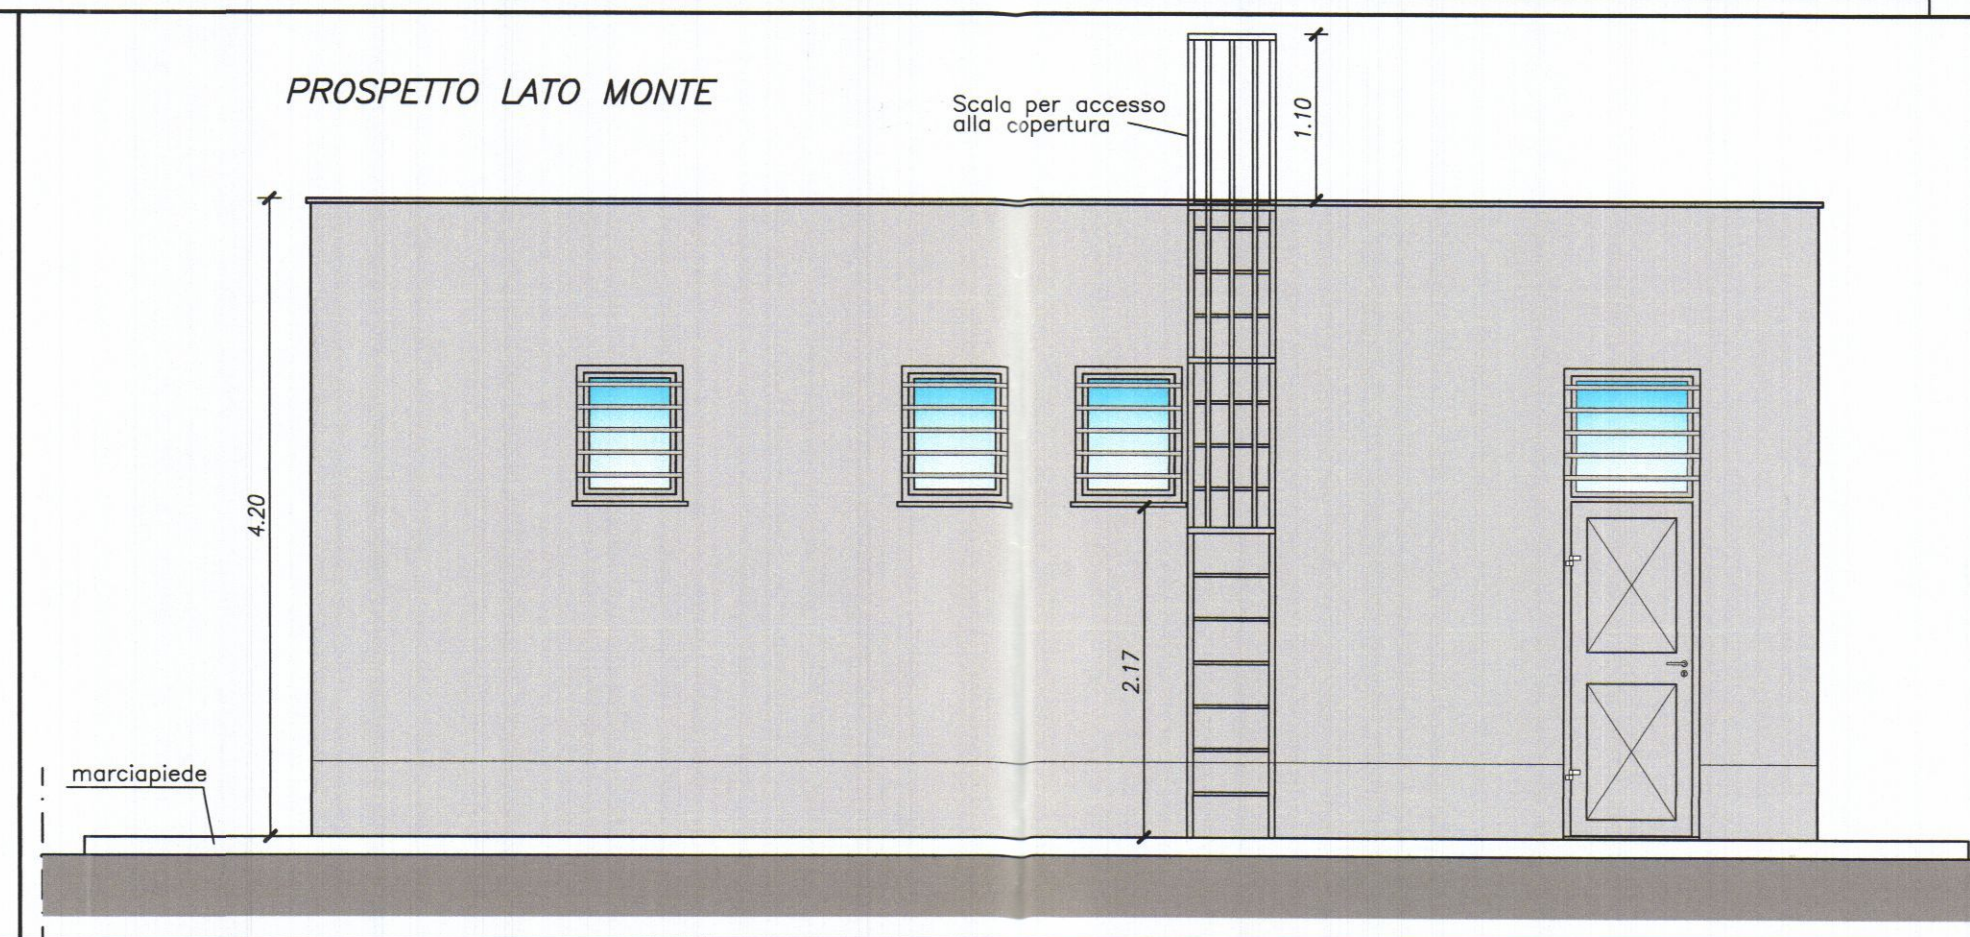

PROSPETTO LATO STRADA

