

IMPIANTO MECCANICO - SCALA 1:200
PLANIMETRIA

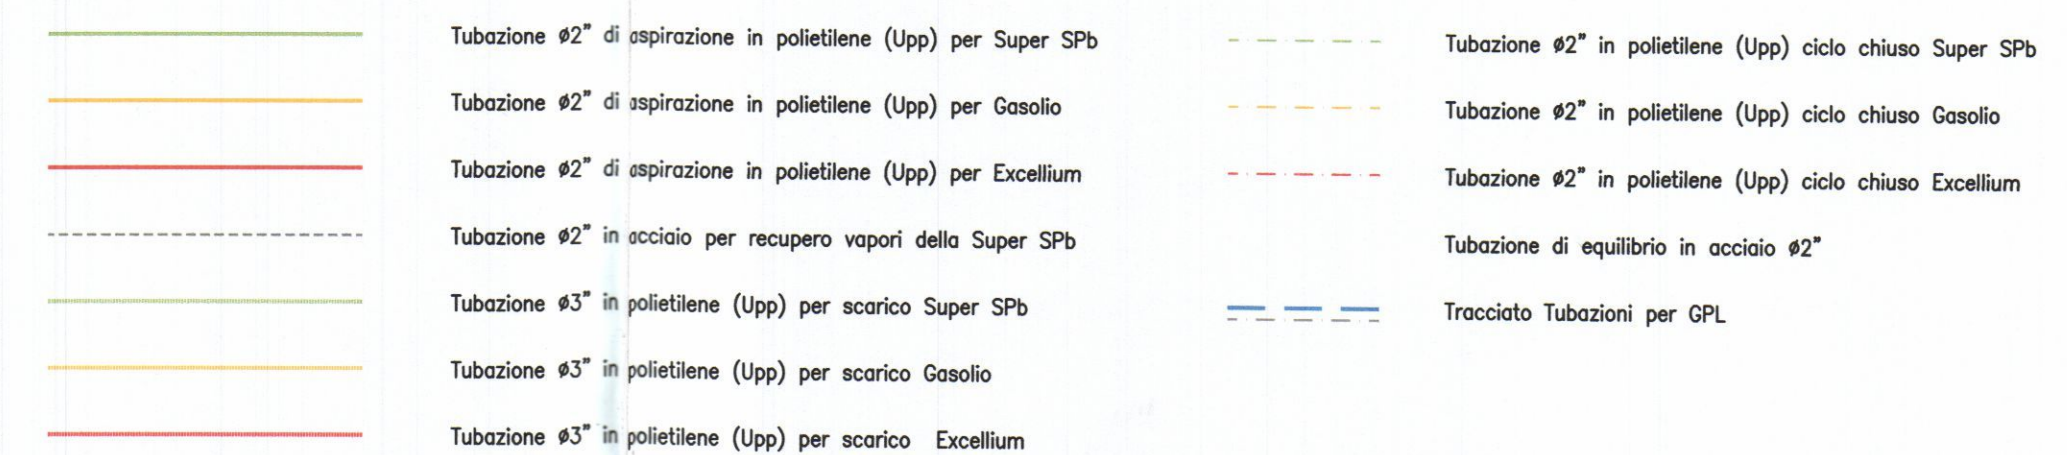
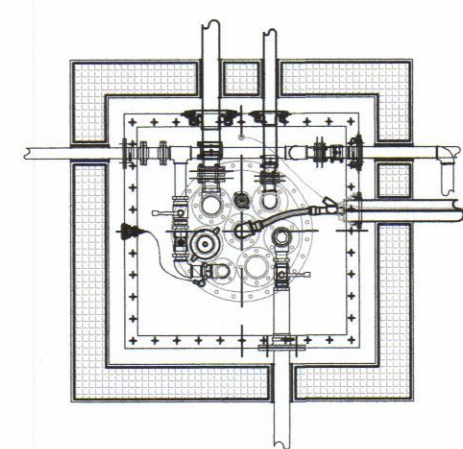


TABELLA RIASSUNTIVA DEI PRODOTTI STOCCATI			
PRODOTTO	CAPACITA'		COLONNINE
	N° SERBATOI	TOTALE	
BENZINA SUPER SENZA PIOMBO	3	45,00 mc.	N. 2 M.P.D. 6 Pistole SSpb/Gasolio/Excellium
GASOLIO PER AUTOTRAZIONE	2	30,00 mc.	
EXCELLIUM (GASOLIO PER AUTOTR.)	1	15,00 mc.	
GPL	1	30,00 mc.	N. 1 Colonn. 2 Pistole GPL/GPL
ACCETTORI SELF			N. 1 Accettatore banconote
MAGAZZINO OLII		2 mc	Confezioni sigillate