TOTALERG

TotaleErg S.p.A. Via V. Brancati 60, 00144 Roma tel. 06/500924 fax 06/5017916 p.iva 00051570893

SIGLA IMPIANTO: MS/011	UBICAZIONE: COMUNE DI CARRARA Loc. Baudone S.S. 1 "AURELIA" Km. 387+470
DATA: Gennaio 2011	
SCALA: 1:500 1:2000 / 1:5000	PROGETTO: RISTRUTTURAZIONE E AMPLIAMENTO DI IMPIANTO DI DISTRIBUZIONE CARBURANTI
ESEGUITO DA :	TAVOLA: PLANIMETRIA GENERALE – PLANIMETRIA CATASTALE REGOLAMENTO URBANISTICO – FOTO AEREA — 01
CONTROLLATO DA :	
APPROVATO DA :	PROGETTISTA: Arch. Fabio Ramelli – Viale Talenti 63, Firenze Tel./Fax 055.30.14.95 info@fabioramelli.it
DISEGNO: MS011RT02011_planimetria.dwg	

NUM.	MODIFICHE	DISEGNO	DATA	APPROVATO

LA PROPRIETA'
TOTALERG S.p.A.
Via Brancati, 60
00144 ROMA

COMUNE DI CARRARA
19 FEB. 2011

IL TECNICO

COMUNE DI CARRARA
U.O. Sportello Unico alle Imprese
APPROVATO
Autorizzazione Unica n° 11 del 19-06-12
(ai sensi del DPR 440/00)

PLANIMETRIA GENERALE DELL'AREA
Scala 1:500

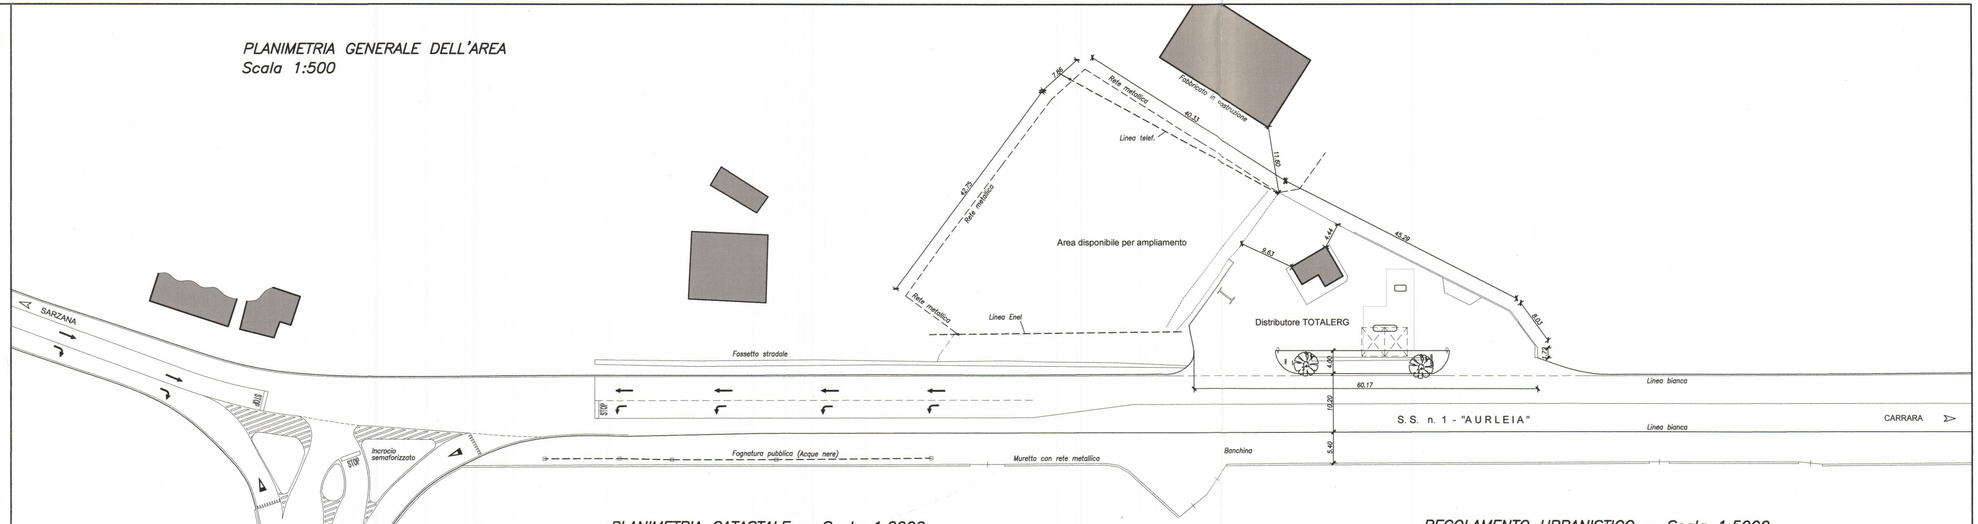

PLANIMETRIA CATASTALE – Scala 1:2000

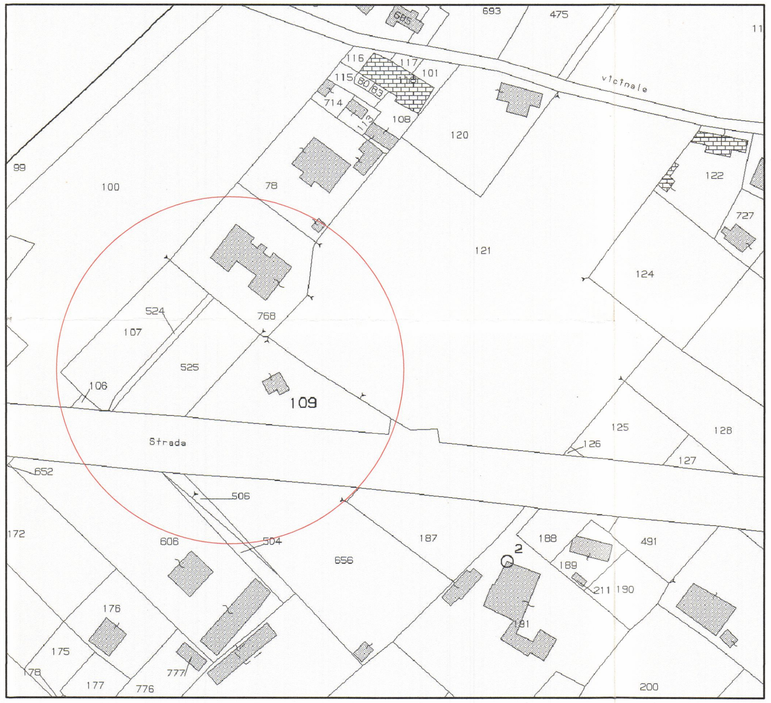

Foglio n° 70, particelle n° 107–109–524–525

REGOLAMENTO URBANISTICO – Scala 1:5000

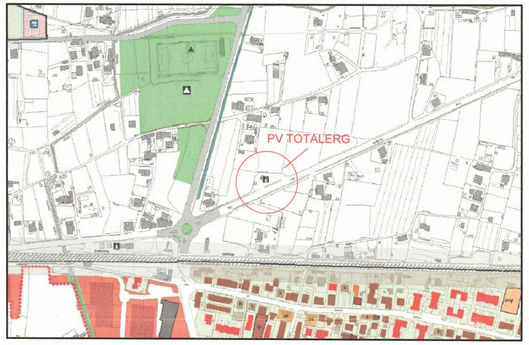

FOTO AEREA DELL'AREA