TOTALERG

TotaleErg S.p.A. Via V. Brancati 60, 00144 Roma tel. 06/500924 fax 06/5017916 p.iva 00051570893

SIGLA IMPIANTO: MS/011	UBICAZIONE: COMUNE DI CARRARA Loc. Baudone S.S. 1 "AURELIA" Km. 387+470
DATA: Gennaio 2011 SCALA: 1:50	PROGETTO: RISTRUTTURAZIONE E AMPLIAMENTO DI IMPIANTO DI DISTRIBUZIONE CARBURANTI
ESEGUITO DA : CONTROLLATO DA :	TAVOLA: STATO DI PROGETTO: PIANTA E PROSPETTI DELLA PENSILINA — 09
APPROVATO DA : DISEGNO: MS011RT02011_pensilina.dwg	PROGETTISTA: Arch. Fabio Ramelli – Viale Talenti 63, Firenze Tel./Fax 055-30.14.95 info@fabioramelli.it

NUM.	MODIFICHE	DISEGNO	DATA	APPROVATO

LA PROPRIETA'

TOTALERG S.p.A.
Via Brancati, 60
00144 ROMA

COMUNE DI CARRARA 19 FEB. 2011

IL TECNICO

ORDINE DEGLI ARCHITETTI PIANIFICATORI PAESAGGISTI E CONSERVATORI FIRENZE

COMANDO PROVINCIALE VIGILI DEL FUOCO CARRARA
29 GIU. 2011
Prot. N. 7132
PREV.NE ..... RIF. PRAT. N° 12070

Dipartimento dei Vigili del Fuoco del Soccorso Pubblico e della Difesa Civile
COM-MS
REGISTRO UFFICIALE - USCITA
Prot. n. **0008720** del **08/08/2011**

PIANTA DELLE PENSILINE – SCALA 1:50

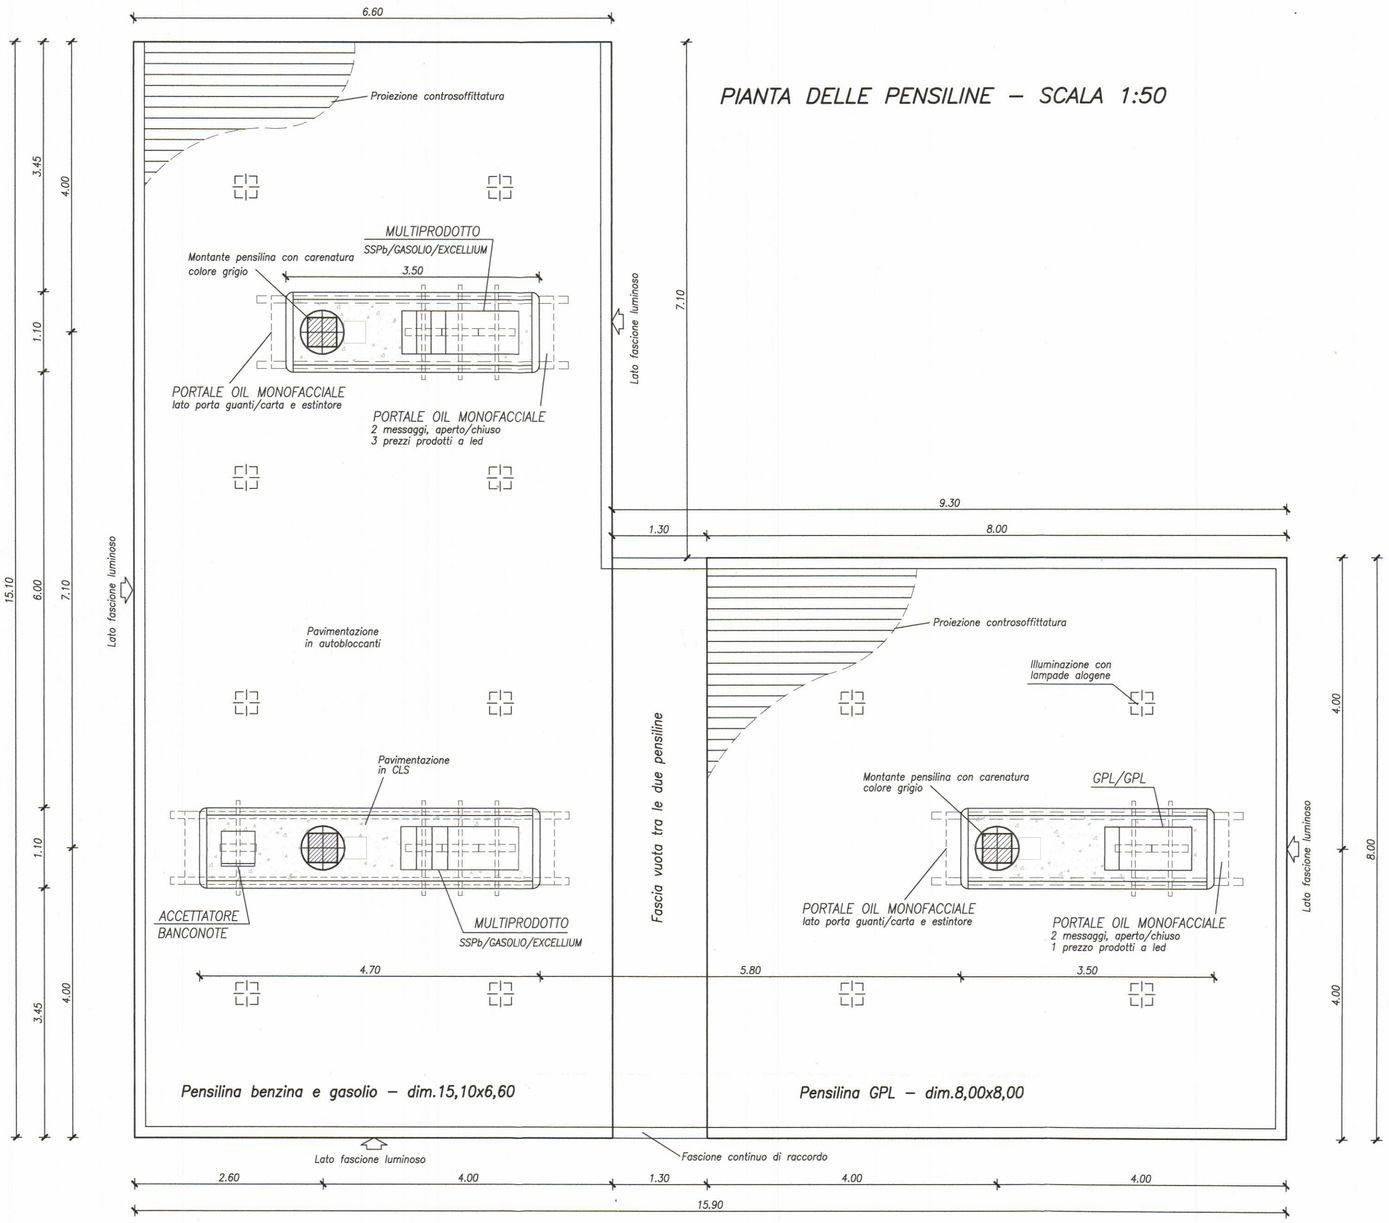

PROSPETTI DELLE PENSILINE SCALA 1:50

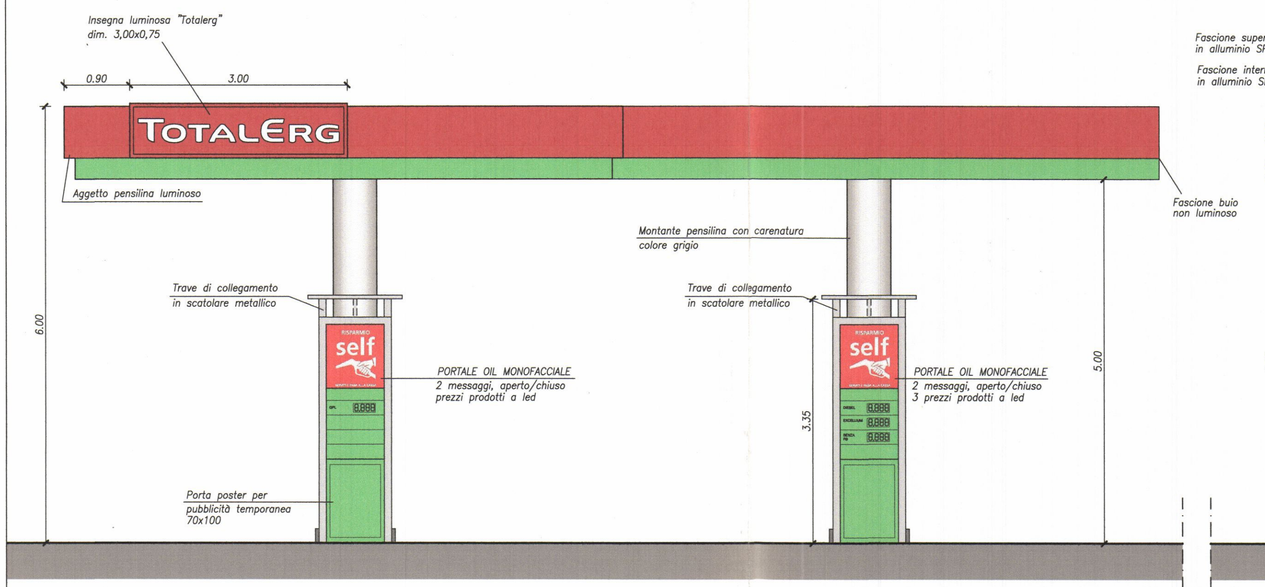

PROSPETTO LATO CARRARA (INGRESSO)

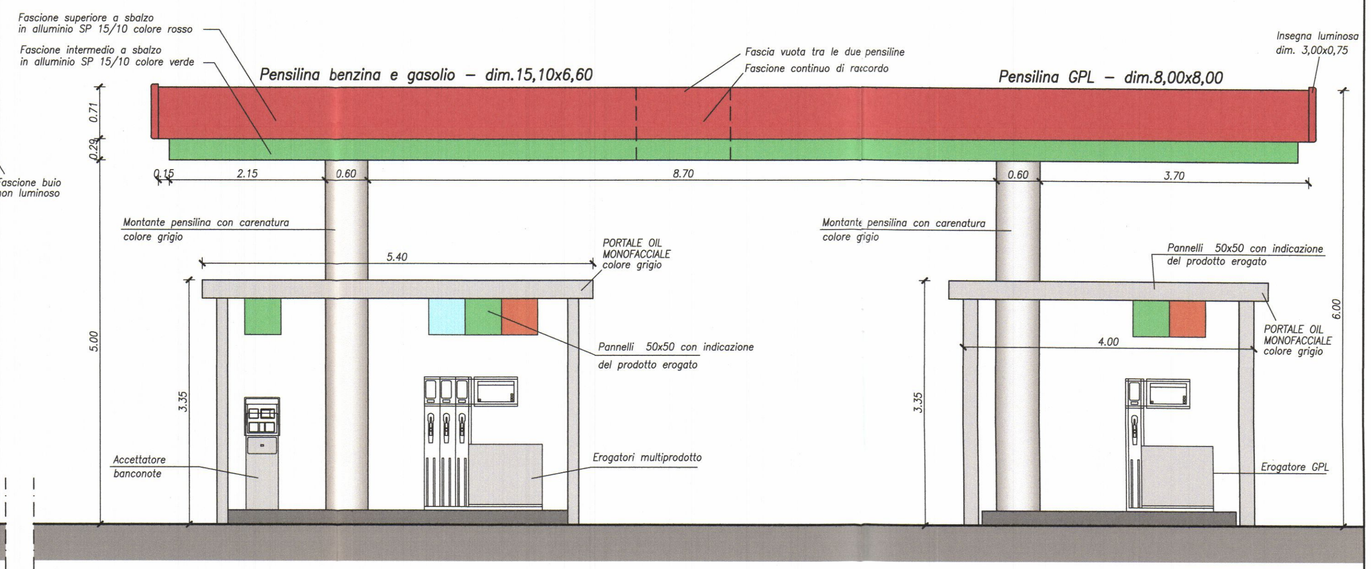

PROSPETTO FRONTALE (VISTA DALLA STRADA)