TOTALERG

TotaleErg S.p.A. Via V. Brancati 60, 00144 Roma tel. 06/500924 fax 06/5017916 p.iva 00051570893

SIGLA IMPIANTO: MS011	UBICAZIONE: COMUNE DI CARRARA Loc. Baudone S.S. 1 "AURELIA" Km 387+470
DATA: Gennaio 2011	PROGETTO: RISTRUTTURAZIONE E AMPLIAMENTO DI IMPIANTO DI DISTRIBUZIONE CARBURANTI
SCALA: 1:200 1:20	TAVOLA: PLANIMETRIA E PARTICOLARI DELL'IMPIANTO MECCANICO — 04
ESEGUITO DA :	
CONTROLLATO DA :	
APPROVATO DA :	
DISEGNO: \MS011RT011_progetto.dwg	PROGETTISTA: Arch. Fabio Ramelli – Viale Talenti 63, Firenze Tel./Fax 055.30.14.95 info@fabioramelli.it

NUM.	MODIFICHE	DISEGNO	DATA	APPROVATO
1	INDIVIDUAZIONE FASCIA DI RISPETTO STRADALE		Maggio 2011	

LA PROPRIETA'

TOTALERG S.p.A.
Via Brancati, 60
00144 ROMA

IL TECNICO

COMANDO PROVINCIALE VIGILI DEL FUOCO
MASSA CARRARA
29 GIU. 2011
Prot. N° 7133
PREVNE RIF. PRAT. N° 12079

Dipartimento dei Vigili del Fuoco del Soccorso Pubblico e della Difesa Civile
COM-MS
REGISTRO UFFICIALE - USCITA
Prot. n. 0008720 del 08/08/2011

IMPIANTO MECCANICO – SCALA 1:200
PLANIMETRIA

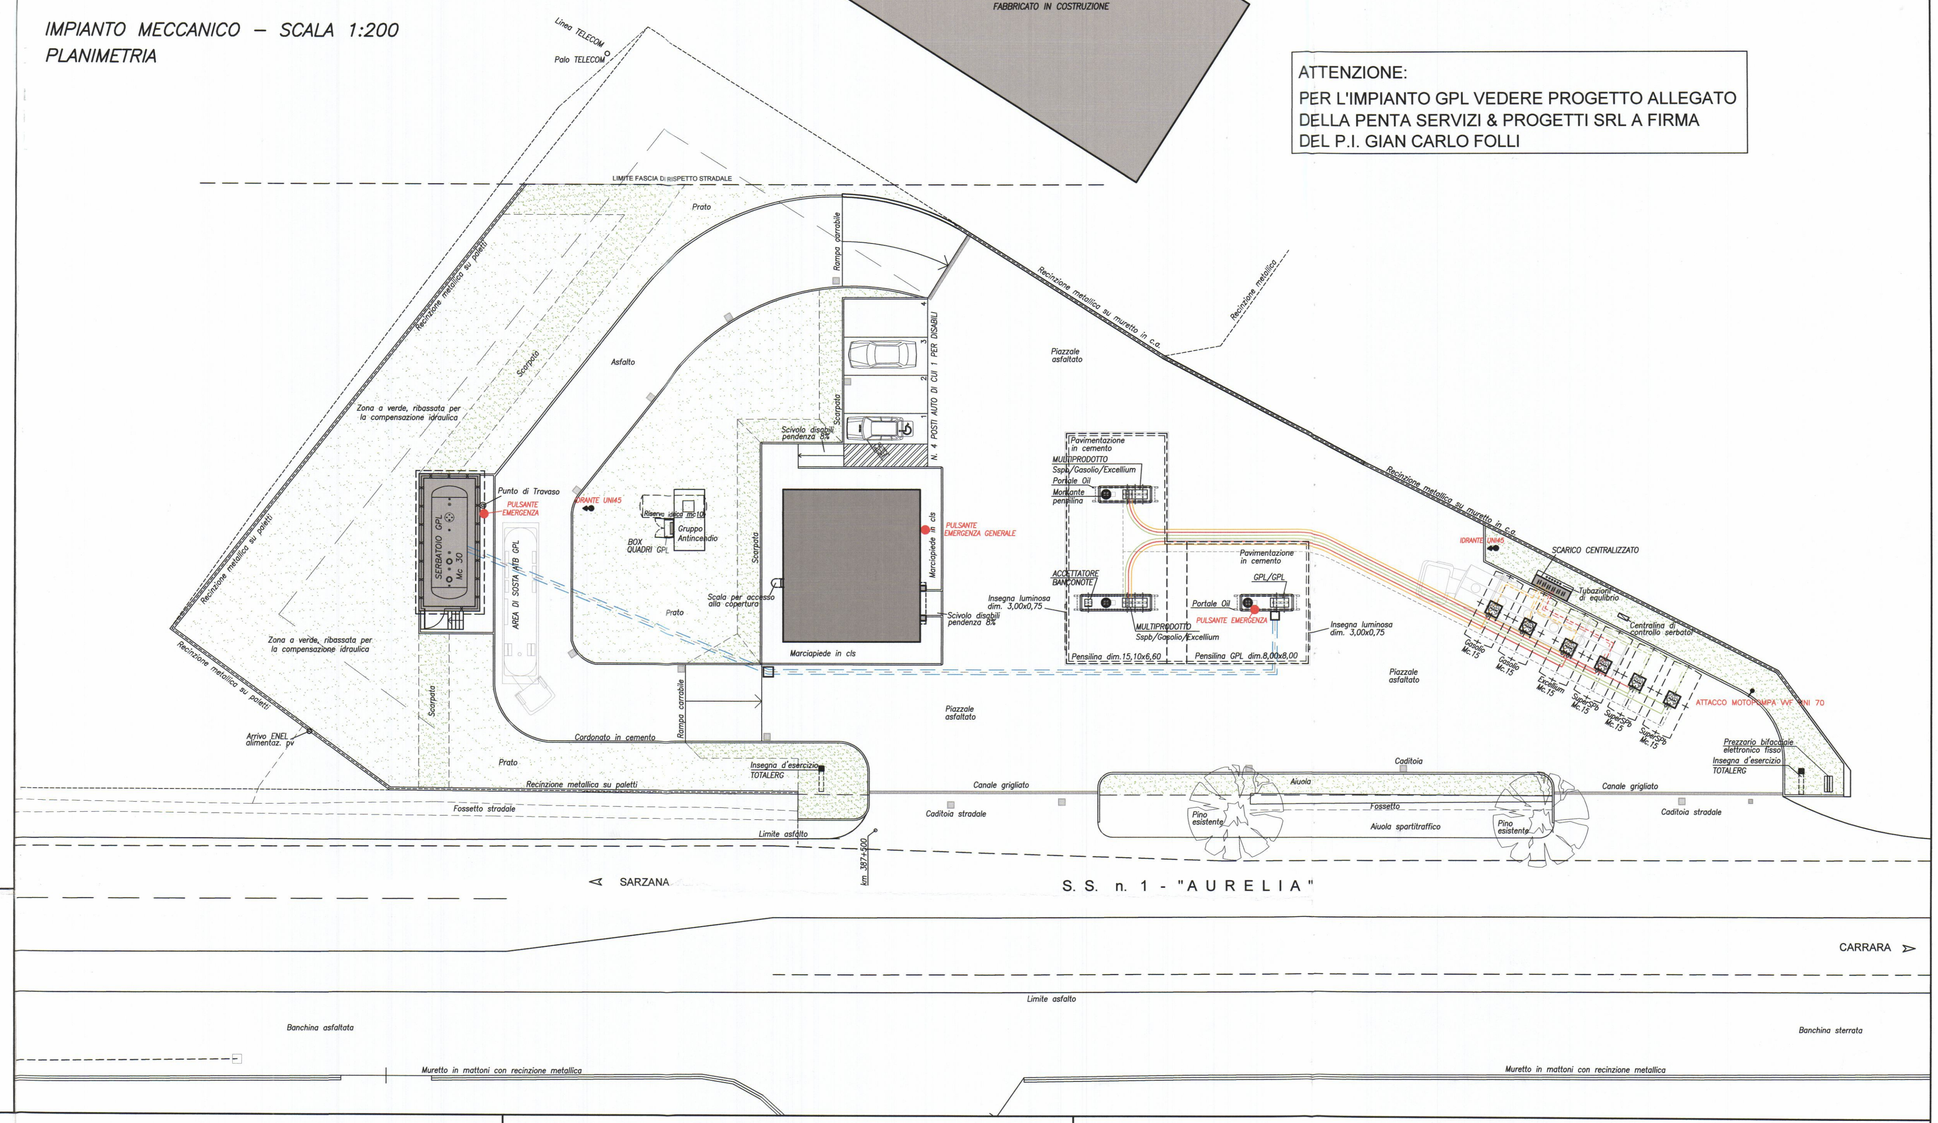

ATTENZIONE:
PER L'IMPIANTO GPL VEDERE PROGETTO ALLEGATO DELLA PENTA SERVIZI & PROGETTI SRL A FIRMA DEL P.I. GIAN CARLO FOLLI

PARTICOLARE PASSO D'UOMO – SCALA 1:20

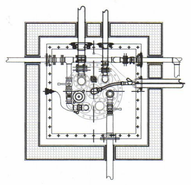

PARTICOLARE SERBATOI INTERRATI ED EROGATORE
SCALA 1:50

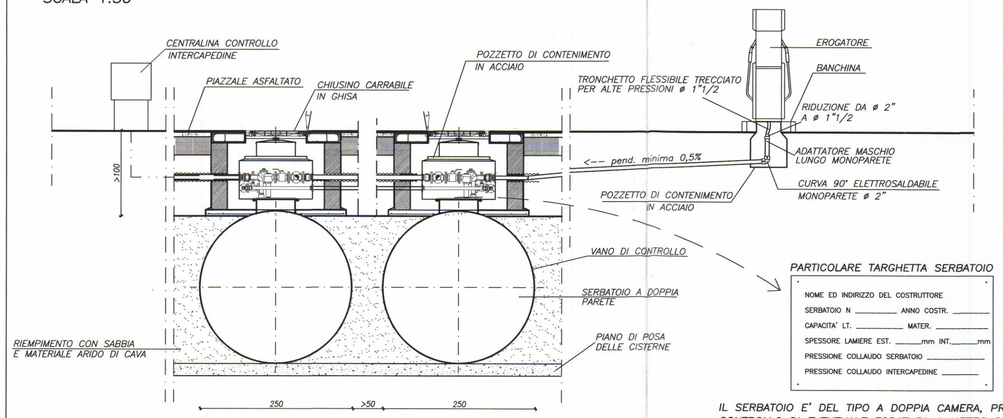

PARTICOLARE TARGHETTA SERBATOIO

NOME ED INDIRIZZO DEL COSTRUTTORE
SERBATOIO N _____ ANNO COSTR. _____
CAPACITA' LT. _____ MATER. _____
SPESSORE LAMIERE EST. _____mm INT._____mm
PRESSIONE COLLAUDO SERBATOIO _____
PRESSIONE COLLAUDO INTERCAPEDINE _____

IL SERBATOIO E' DEL TIPO A DOPPIA CAMERA, PREDISPOSTO PER IL CONTROLLO DI EVENTUALE FORATURA A MEZZO DI MANOMETRO ALLA GLICERINA POSIZIONATO IN APPOSITO CONTENITORE ESTERNO, CON INSERIMENTO NEL CIRCUITO DELLA CAMERA DI GAS AZOTO.

PARTICOLARE SCARICO CENTRALIZZATO
SCALA 1:20

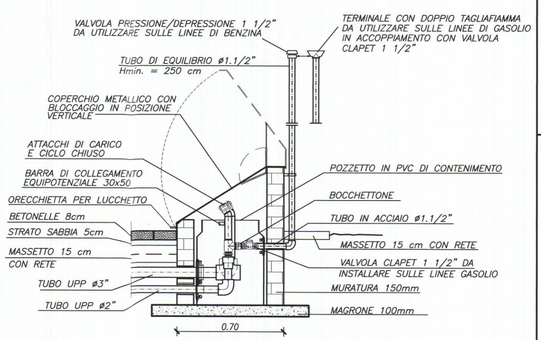

LEGENDA IMPIANTO PETROLIFERO

- Tubazione ø2" di aspirazione in polietilene (Upp) per Super SPb
- Tubazione ø2" di aspirazione in polietilene (Upp) per Gasolio
- Tubazione ø2" di aspirazione in polietilene (Upp) per Excellium
- Tubazione ø2" in acciaio per recupero vapori della Super SPb
- Tubazione ø3" in polietilene (Upp) per scarico Super SPb
- Tubazione ø3" in polietilene (Upp) per scarico Gasolio
- Tubazione ø3" in polietilene (Upp) per scarico Excellium
- Tubazione ø2" in polietilene (Upp) ciclo chiuso Super SPb
- Tubazione ø2" in polietilene (Upp) ciclo chiuso Gasolio
- Tubazione ø2" in polietilene (Upp) ciclo chiuso Excellium
- Tubazione di equilibrio in acciaio ø2"
- Tracciato Tubazioni per GPL

TABELLA RIASSUNTIVA DEI PRODOTTI STOCCATI

PRODOTTO	CAPACITA' N° SERBATOI	CAPACITA' TOTALE	COLONNINE
BENZINA SUPER SENZA PIOMBO	3	45.00 mc.	N. 2 M.P.D. 6 Pistole SSpb/Gasolio/Excellium
GASOLIO PER AUTOTRAZIONE	2	30.00 mc.	
EXCELLIUM (GASOLIO PER AUTOTR.)	1	15.00 mc.	
GPL	1	30.00 mc.	N. 1 Colonn. 2 Pistole GPL/GPL
ACCETTATORI SELF			N. 1 Accettatore banconote
MAGAZZINO OLII		2 mc	Confezioni sigillate