

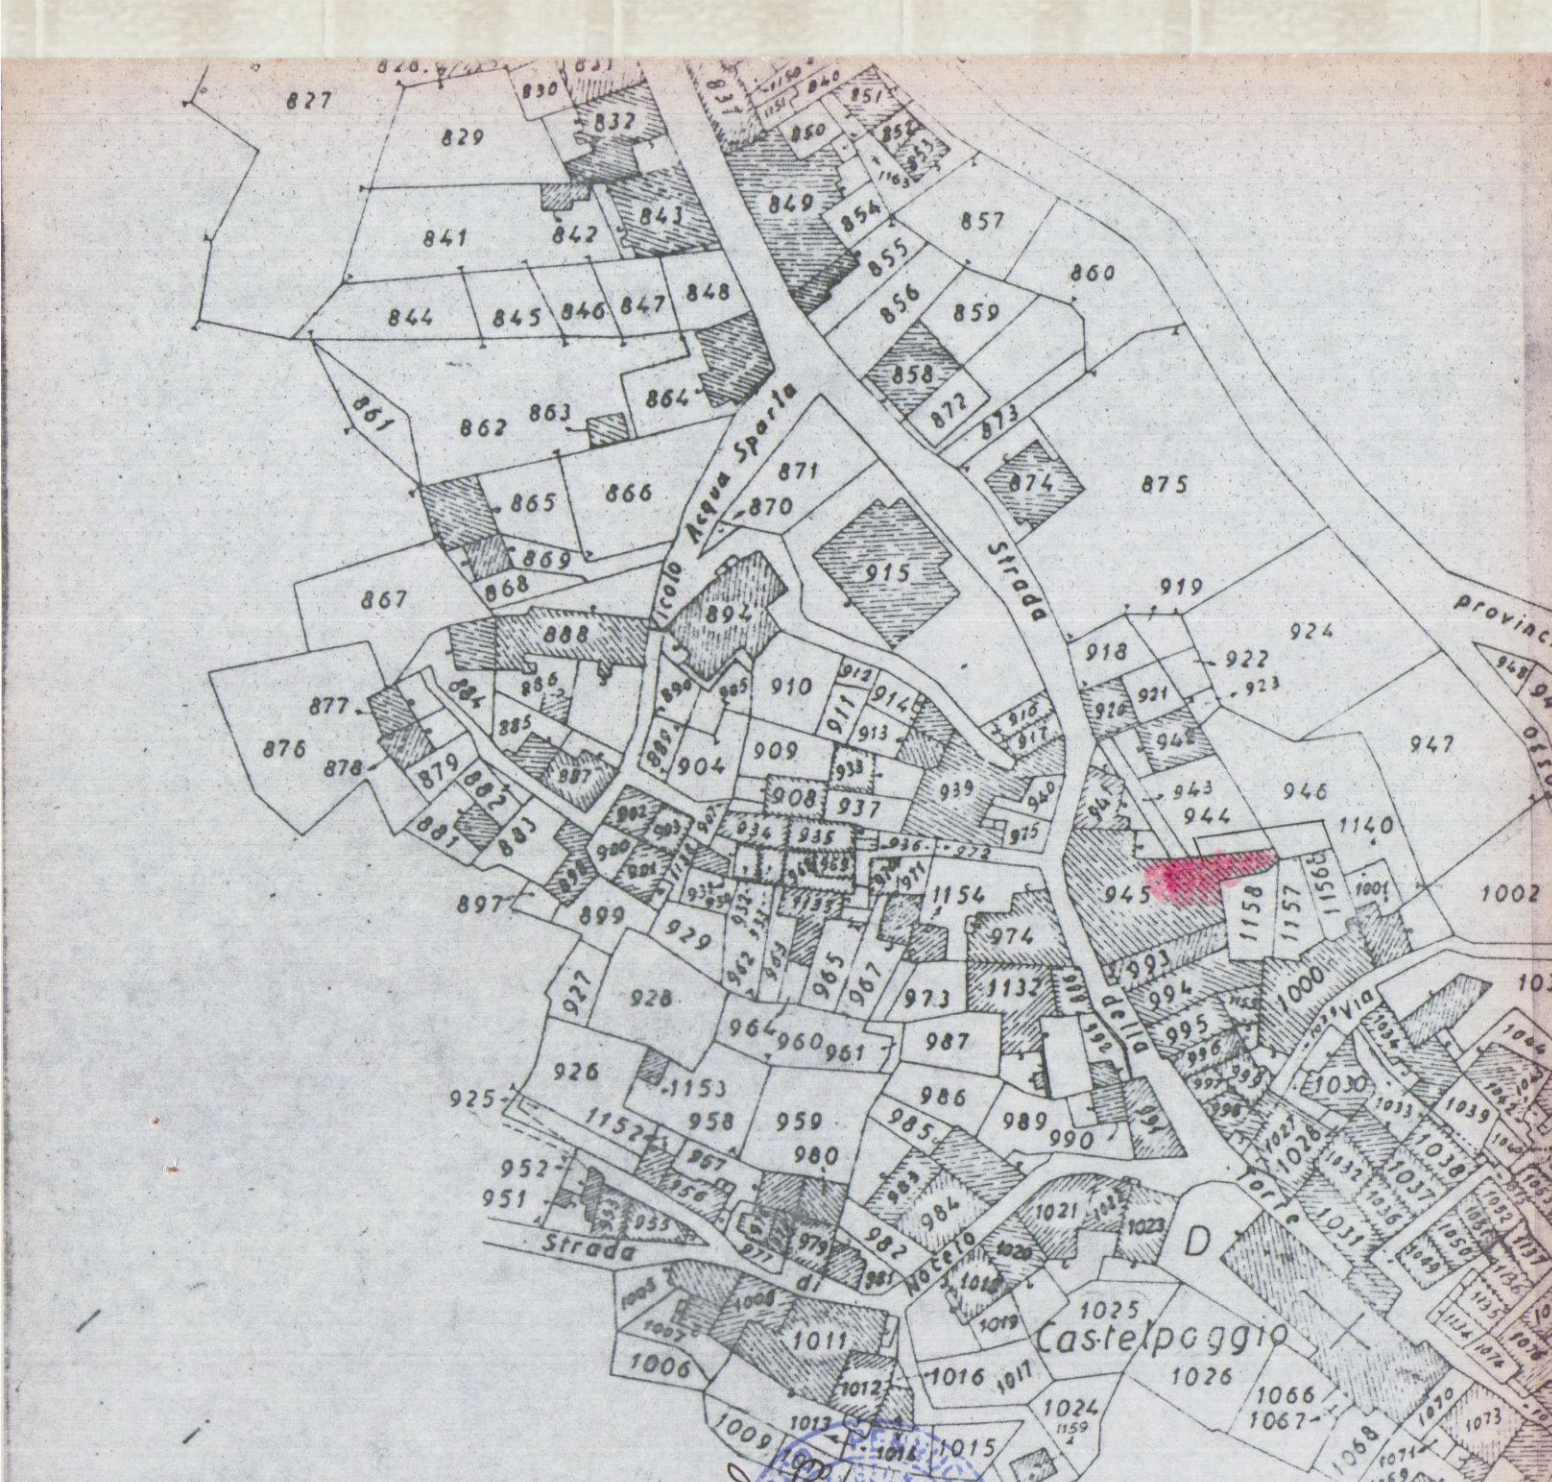


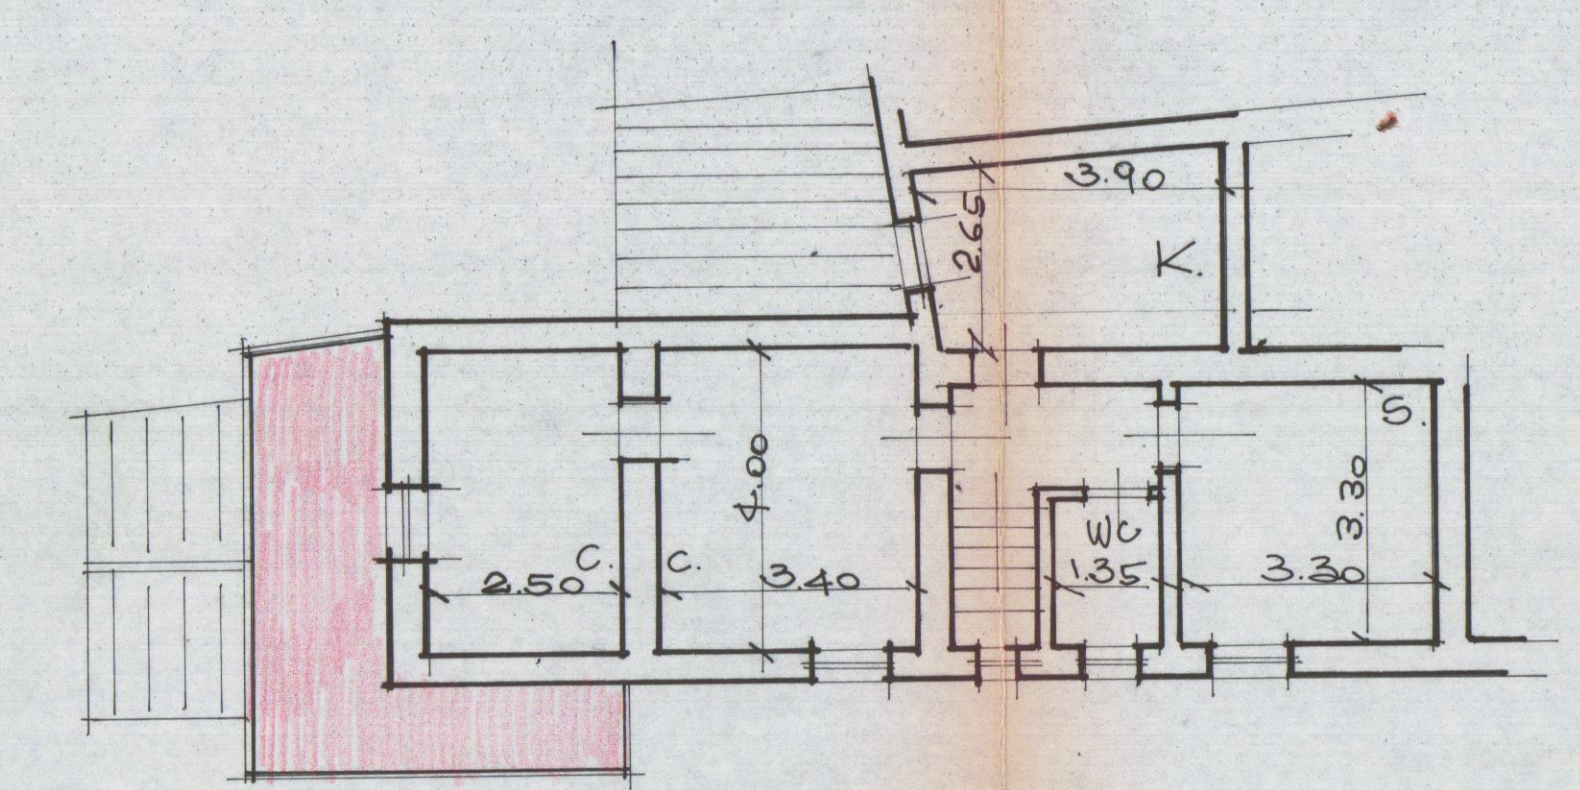


Foglio 9
1:1000

G. Pennucci Francesco Carrara via VII luglio 6 tel 76555	Progetto:	DICOSTRUZIONE DI	av.
		TETTO E MODIFICHE A	variante
		FABBRICATO	
	per conto di:	MUSETTI BRUNO	soluzione
	località:	CASTELPOGGIO	data: Gio. 82

PLANIMETRIA 1:500

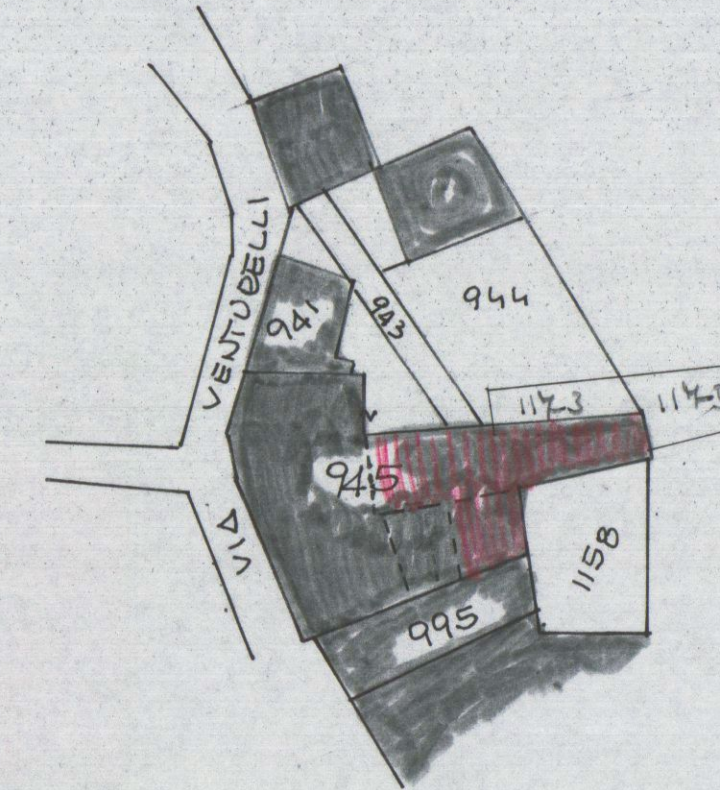


PIANTA

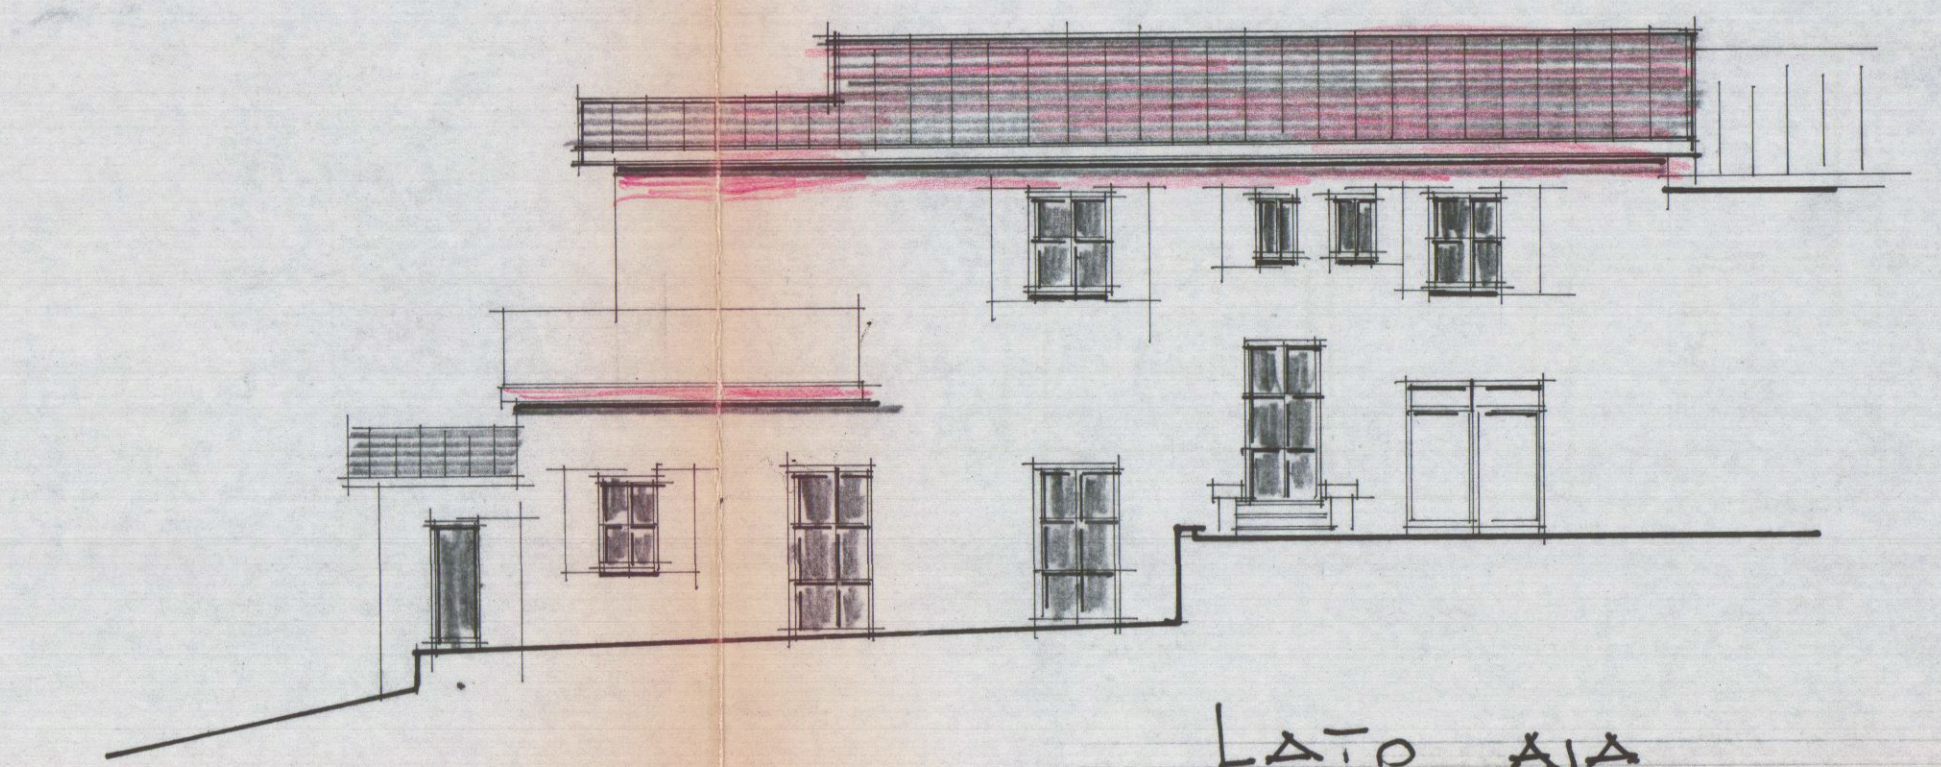

LATO AIA





COPERTURA

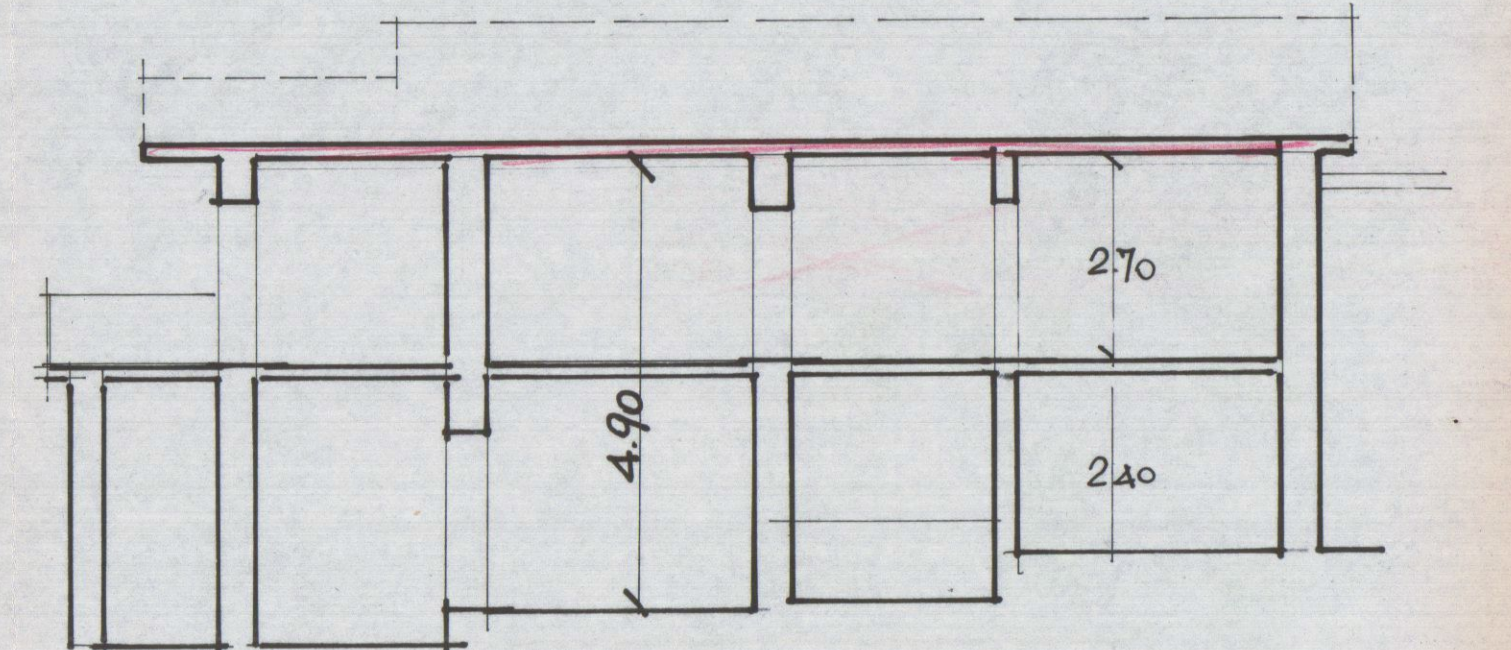


SEZIONE


LATO VALLE

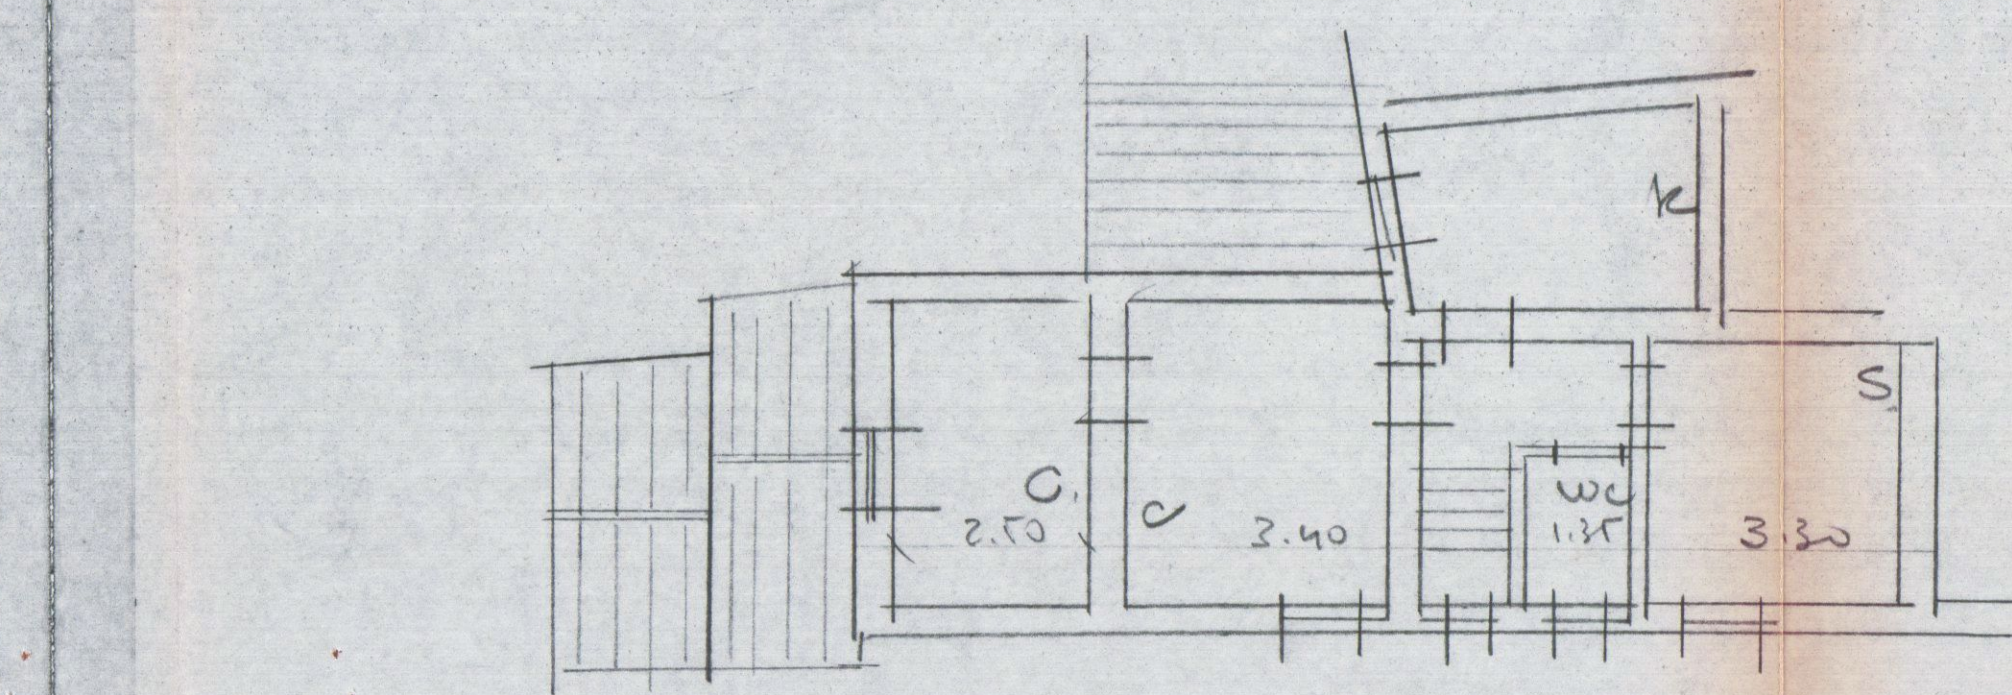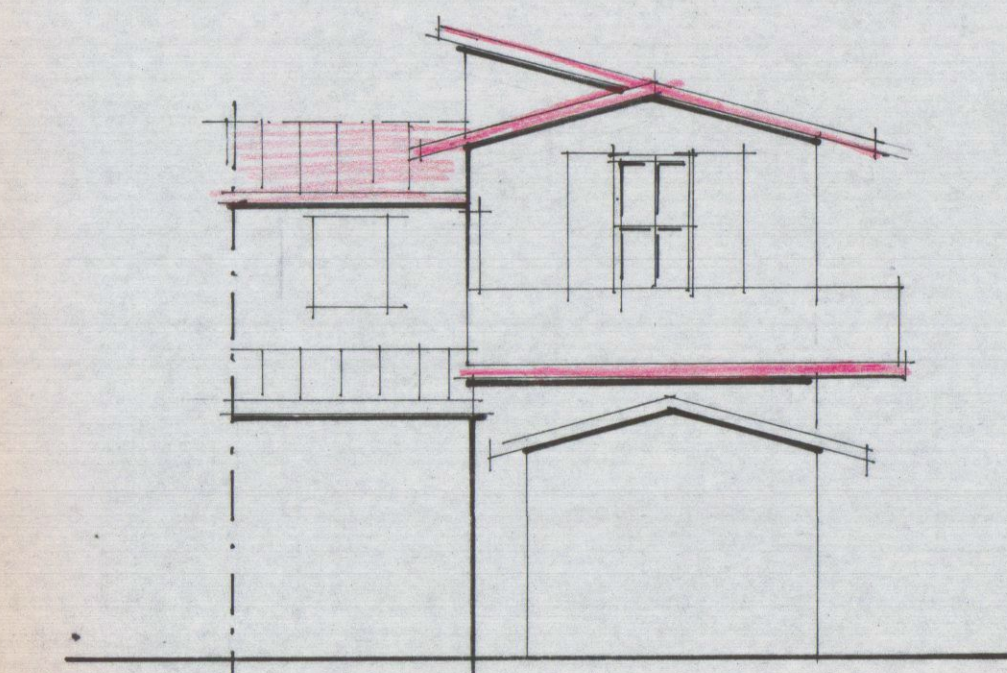


PIANTA

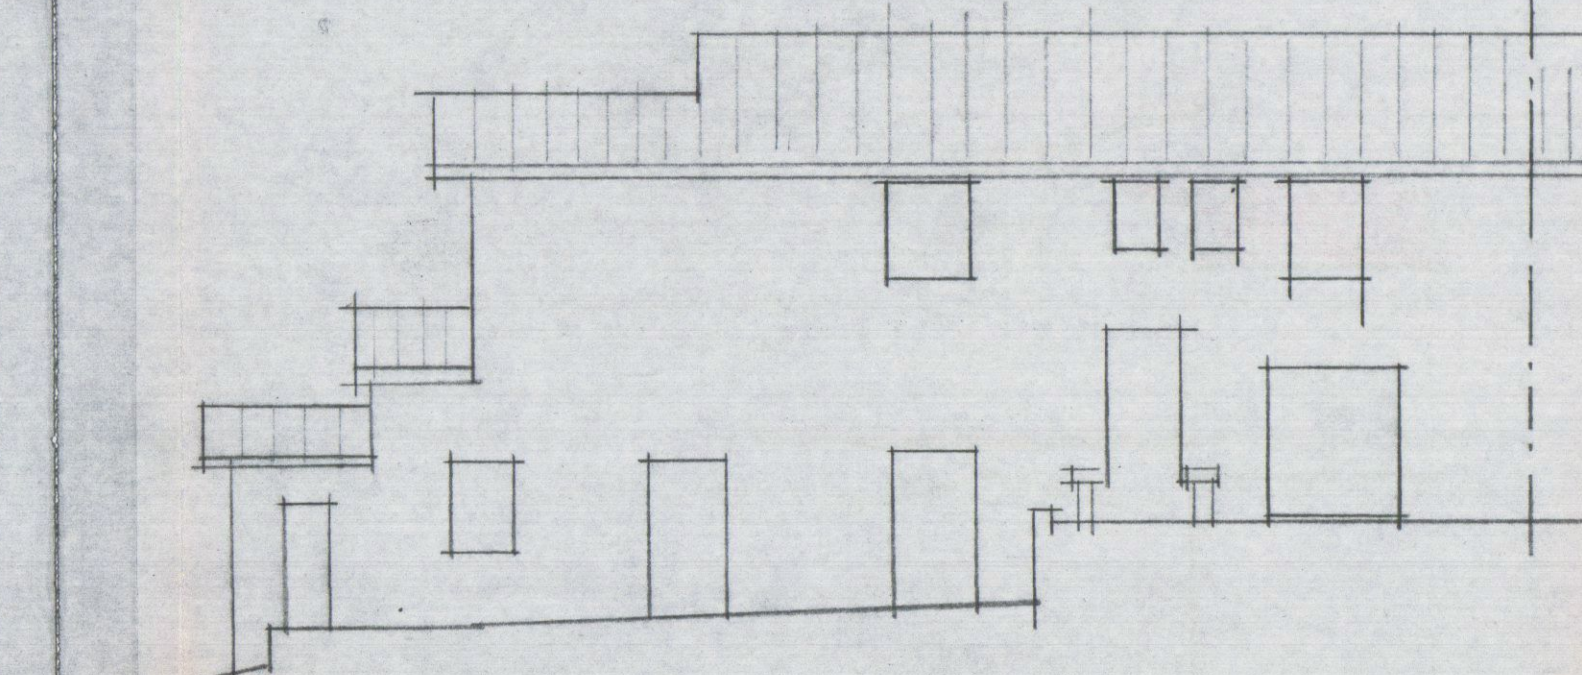

LATO AIA

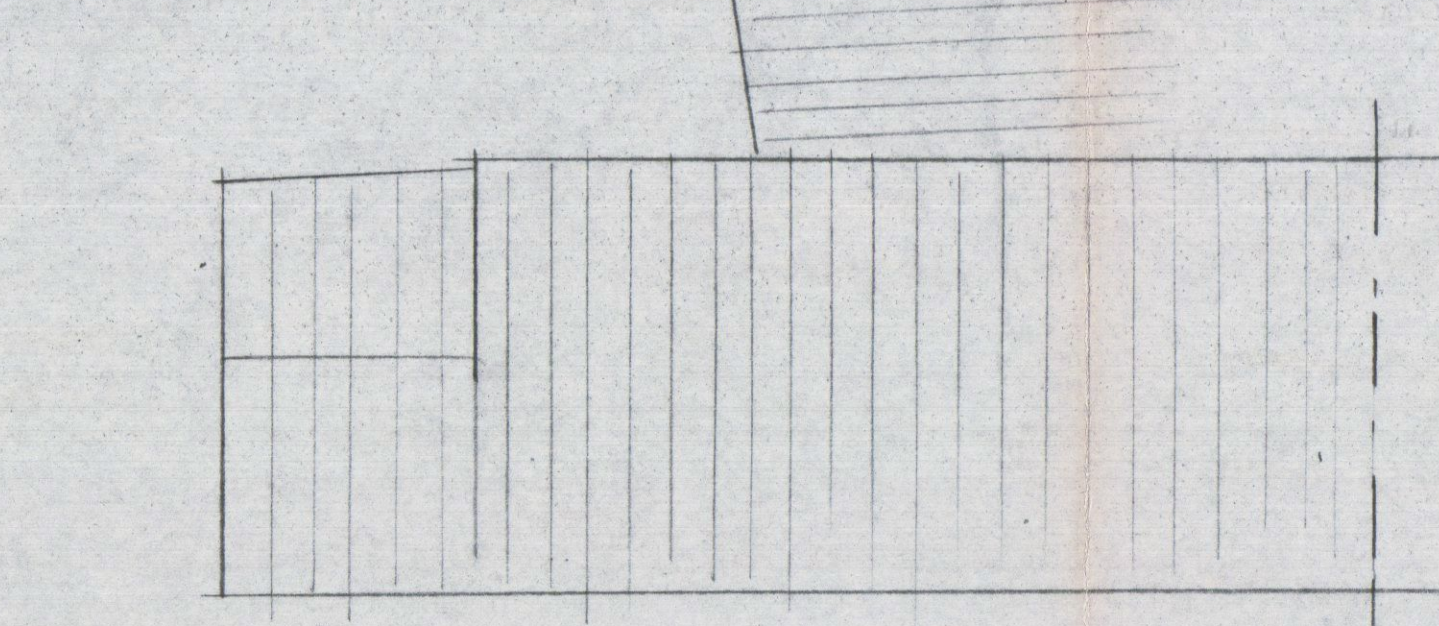


COPERTURA

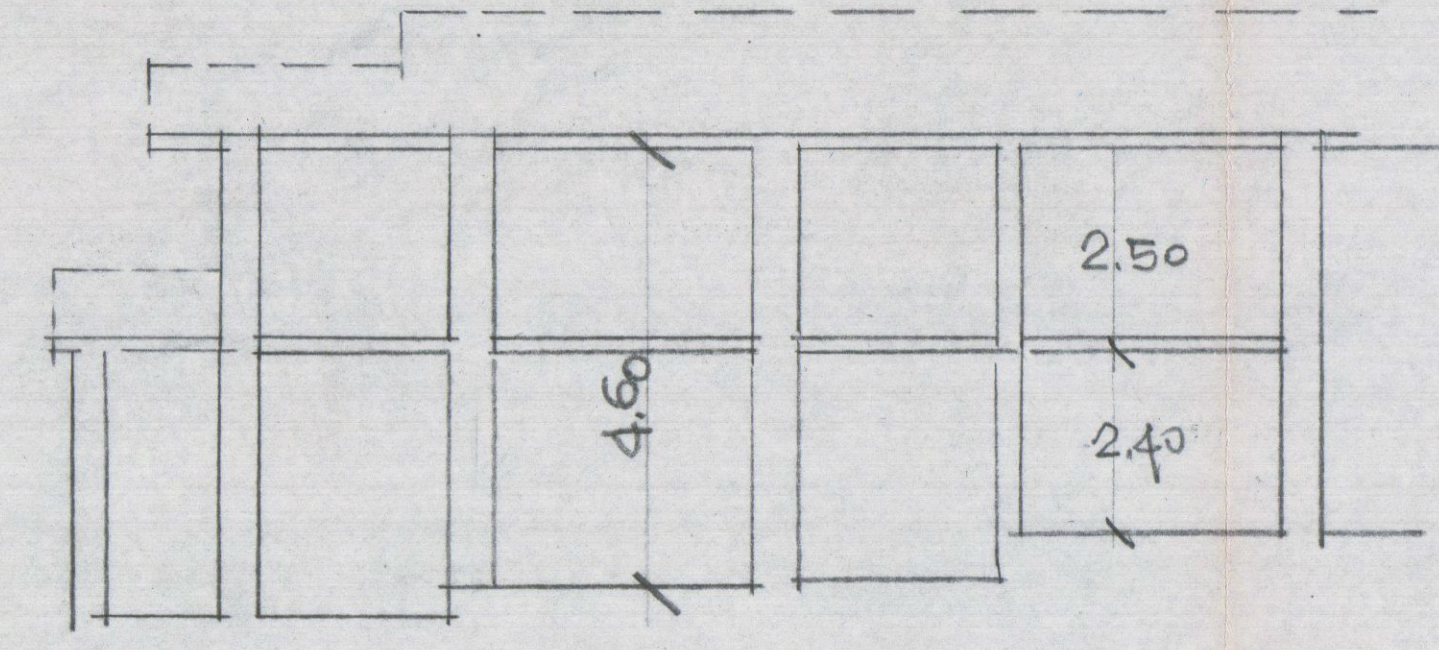

SEZIONE

LATO VALLE

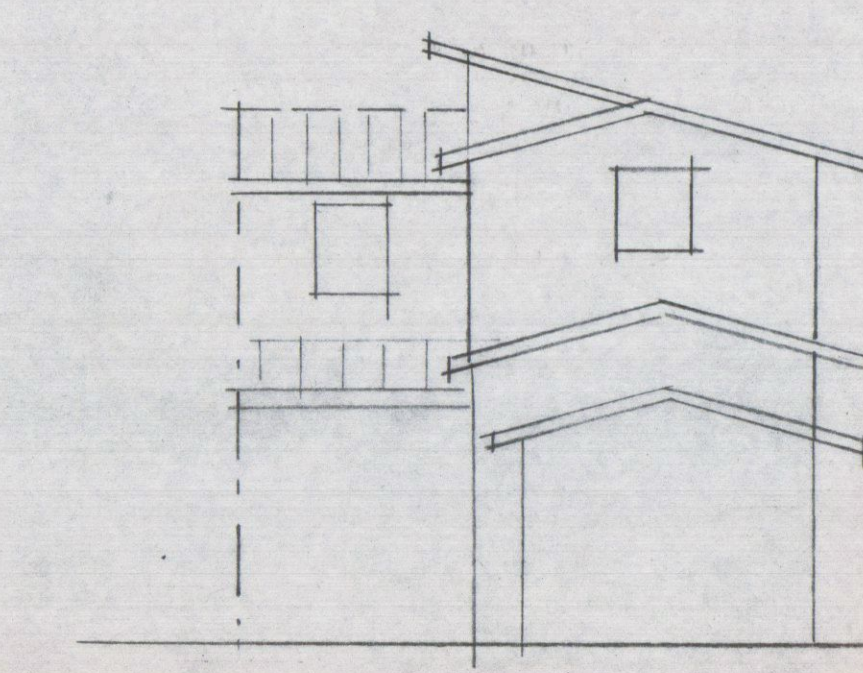

REGIONE TOSCANA
UFFICIO DEL GENIO CIVILE DI MASSA-CARRARA
VISTO al sensi degli art 17 e 18 della
Legge 2 febbraio 1974 N° 64 e D.M. 3.3.1975.
N° 5069 Massa II - 6.4.1982
IL COORDINATORE
(Ing. Mario Schiavini)

