

22 SET. 1970


7 SOLUZIONE

COMUNE DI CARRARA
MARINA DI CARRARA (VIA RICHIOIA - VIA GENOVA)

APPROVATO
22 SET. 1970 CONTROLLATO

PROGETTO DI EDIFICIO
DESTINATO A:

LOCALI ABBIGLIAMENTO E SERVIZI AUTOLINEE,
FONDI, UFFICI, RESIDENZE, CASA ALBERGO.

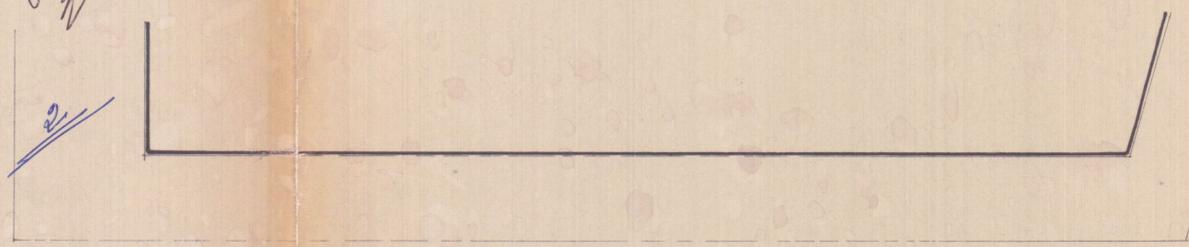

Dott. Arch. **LUCIANO POGGI**



Approvato dal Sindaco alle condizioni
Indicate nel permesso di costruzione
N° 179 del 22 SET. 1970
L'ING. CAPO

VIA GENOVA

PROPRIETA' : S. P. A. EDILNARE

LAVORO : METRICA



SCALA 1/200

TAVOLA N°

2

VIA RICHIOIA

VIA DI A. P. Q.

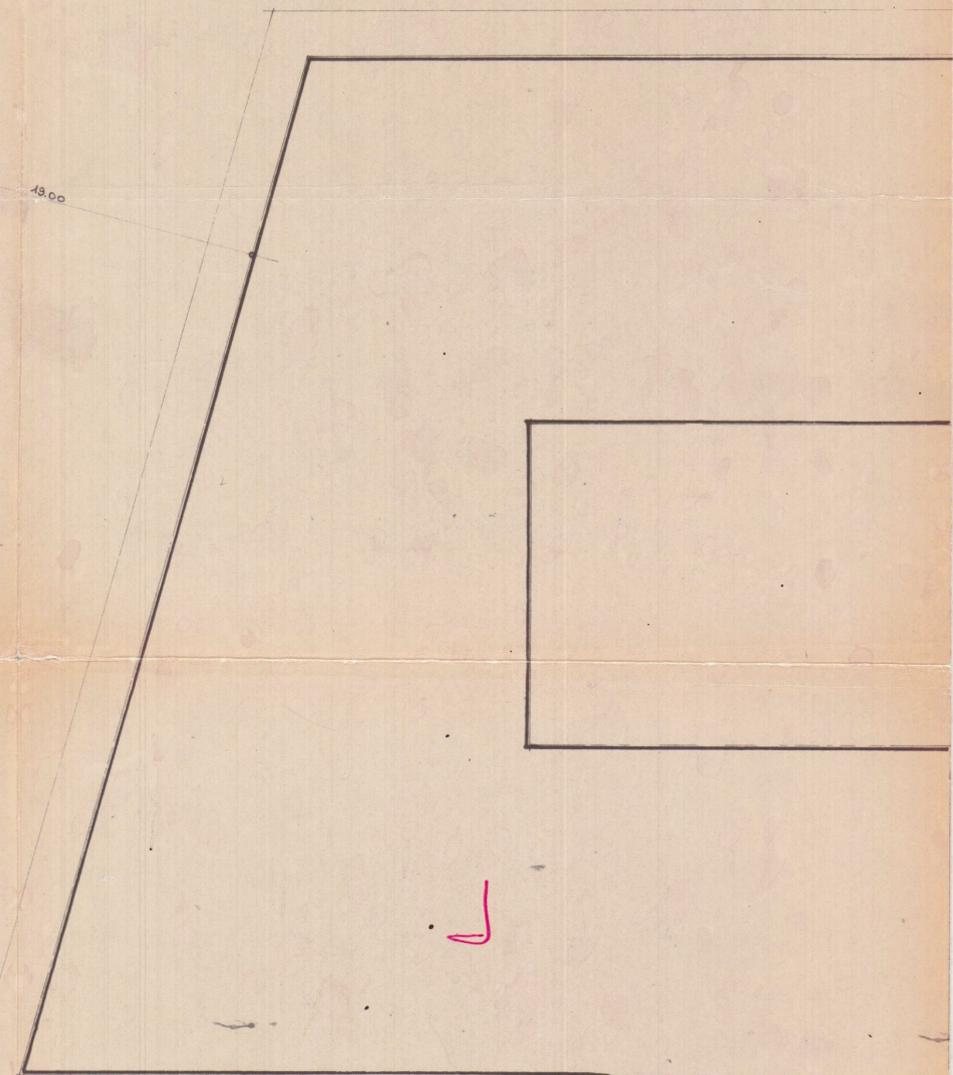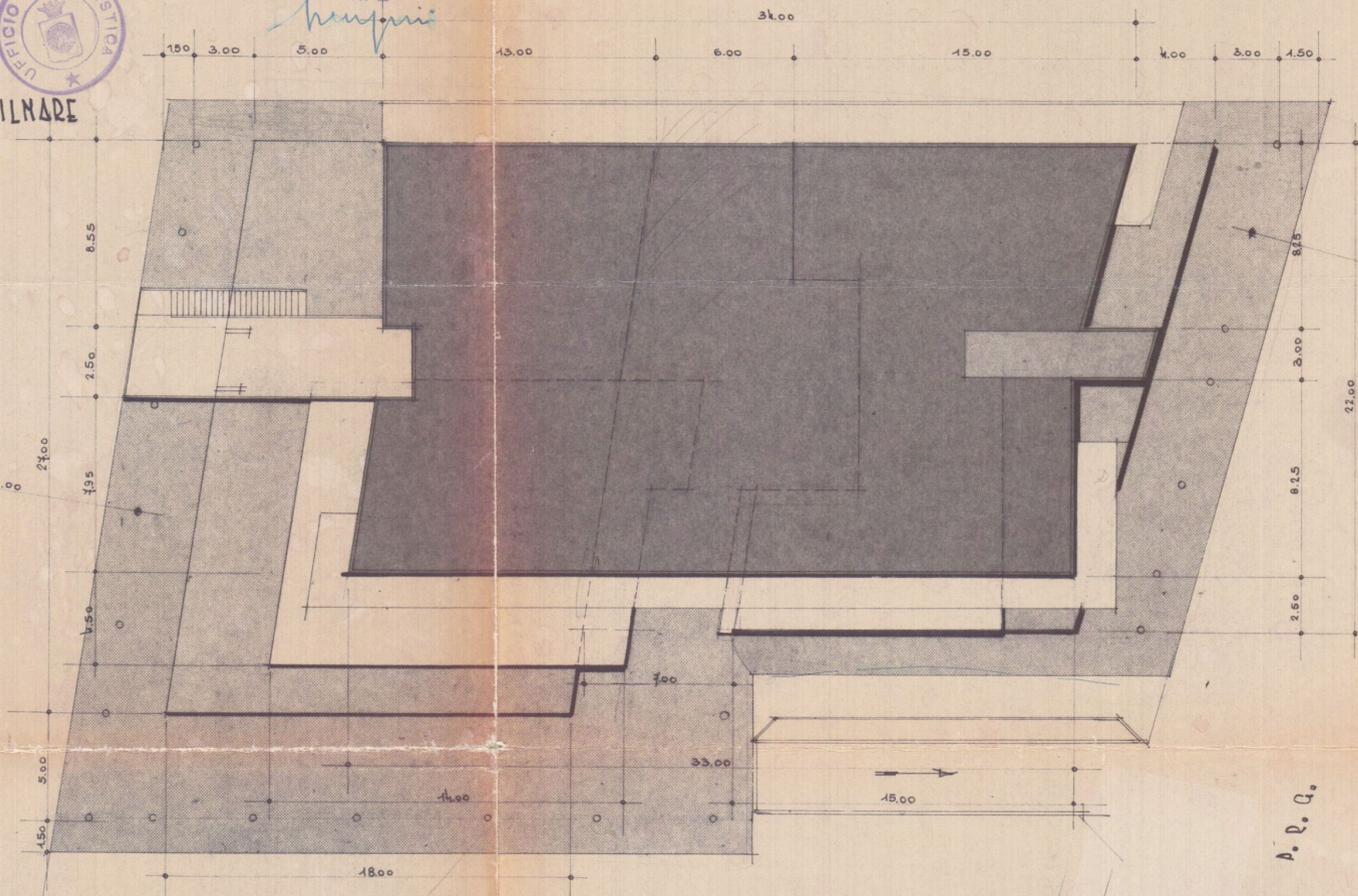

14
33