

22 SET. 1970

7 SOLUZIONE

COMUNE DI CARRARA

MARINA DI CARRARA Via GENOVA x Via RINCHIOSA

APPROVATO

22 SET. 1970

CONTROLLATO
dal TECNICO

PROGETTO DI EDIFICIO DESTINATO

A: LOCALI ATTREZZATURE E SERVIZI

AUTOLINEE, FONDI, UFFICI, RESIDENCE,

CASA ALBERGO

22

PROPRIETÀ: S.p.A. EDILMARE

LAVORO: sezione trasversale 1/100

Dr. ALDO LUCIANO POCAI


Approvato dal Sindaco alle condizioni
Indicate nel permesso di costruzione
N° 179 del 22 SET. 1970

L'ING. CAPO

myri



TAVOLA N° 9

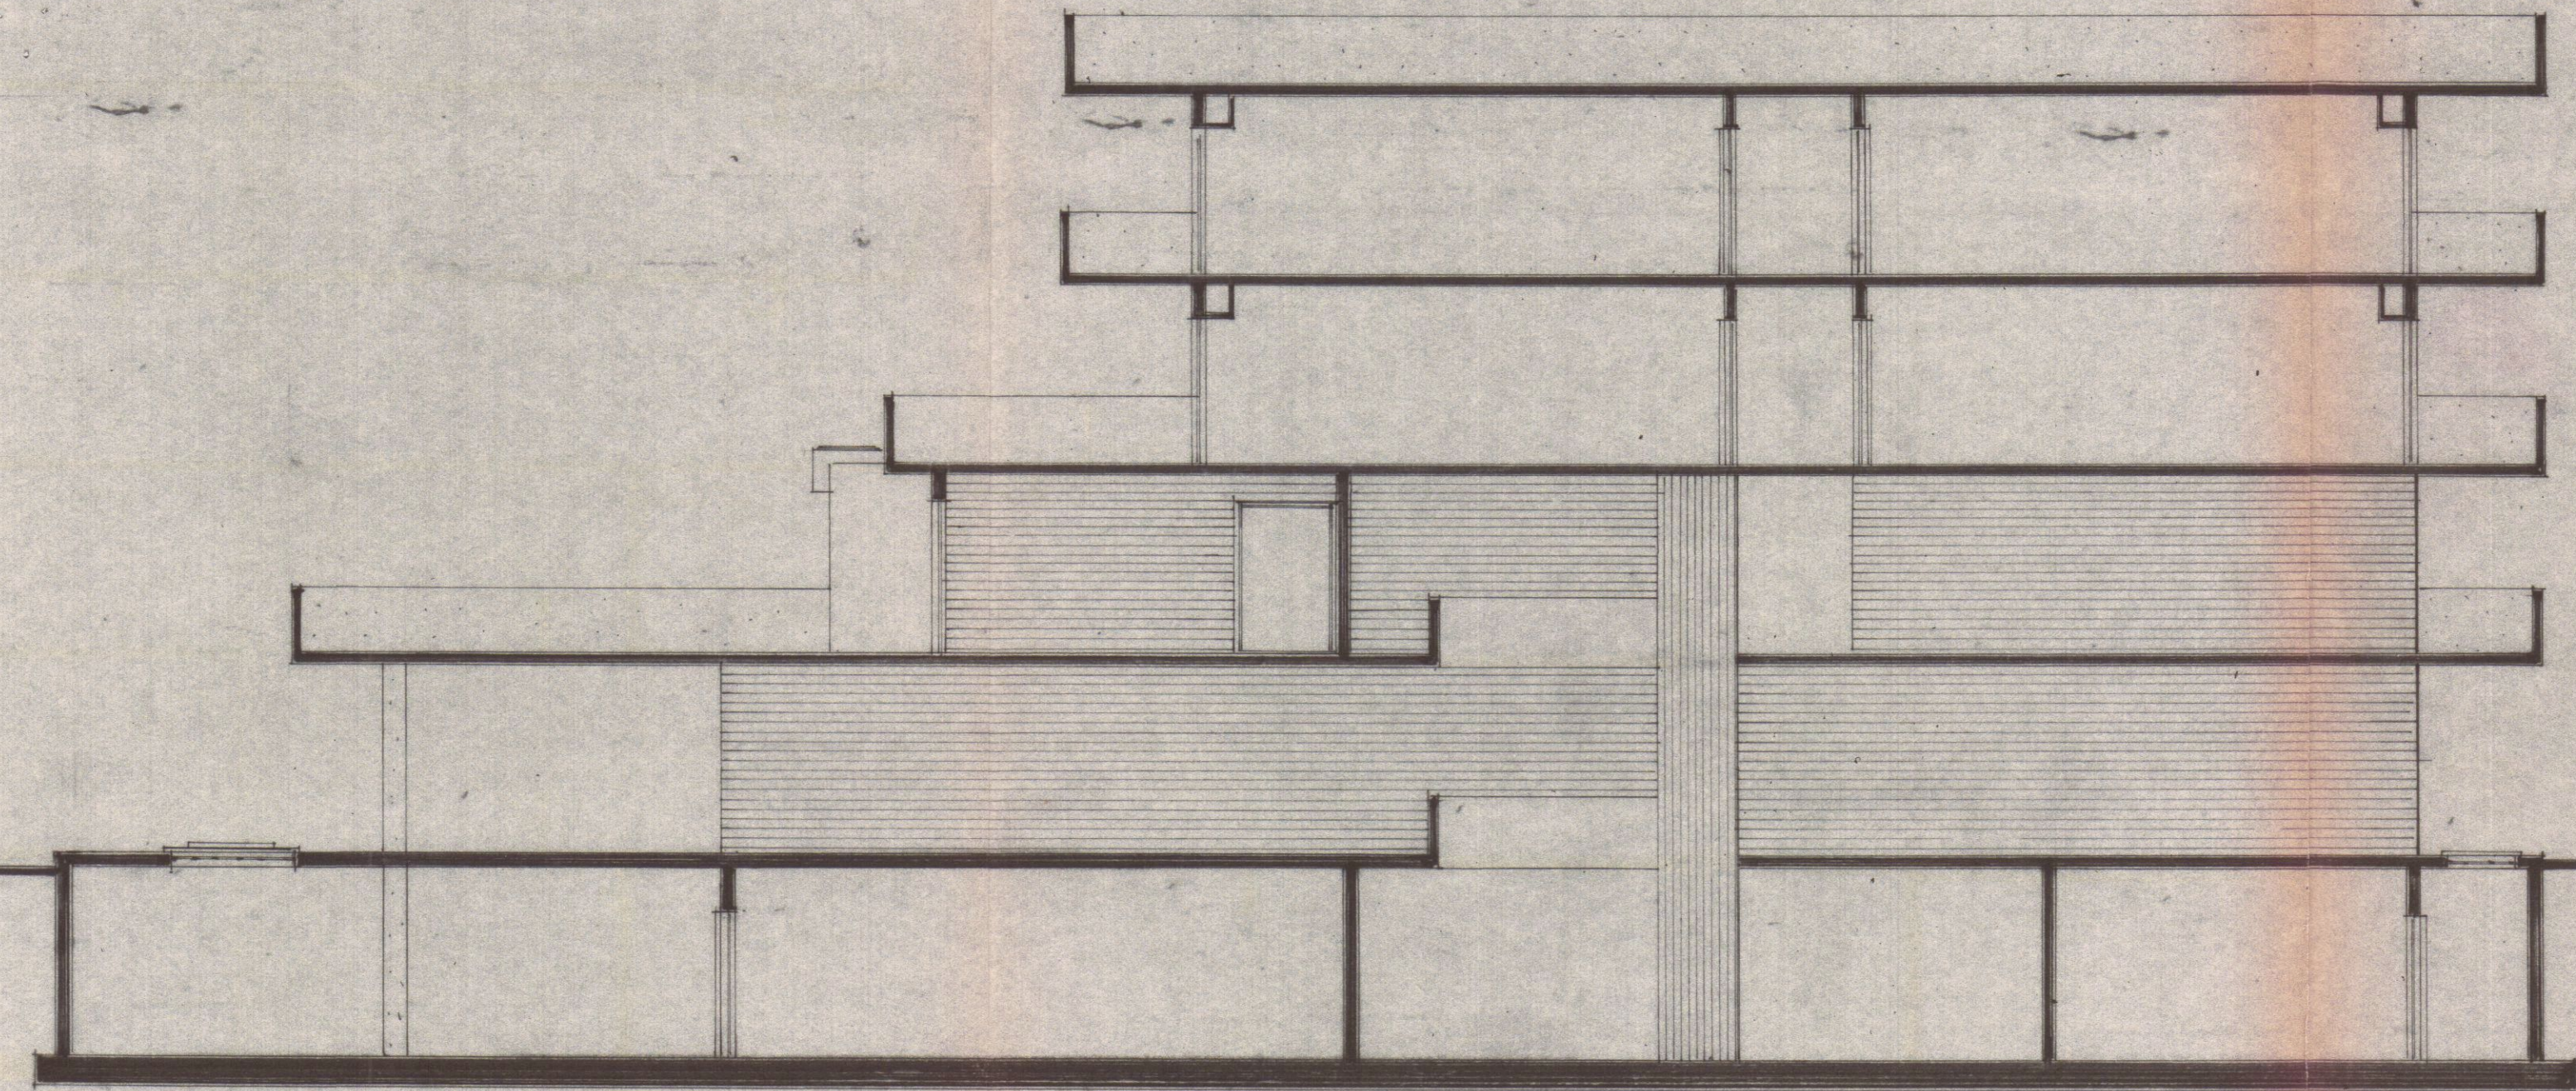

2,80
0,20
2,80
0,20
2,80
0,20
3,00
3,00
m.l. 12,00

SEZIONE TRASVERSALE (sulla galleria) 1/100